



## АДМИНИСТРАЦИЯ КРАСНОКАМСКОГО ГОРОДСКОГО ОКРУГА

### КОМИТЕТ ЗЕМЕЛЬНЫХ И ИМУЩЕСТВЕННЫХ ОТНОШЕНИЙ АДМИНИСТРАЦИИ КРАСНОКАМСКОГО ГОРОДСКОГО ОКРУГА

#### РЕШЕНИЕ

о размещении объектов № 12 /23 от «16» сентября 2023 год

г. Краснокамск, пр. Маяковского, 11

В соответствии с пунктом 3 статьи 39.36 Земельного кодекса Российской Федерации, Положением о порядке и условиях размещения объектов на землях или земельных участках, находящихся в государственной или муниципальной собственности, на территории Пермского края без предоставления земельных участков и установления сервитутов, утвержденным постановлением Правительства Пермского края от 22.07.2015 № 478-п, комитет земельных и имущественных отношений администрации Краснокамского городского округа **разрешает** Акционерному обществу «Газпром газораспределение Пермь» (Краснокамский филиал), ОГРН 1025900512670, ИНН 5902183841 юридический адрес: г. Пермь, ул. Петропавловская, 43; почтовый адрес: 617060, Пермский край, г. Краснокамск, ул. Геофизиков, 5, тел./факс (34273) 4-30-45, 7-30-87.

**размещение объекта:** газопровод для транспортировки природного газа под давлением до 1,2 МПа включительно, для размещения которых не требуется разрешения на строительство.

**способ размещения:** подземный.

**площадь:** 3225 кв.м.

**на землях:** собственность Муниципального образования Майское сельское поселение Краснокамского муниципального района Пермского края, государственная собственность на которые не разграничена.

**на срок:** 1 (один) год.

**местоположение:** Пермский край, Краснокамский городской округ, д. Конец-Бор, ул. Тепличная (подключение в районе дома 34), на землях в кадастровом квартале 59:07:0540101, 59:07:0540108, на части земельного участка с кадастровым номером 59:07:0000000:5812, согласно прилагаемой схеме предполагаемых к использованию земель или части земельного участка.

**вид разрешенного использования:** для строительства газопровода.

Территория, согласно схеме, расположена в зоне с особыми условиями использования территории:

- приаэродромная территория аэродрома аэропорта Большое Савино (59.32.2.857);
- охранный зона газопроводов низкого давления (59:07-6.854);
- охранный зона комплектной трансформаторной подстанции КТП – 156 (59:07-6.131);
- охранный зона инженерных коммуникаций (Газификация жилого фонда д. Конец-Бор 2 очередь) (59:07-6.1938);
- охранный зона ВЛ 0,4 КВ ТП-156 (59:07-6.99);
- охранный зона инженерных коммуникаций (Распределительный газопровод низкого давления по ул. Дружбы в микрорайоне Дальний) (59:07-6.1727);
- охранный зона газопровода среднего и низкого давления для перевода жилого дома №8 по ул. Циолковского г. Краснокамска на природный газ (59:07-6.279).

**АО «Газпром газораспределение Пермь»:**

- до момента размещения объекта осуществить согласование с собственниками объектов инфраструктуры, в т.ч. транспортной, расположенных в пределах земельного участка, указанного на прилагаемой схеме;
- получить разрешение (ордер) на производство земляных работ;
- соблюдать правила охранных зон воздушного пространства, установленные Постановлением Правительства Российской Федерации от 11.03.2010 № 138 «Об утверждении Федеральных правил использования воздушного пространства Российской Федерации»;
- соблюдать Правила охраны электрических сетей, установленные постановлением Правительства Российской Федерации от 24.02.2009 № 160 «О порядке установления охранных зон объектов электросетевого хозяйства и особых условий использования земельных участков, расположенных в границах таких зон»;
- соблюдать правила охранных зон газораспределительных сетей, установленные Постановлением Правительства Российской Федерации от 20 ноября 2000 г. № 878 «Об утверждении Правил охраны газораспределительных сетей»;
- соблюдать Правила благоустройства территории Краснокамского городского округа, утвержденные решением Краснокамской городской Думы от 24.04.2019 № 61.

В соответствии с пунктом 7(2) Положения о порядке и условиях размещения объектов на землях или земельных участках, находящихся в государственной или муниципальной собственности, на территории Пермского края без предоставления земельных участков и установления сервитутов, утвержденным постановлением Правительства Пермского края от 22.07.2015 № 478-п, предоставить в комитет земельных и имущественных отношений администрации Краснокамского городского округа в течении 1 месяца с момента размещения объектов материалы контрольной геодезической съемки размещенных объектов на бумажном и электронном носителях на безвозмездной основе.

**примечание:**

- решение о размещении объектов не дает право на строительство и (или) реконструкцию объектов, не указанных в решении о размещении объектов.
- размещение объектов предусматривает надлежащее выполнение обязанностей заявителя в соответствии со статьей 39.35 Земельного кодекса Российской Федерации.

**приложение:** схема предполагаемых к использованию земель или части земельного участка на 1 л. в 1 экз.

Председатель комитета земельных  
и имущественных отношений администрации  
Краснокамского городского округа



Р.Р. Петров

**Схема расположения земельных участков к использованию земель или части земельного участка**


Объект: газопровод для транспортировки природного газа под давлением до 1,2 МПа включительно  
 Местоположение: Пермский край, г.о. Краснокамский, д. Конеч-Вар, ул. Геличная (пожкомочение в районе дома 34)  
 Площадь земель или части земельного участка, кв.м.: **3225**  
 Категория земель: Земли населенных пунктов  
 Вид разрешенного использования: для строительства газопровода

**К РЕШЕНИЮ О РАЗМЕЩЕНИИ**  
**№ 12/123 ОТ 16.02.2023**

Описание кадастровых точек границ	Координаты (МКС-59), м	
	X	Y
ЗУ-73 кв. м.		
1	534769,28	2197172,20
2	534763,76	2197174,43
3	534758,12	2197162,75
4	534763,00	2197163,97
5	534763,40	2197163,95
6	534764,93	2197163,32
ЗУ-2, 3152 кв.м.		
7	534785,57	2197205,06
8	534785,60	2197205,14
9	534805,43	2197248,16
10	534827,96	2197288,54
11	534854,10	2197372,30
12	534884,15	2197368,61
13	534913,52	2197407,94
14	534945,08	2197450,39
15	534977,19	2197492,45
16	535011,54	2197538,57
17	535041,74	2197580,17
18	535072,08	2197621,78
19	535098,75	2197658,60
20	535136,49	2197709,08
21	535153,91	2197732,93
22	535150,70	2197735,85
23	535092,03	2197659,70
24	534978,30	2197501,59
25	534867,41	2197352,91
26	534816,72	2197324,90
27	534824,94	2197291,70
28	534815,12	2197274,68
29	534805,76	2197257,52
30	534769,65	2197189,96
31	534771,00	2197179,65
32	534782,45	2197198,78

**Описание границ смежных земельных участков**

№11 кв.2 кадастровый участок с кадастровым номером 59:07:0000000:5812  
 №12 кв.2  
 №13 кв.2  
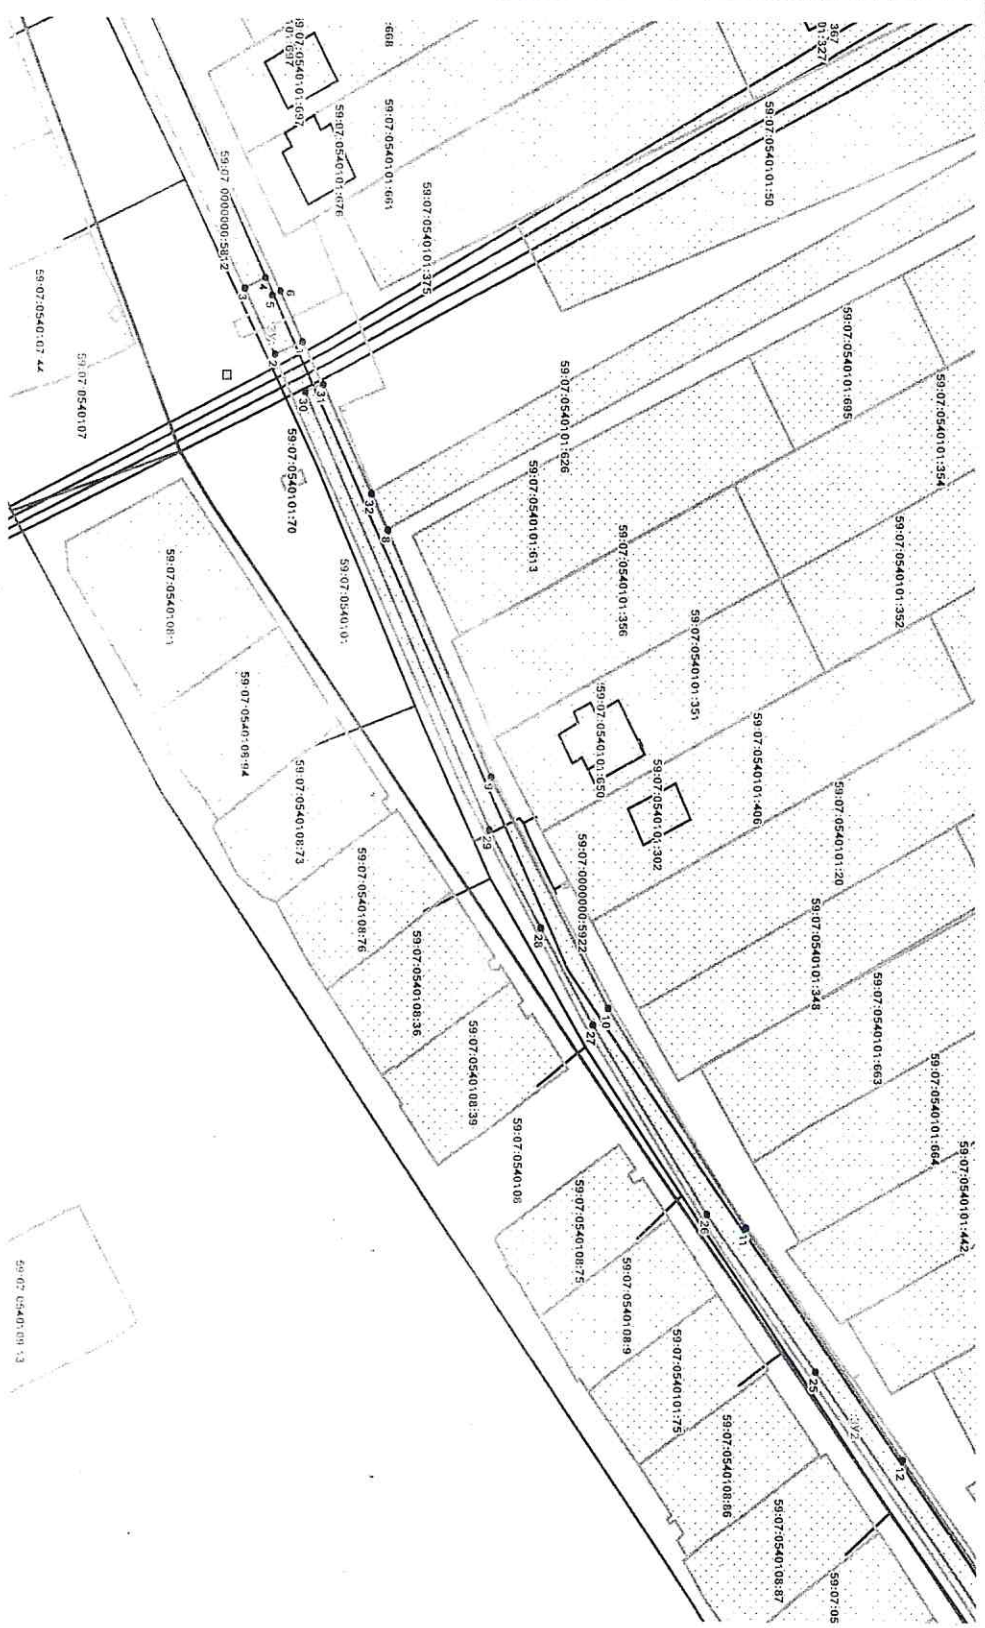

Масштаб 1:1000

**Условные обозначения:**

- \_\_\_\_\_ граница земельного участка
- \_\_\_\_\_ граница кадастрового квартала
- \_\_\_\_\_ проект газопровода
- \_\_\_\_\_ граница земельного участка
- \_\_\_\_\_ проект газопровода

**КОМИТЕТ ЗАДАЧ И РЕШЕНИЙ**  
**ИМУЩЕСТВЕННЫХ ОТНОШЕНИЙ**  
 Администрации Краснокамского района Пермского края  
 ОГРН 1180908671474 ОГРН 59160695679  
 ул. Мухоморова, 11 г. Краснокамск  
 Пермского края 617000  
 Тел./факс: (34273) 4-6-17  
 E-mail: kio\_krasnokamsk@mail.ru

№ \_\_\_\_\_ от \_\_\_\_\_


И.О. Подпись \_\_\_\_\_

Заявитель: Искуп /А.В.Кудяков/  
 № 07-0540:01-661 кадастровый номер земельного участка  
 № 07-0540:01-661 кадастровый номер земельного участка  
 Лист 1 из 2  
 Лист 1 из 2

Схема предполагаемых к использованию земель или части земельного участка

Объект: Газопровод для транспортировки природного газа под давлением до 1,2 МПа включительно  
 Местоположение: Пермский край, г.о. Краснокамский, д. Конек-Борь, ул. Телюжная (подключение в районе дома 34)  
 Площадь земель или части земельного участка, кв.м.: 3225  
 Категория земель: Земли населённых пунктов  
 Вид разрешенного использования: для строительства газопровода

**К РЕШЕНИЮ О РАЗМЕЩЕНИИ**  
**№ 123 от 16.09.2023**

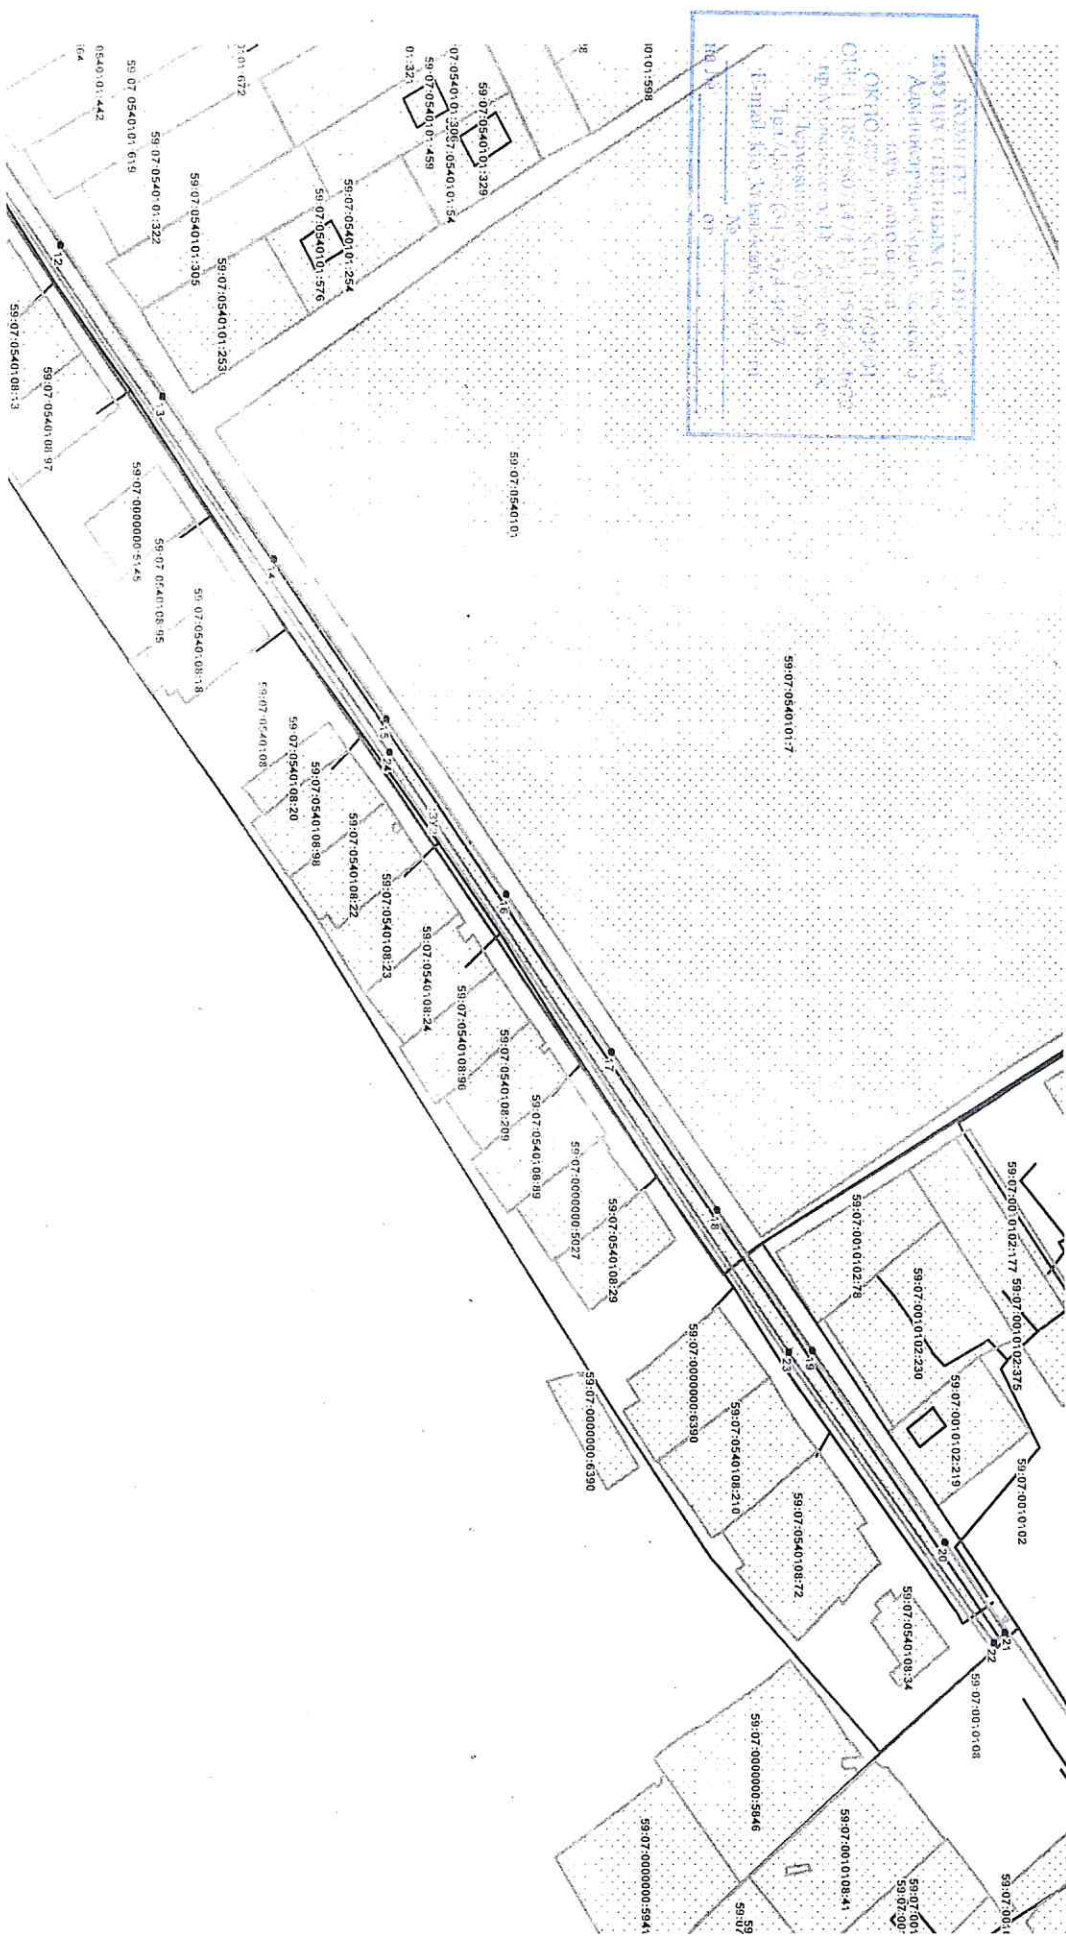

Условные обозначения:

- граница предполагаемых к использованию земель
- граница земельных участков
- граница земельного участка
- проектный газопровод
- существующий газопровод

Масштаб 1:1500

Завитель \_\_\_\_\_ /А.В. Крапивин/

Картинка \_\_\_\_\_

Лист 2 /Всего листов 2

