

# **«РЕСУРС»**

ОГРН 1187456041211 ИНН/КПП 7453324197/745301001, р. сч. 40702810272000029835 в  
Челябинском отделении № 8597 ПАО Сбербанк, к. сч. 30101810700000000602 БИК 047501602  
Юр. адрес: 454080, г. Челябинск, пос. Мелькомбинат 2, уч. 1, 39-65, тел. 89049787133,  
mpkresurs@inbox.ru

**ПРОЕКТ ПЛАНИРОВКИ ТЕРРИТОРИИ И ПРОЕКТ  
МЕЖЕВАНИЯ ЧАСТИ КАДАСТРОВЫХ КВАРТАЛОВ  
59:07:2370104 И 59:07:0210101 ДЛЯ РАЗМЕЩЕНИЯ  
(СТРОИТЕЛЬСТВА) ЛИНЕЙНОГО ОБЪЕКТА  
АВТОМОБИЛЬНОЙ ДОРОГИ «П. ЛАСЬВА,  
УЛ. ЦЕНТРАЛЬНАЯ–Д. МОШНИ»**

**Шифр проекта 14R/20**

Том 4

**Материалы по обоснованию проекта межевания территории**

Раздел 1

Графическая часть

# **«РЕСУРС»**

ОГРН 1187456041211 ИНН/КПП 7453324197/745301001, р. сч. 40702810272000029835 в  
Челябинском отделении № 8597 ПАО Сбербанк, к. сч. 30101810700000000602 БИК 047501602  
Юр. адрес: 454080, г. Челябинск, пос. Мелькомбинат 2, уч. 1, 39-65, тел. 89049787133,  
mpkresurs@inbox.ru

**ПРОЕКТ ПЛАНИРОВКИ ТЕРРИТОРИИ И ПРОЕКТ  
МЕЖЕВАНИЯ ЧАСТИ КАДАСТРОВЫХ КВАРТАЛОВ  
59:07:2370104 И 59:07:0210101 ДЛЯ РАЗМЕЩЕНИЯ  
(СТРОИТЕЛЬСТВА) ЛИНЕЙНОГО ОБЪЕКТА  
АВТОМОБИЛЬНОЙ ДОРОГИ «П. ЛАСЬВА,  
УЛ. ЦЕНТРАЛЬНАЯ–Д. МОШНИ»**

**Шифр проекта 14R/20**

**Том 4**

**Материалы по обоснованию проекта межевания территории**

**Раздел 1**

**Графическая часть**


**Заказчик: Администрация Краснокамского городского округа**

Директор



Е. П. Левашов




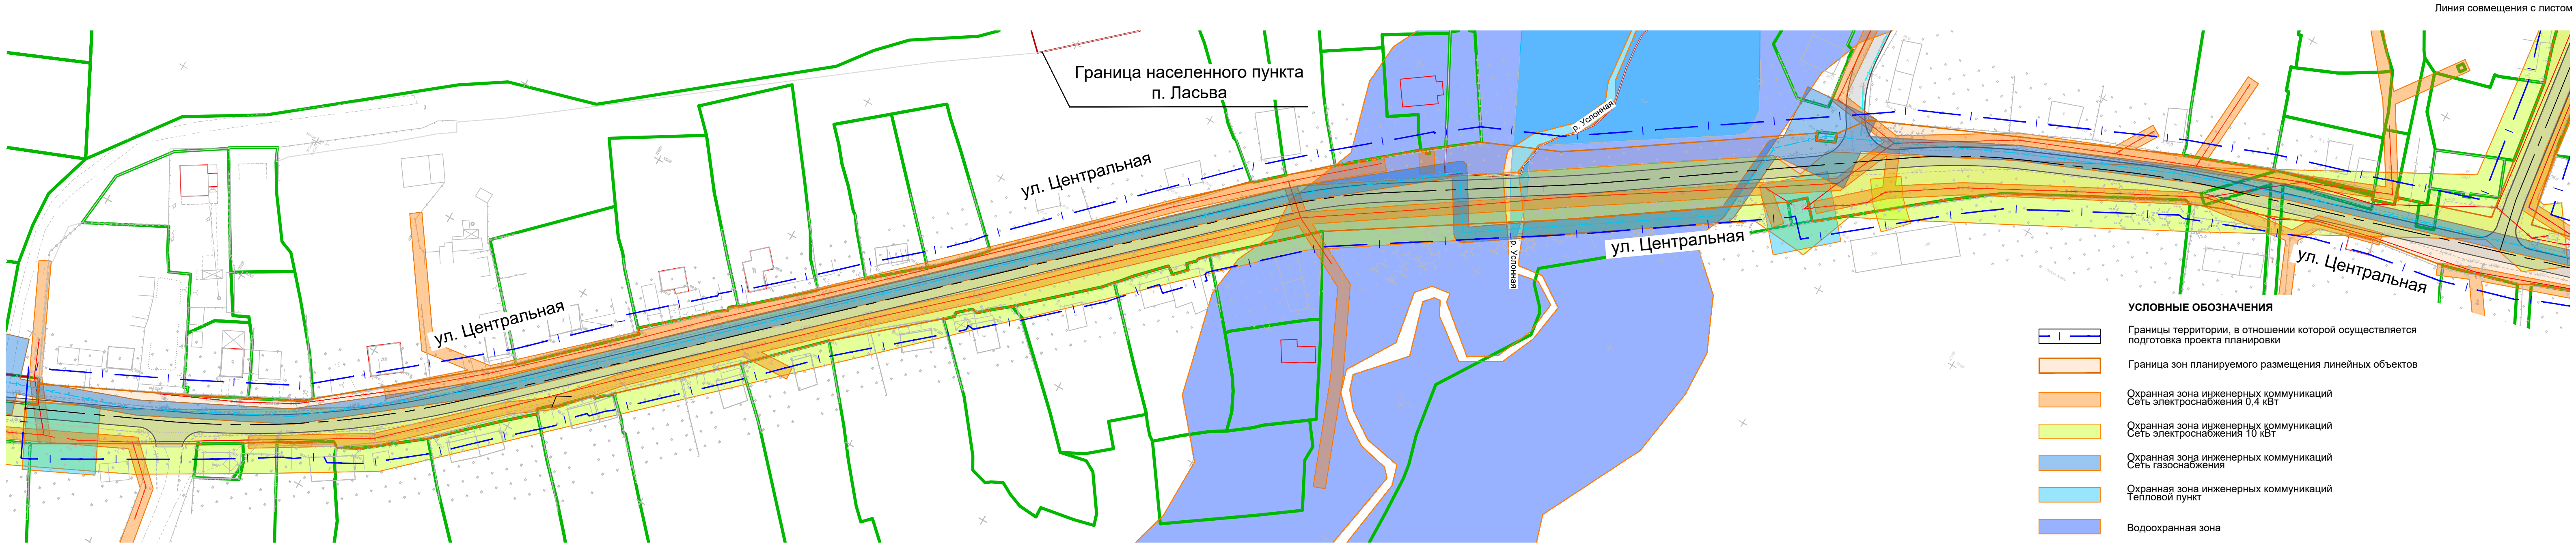

- УСЛОВНЫЕ ОБОЗНАЧЕНИЯ
- Границы территории, в отношении которой осуществляется подготовка проекта планировки
- Граница зон планируемого размещения линейных объектов
- Охранная зона инженерных коммуникаций  
Сеть электроснабжения 0,4 кВт
- Охранная зона инженерных коммуникаций  
Сеть электроснабжения 10 кВт
- Охранная зона инженерных коммуникаций  
Сеть газоснабжения
- Охранная зона инженерных коммуникаций  
Тепловой пункт
- Водоохранная зона
- Границы существующих земельных участков, учтенных в Едином государственном реестре недвижимости


Примечание:  
1. В границах проекта планировки отсутствуют границы территорий объектов культурного наследия.  
2. В границах проекта планировки отсутствуют границы особо охраняемых природных территорий регионального и местного значения.

СХЕМА РАСПОЛОЖЕНИЯ ЛИСТОВ

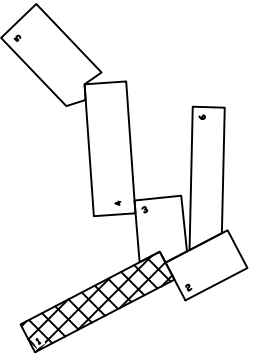

						14R/20			
						ПРОЕКТ ПЛАНИРОВКИ ТЕРРИТОРИИ И ПРОЕКТ МЕЖЕВАНИЯ ЧАСТИ КАДАСТРОВЫХ КВАРТАЛОВ 59:07:2370104 и 59:07:0210101 ДЛЯ РАЗМЕЩЕНИЯ (СТРОИТЕЛЬСТВА) ЛИНЕЙНОГО ОБЪЕКТА АВТОМОБИЛЬНОЙ ДОРОГИ "П. ЛАСЬВА, УЛ. ЦЕНТРАЛЬНАЯ - Д. МОШНИ"			
Изм.	№уч.	Лист	№док.	Подпись	Дата	МАТЕРИАЛЫ ПО ОБОСНОВАНИЮ	Стадия	Лист	Листов
ГИП	Левашова Д.С.			<i>Д.С. Левашова</i>			ПМТ	10.1	10
Разработал	Федякова А.А.			<i>А.А. Федякова</i>		ГРАНИЦЫ СУЩЕСТВУЮЩИХ ЗЕМЕЛЬНЫХ УЧАСТКОВ, ГРАНИЦЫ ЗОН С ОСОБЫМИ УСЛОВИЯМИ ИСПОЛЬЗОВАНИЯ ТЕРРИТОРИЙ, МЕСТОПОЛОЖЕНИЕ СУЩЕСТВУЮЩИХ ОБЪЕКТОВ КАПИТАЛЬНОГО СТРОИТЕЛЬСТВА, ГРАНИЦЫ ОСОБО ОХРАНЯЕМЫХ ПРИРОДНЫХ ТЕРРИТОРИЙ, ГРАНИЦЫ ТЕРРИТОРИЙ ОБЪЕКТОВ КУЛЬТУРНОГО НАСЛЕДИЯ МП.1000.	МПК "РЕСУРС"		



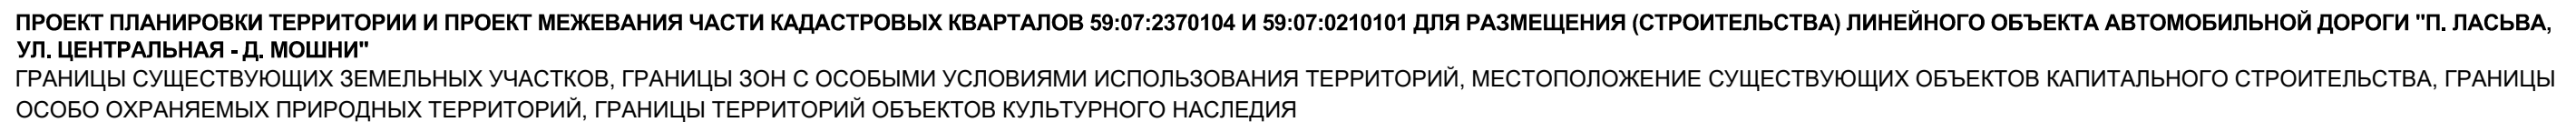

Линия совмещения с листом 6

Пиния совмещения с листом 1

Page 10 of 10

Page 10 of 10


Page 10 of 10


Page 10 of 10

Page 10 of 10

Page 10


2. В границах проекта планировки отсутствуют границы особо охраняемых природных территорий регионального и местного значения.

						14R/20				
						ПРОЕКТ ПЛАНИРОВКИ ТЕРРИТОРИИ И ПРОЕКТ МЕЖЕВАНИЯ ЧАСТИ КАДАСТРОВЫХ КВАРТАЛОВ 59:07:2370104 И 59:07:0210101 ДЛЯ РАЗМЕЩЕНИЯ (СТРОИТЕЛЬСТВА) ЛИНЕЙНОГО ОБЪЕКТА АВТОМОБИЛЬНОЙ ДОРОГИ "П. ПАСЬВА, УЛ. ЦЕНТРАЛЬНАЯ - Д. МОШНИ"				
Изм.	Науч.	Лист	№ док.	Подпись	Дата			Стадия	Лист	Листов
ГИП	Левашова Д.С.					МАТЕРИАЛЫ ПО ОБОСНОВАНИЮ		ПМТ	10.2	10
Разработал	Федякова А.А.									
						ГРАНИЦЫ СУЩЕСТВУЮЩИХ ЗЕМЕЛЬНЫХ УЧАСТКОВ, ГРАНИЦЫ ЗОН С ОСОБЫМИ УСЛОВИЯМИ ИСПОЛЬЗОВАНИЯ ТЕРРИТОРИЙ, МЕСТОПОЛОЖЕНИЕ СУЩЕСТВУЮЩИХ ОБЪЕКТОВ КАПИТАЛЬНОГО СТРОИТЕЛЬСТВА, ГРАНИЦЫ ОСОБО ОХРАНЯЕМЫХ ПРИРОДНЫХ ТЕРРИТОРИЙ, ГРАНИЦЫ ТЕРРИТОРИЙ ОБЪЕКТОВ КУЛЬТУРНОГО НАСЛЕДИЯ М1:1000		МПК "РЕСУРС"		

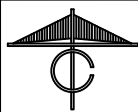

ПРОЕКТ ПЛАНИРОВКИ ТЕРРИТОРИИ И ПРОЕКТ МЕЖЕВАНИЯ ЧАСТИ КАДАСТРОВЫХ КВАРТАЛОВ 59:07:2370104 И 59:07:0210101 ДЛЯ РАЗМЕЩЕНИЯ (СТРОИТЕЛЬСТВА) ЛИНЕЙНОГО ОБЪЕКТА АВТОМОБИЛЬНОЙ ДОРОГИ "П. ЛАСЬВА, УЛ. ЦЕНТРАЛЬНАЯ - Д. МОШНИ" ГРАНИЦЫ СУЩЕСТВУЮЩИХ ЗЕМЕЛЬНЫХ УЧАСТКОВ, ГРАНИЦЫ ЗОН С ОСОБЫМИ УСЛОВИЯМИ ИСПОЛЬЗОВАНИЯ ТЕРРИТОРИЙ, МЕСТОПОЛОЖЕНИЕ СУЩЕСТВУЮЩИХ ОБЪЕКТОВ КАПИТАЛЬНОГО СТРОИТЕЛЬСТВА, ГРАНИЦЫ ОСОБО ОХРАНЯЕМЫХ ПРИРОДНЫХ ТЕРРИТОРИЙ, ГРАНИЦЫ ТЕРРИТОРИЙ ОБЪЕКТОВ КУЛЬТУРНОГО НАСЛЕДИЯ

Линия совмещения с листом 4

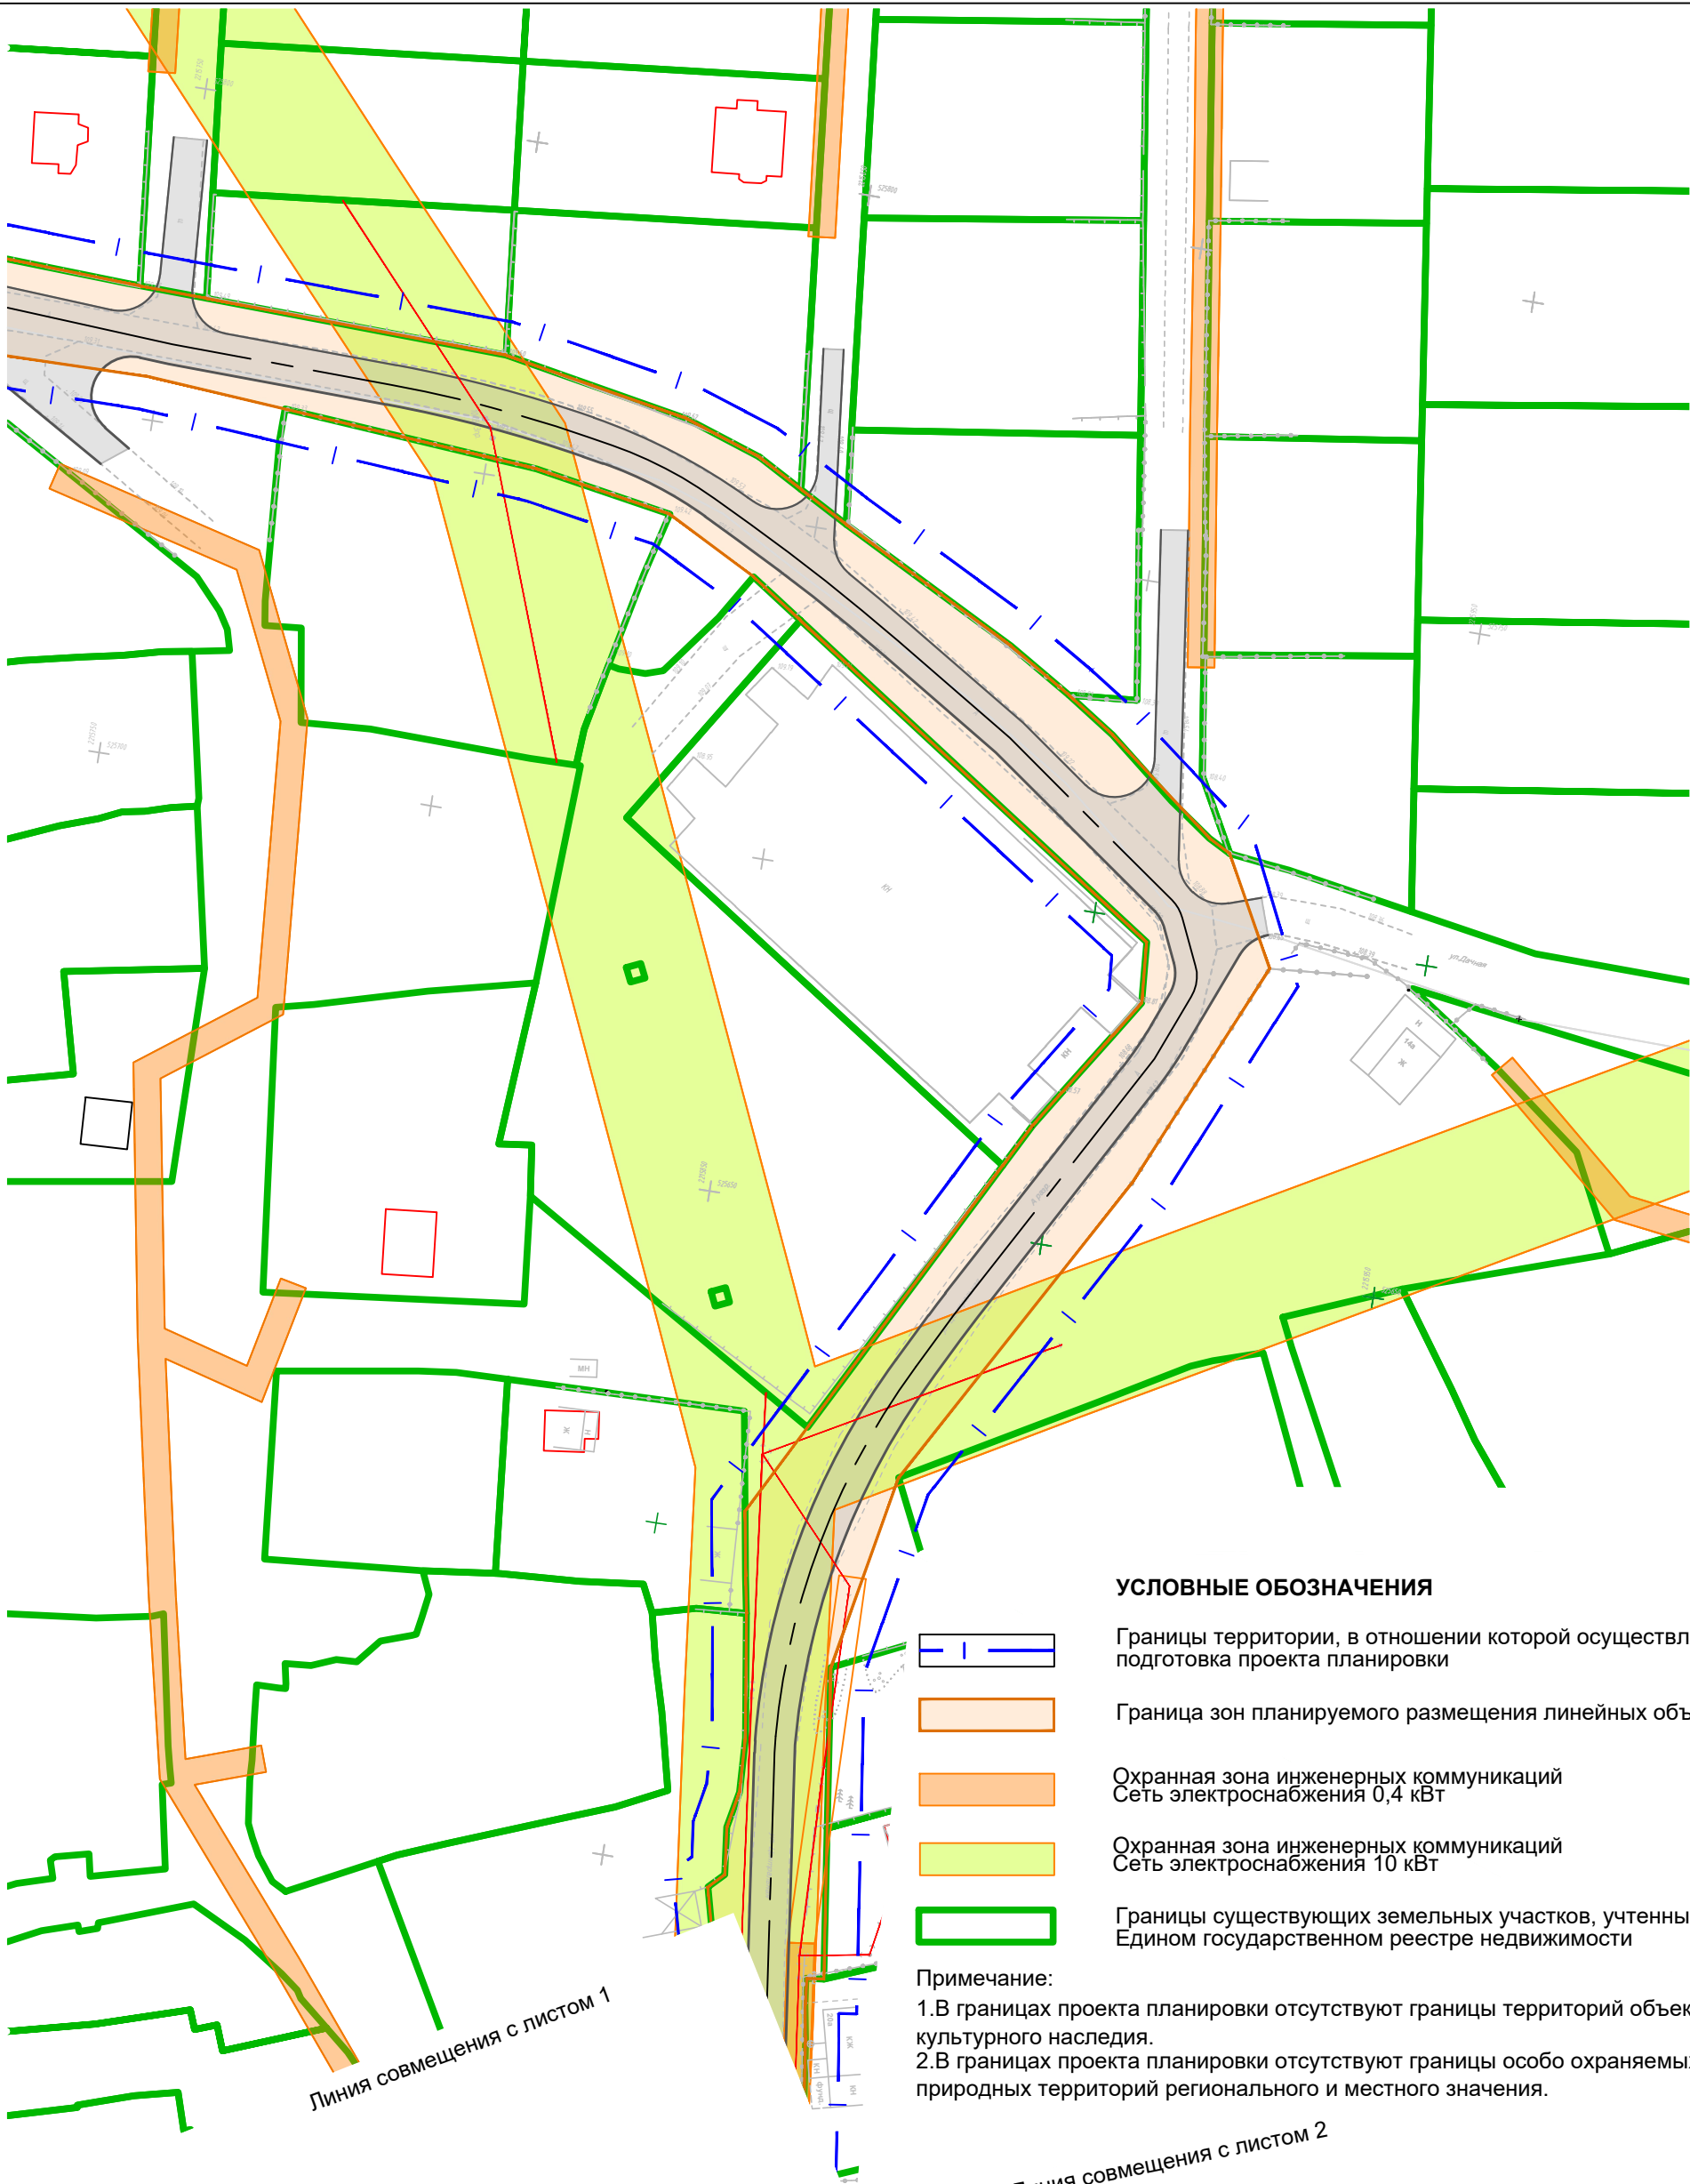

Линия совмещения с листом 1


УСЛОВНЫЕ ОБОЗНАЧЕНИЯ


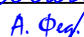
- Границы территории, в отношении которой осуществляется подготовка проекта планировки
- Граница зон планируемого размещения линейных объектов
- Охранная зона инженерных коммуникаций  
Сеть электроснабжения 0,4 кВт
- Охранная зона инженерных коммуникаций  
Сеть электроснабжения 10 кВт
- Границы существующих земельных участков, учтенных в Едином государственном реестре недвижимости

Примечание:  
1. В границах проекта планировки отсутствуют границы территорий объектов культурного наследия.  
2. В границах проекта планировки отсутствуют границы особо охраняемых природных территорий регионального и местного значения.


Линия совмещения с листом 2


СХЕМА РАСПОЛОЖЕНИЯ ЛИСТОВ

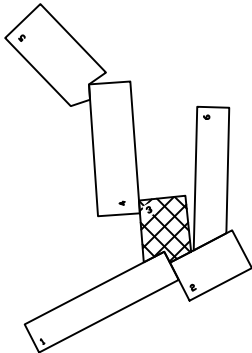



						14R/20			
						ПРОЕКТ ПЛАНИРОВКИ ТЕРРИТОРИИ И ПРОЕКТ МЕЖЕВАНИЯ ЧАСТИ КАДАСТРОВЫХ КВАРТАЛОВ 59:07:2370104 И 59:07:0210101 ДЛЯ РАЗМЕЩЕНИЯ (СТРОИТЕЛЬСТВА) ЛИНЕЙНОГО ОБЪЕКТА АВТОМОБИЛЬНОЙ ДОРОГИ "П. ЛАСЬВА, УЛ. ЦЕНТРАЛЬНАЯ - Д. МОШНИ"			
Изм.	№уч.	Лист	№док.	Подпись	Дата	МАТЕРИАЛЫ ПО ОБОСНОВАНИЮ	Стадия	Лист	Листов
ГИП		Левашова Д.С.					ПМТ	10.3	10
Разработал		Федякова А.А.							
						ГРАНИЦЫ СУЩЕСТВУЮЩИХ ЗЕМЕЛЬНЫХ УЧАСТКОВ, ГРАНИЦЫ ЗОН С ОСОБЫМИ УСЛОВИЯМИ ИСПОЛЬЗОВАНИЯ ТЕРРИТОРИЙ, МЕСТОПОЛОЖЕНИЕ СУЩЕСТВУЮЩИХ ОБЪЕКТОВ КАПИТАЛЬНОГО СТРОИТЕЛЬСТВА, ГРАНИЦЫ ОСОБО ОХРАНЯЕМЫХ ПРИРОДНЫХ ТЕРРИТОРИЙ, ГРАНИЦЫ ТЕРРИТОРИЙ ОБЪЕКТОВ КУЛЬТУРНОГО НАСЛЕДИЯ М1:1000	МПК "РЕСУРС"		

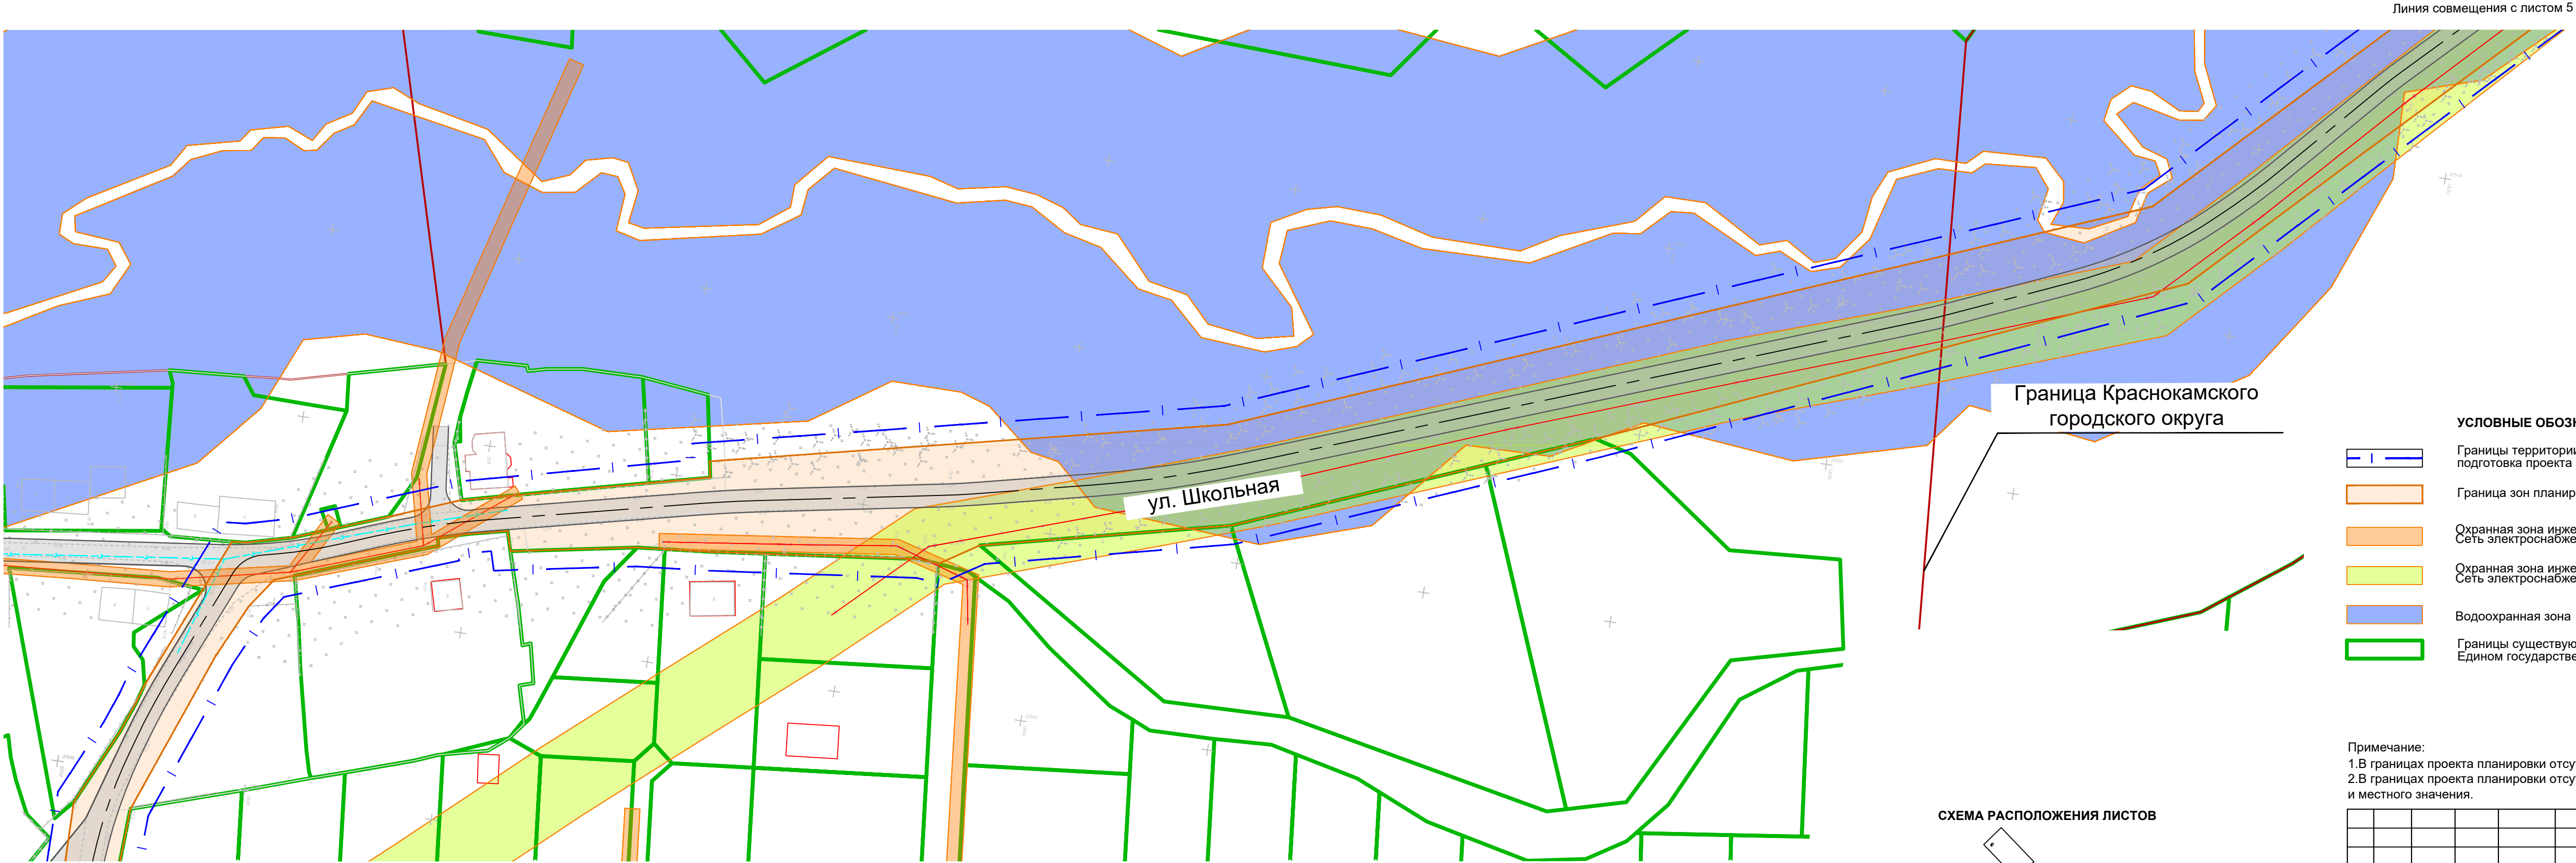


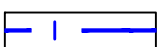



- условные обозначения
- 

Границы территории, в отношении которой осуществляется подготовка проекта планировки
- 

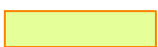Граница зон планируемого размещения линейных объектов
- 

Охранная зона инженерных коммуникаций  
Сеть электроснабжения 0,4 кВт
- 


Охранная зона инженерных коммуникаций  
Сеть электроснабжения 10 кВт
- 


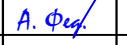
Водоохранная зона
- 



Границы существующих земельных участков, учтенных в Едином государственном реестре недвижимости

Примечание:  
1. В границах проекта планировки отсутствуют границы территорий объектов культурного наследия.  
2. В границах проекта планировки отсутствуют границы особо охраняемых природных территорий регионального и местного значения.

СХЕМА РАСПОЛОЖЕНИЯ ЛИСТОВ

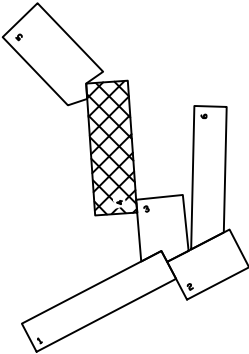

								14R/20			
								ПРОЕКТ ПЛАНИРОВКИ ТЕРРИТОРИИ И ПРОЕКТ МЕЖЕВАНИЯ ЧАСТИ КАДАСТРОВЫХ КВАРТАЛОВ 59:07:2370104 И 59:07:0210101 ДЛЯ РАЗМЕЩЕНИЯ (СТРОИТЕЛЬСТВА) ЛИНЕЙНОГО ОБЪЕКТА АВТОМОБИЛЬНОЙ ДОРОГИ "П. ЛАСЬВА, УЛ. ЦЕНТРАЛЬНАЯ - Д. МОШНИ"			
Изм.	№уч.	Лист	№док.	Подпись	Дата						
ГИП	Левашова Д.С.							МАТЕРИАЛЫ ПО ОБОСНОВАНИЮ			
Разработал	Федякова А.А.										
								ГРАНИЦЫ СУЩЕСТВУЮЩИХ ЗЕМЕЛЬНЫХ УЧАСТКОВ, ГРАНИЦЫ ЗОН С ОСОБЫМИ УСЛОВИЯМИ ИСПОЛЬЗОВАНИЯ ТЕРРИТОРИЙ, МЕСТОПОЛОЖЕНИЕ СУЩЕСТВУЮЩИХ ОБЪЕКТОВ КАПИТАЛЬНОГО СТРОИТЕЛЬСТВА, ГРАНИЦЫ ОСОБО ОХРАНЯЕМЫХ ПРИРОДНЫХ ТЕРРИТОРИЙ, ГРАНИЦЫ ТЕРРИТОРИЙ ОБЪЕКТОВ КУЛЬТУРНОГО НАСЛЕДИЯ М 1:1000			
								Стадия	Лист	Листов	
								ПМТ	10.4	10	
								МПК "РЕСУРС"			

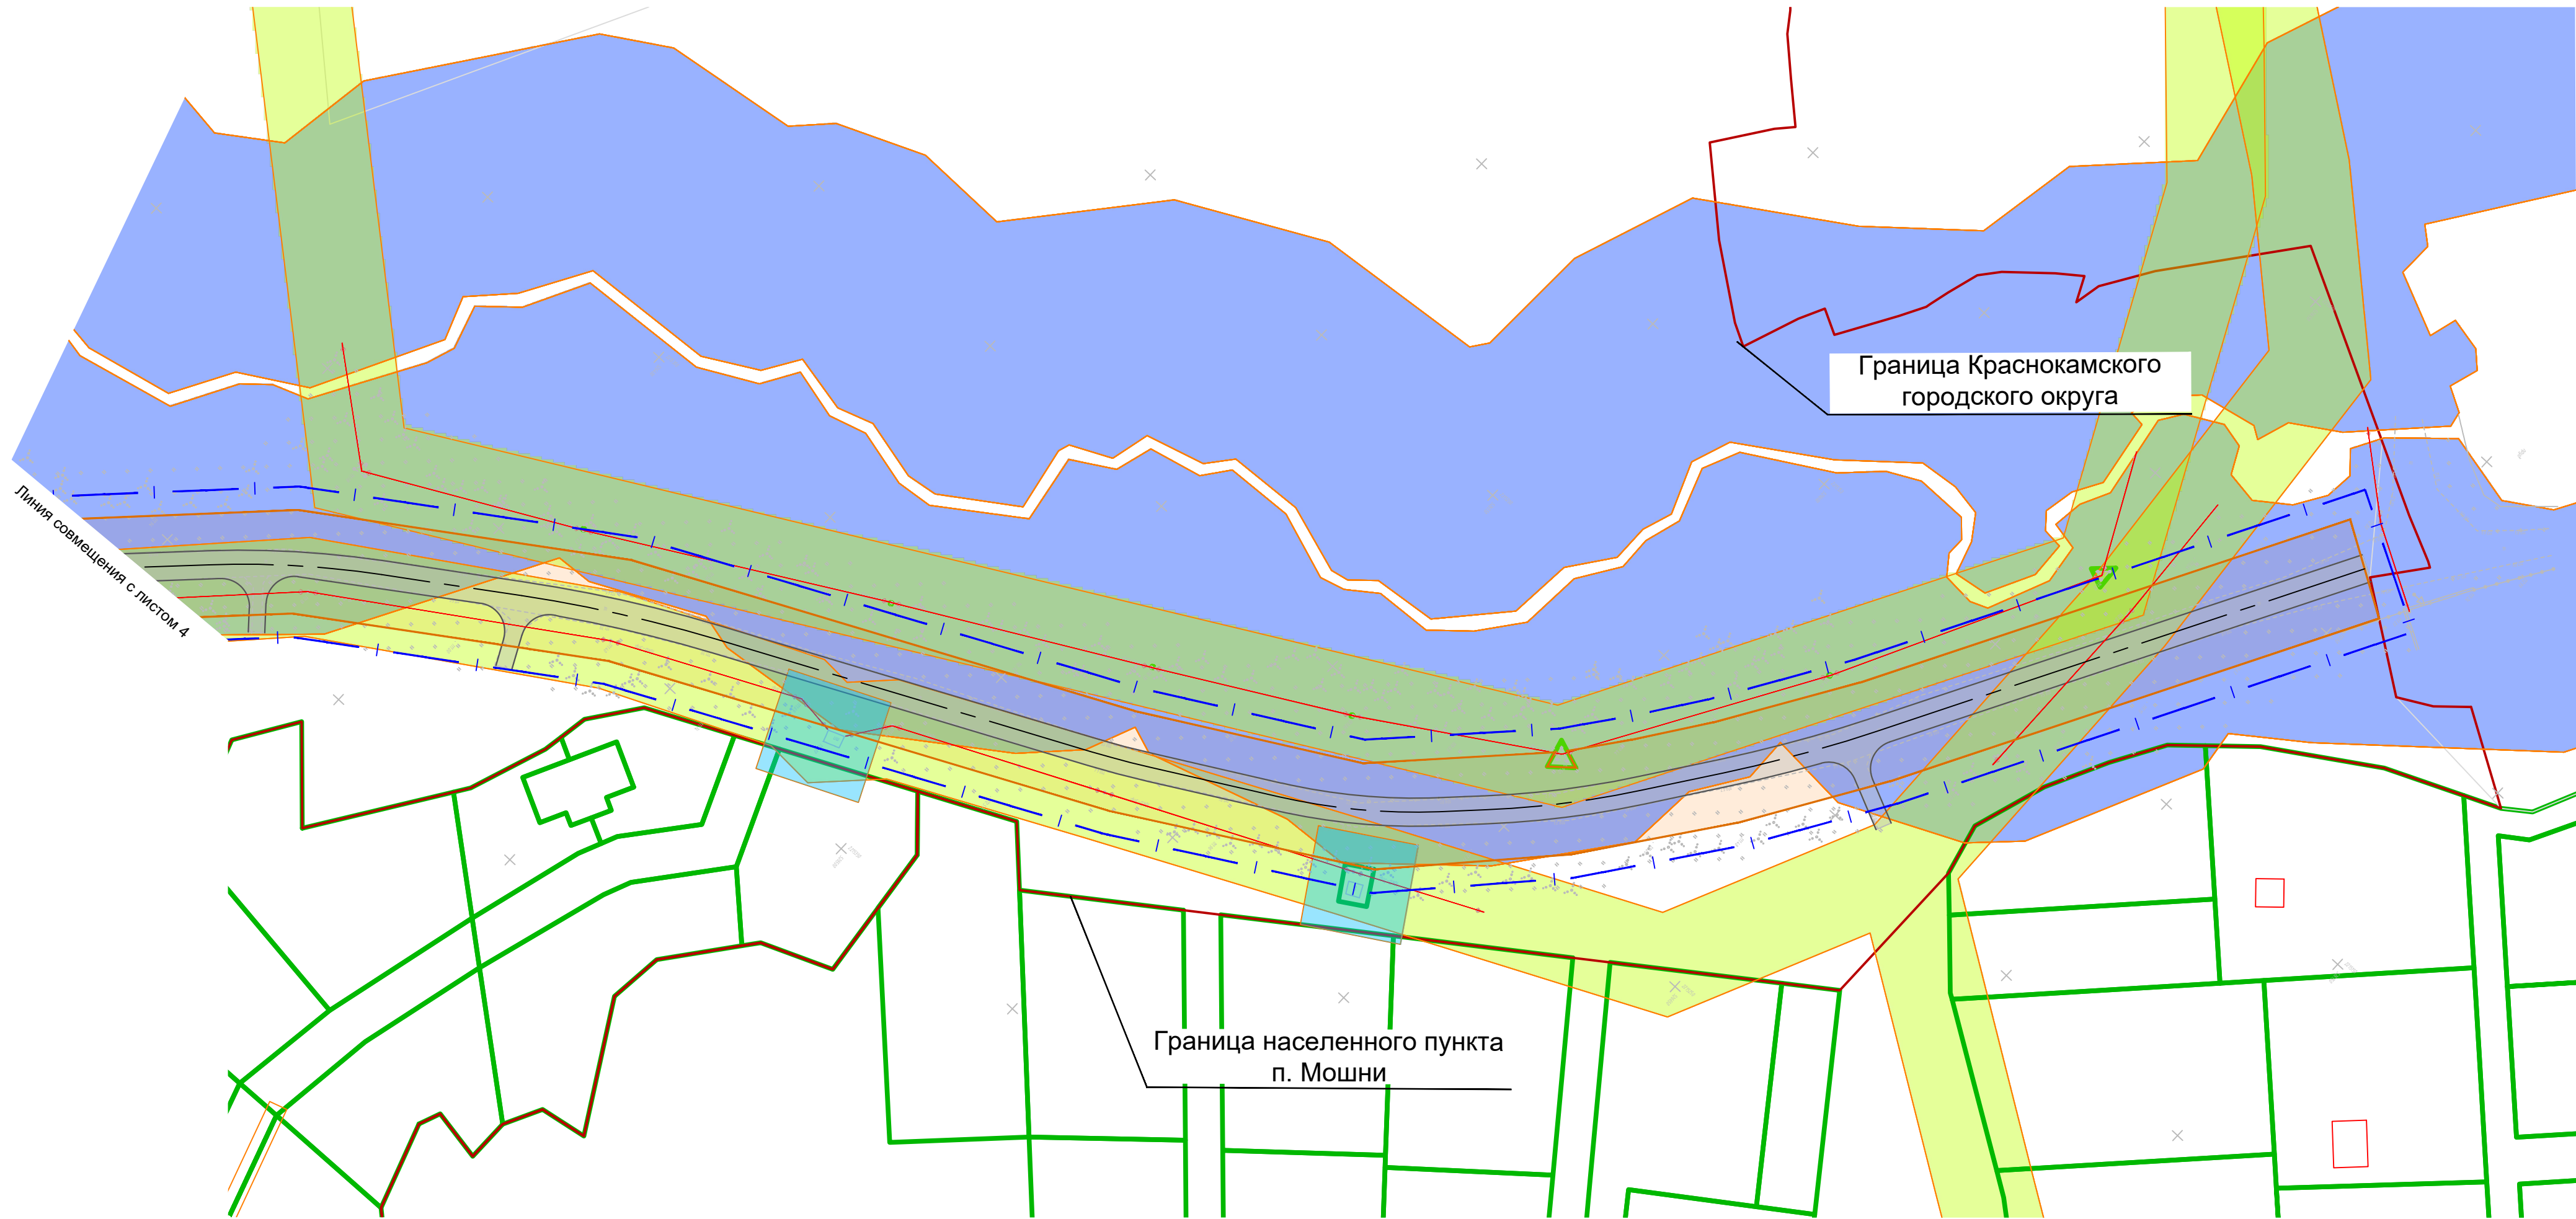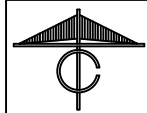

УСЛОВНЫЕ ОБОЗНАЧЕНИЯ



- Границы территории, в отношении которой осуществляется подготовка проекта планировки
- Граница зон планируемого размещения линейных объектов
- Водоохранная зона
- Охранная зона инженерных коммуникаций  
Сеть электроснабжения 10 кВт
- Охранная зона инженерных коммуникаций  
Тепловой пункт
- Границы существующих земельных участков, учтенных в Едином государственном реестре недвижимости

Примечание:  
1. В границах проекта планировки отсутствуют границы территорий объектов культурного наследия.  
2. В границах проекта планировки отсутствуют границы особо охраняемых природных территорий регионального и местного значения.



							14R/20			
							ПРОЕКТ ПЛАНИРОВКИ ТЕРРИТОРИИ И ПРОЕКТ МЕЖЕВАНИЯ ЧАСТИ КАДАСТРОВЫХ КВАРТАЛОВ 59:07:2370104 И 59:07:0210101 ДЛЯ РАЗМЕЩЕНИЯ (СТРОИТЕЛЬСТВА) ЛИНЕЙНОГО ОБЪЕКТА АВТОМОБИЛЬНОЙ ДОРОГИ "П. ЛАСЬВА, УЛ. ЦЕНТРАЛЬНАЯ - Д. МОШНИ"			
Изм.	№уч.	Лист	№док.	Подпись	Дата					
ГИП	Левашова Д.С.			<i>Д.С. Левашова</i>		МАТЕРИАЛЫ ПО ОБОСНОВАНИЮ		Стадия	Лист	Листов
Разработал	Федякова А.А.			<i>А.А. Федякова</i>				ПМТ	10.5	10
ГРАНИЦЫ СУЩЕСТВУЮЩИХ ЗЕМЕЛЬНЫХ УЧАСТКОВ, ГРАНИЦЫ ЗОН С ОСОБЫМИ УСЛОВИЯМИ ИСПОЛЬЗОВАНИЯ ТЕРРИТОРИЙ, МЕСТОПОЛОЖЕНИЕ СУЩЕСТВУЮЩИХ ОБЪЕКТОВ КАПИТАЛЬНОГО СТРОИТЕЛЬСТВА, ГРАНИЦЫ ОСОБО ОХРАНЯЕМЫХ ПРИРОДНЫХ ТЕРРИТОРИЙ, ГРАНИЦЫ ТЕРРИТОРИЙ ОБЪЕКТОВ КУЛЬТУРНОГО НАСЛЕДИЯ М 1:1000							МПК "РЕСУРС"			



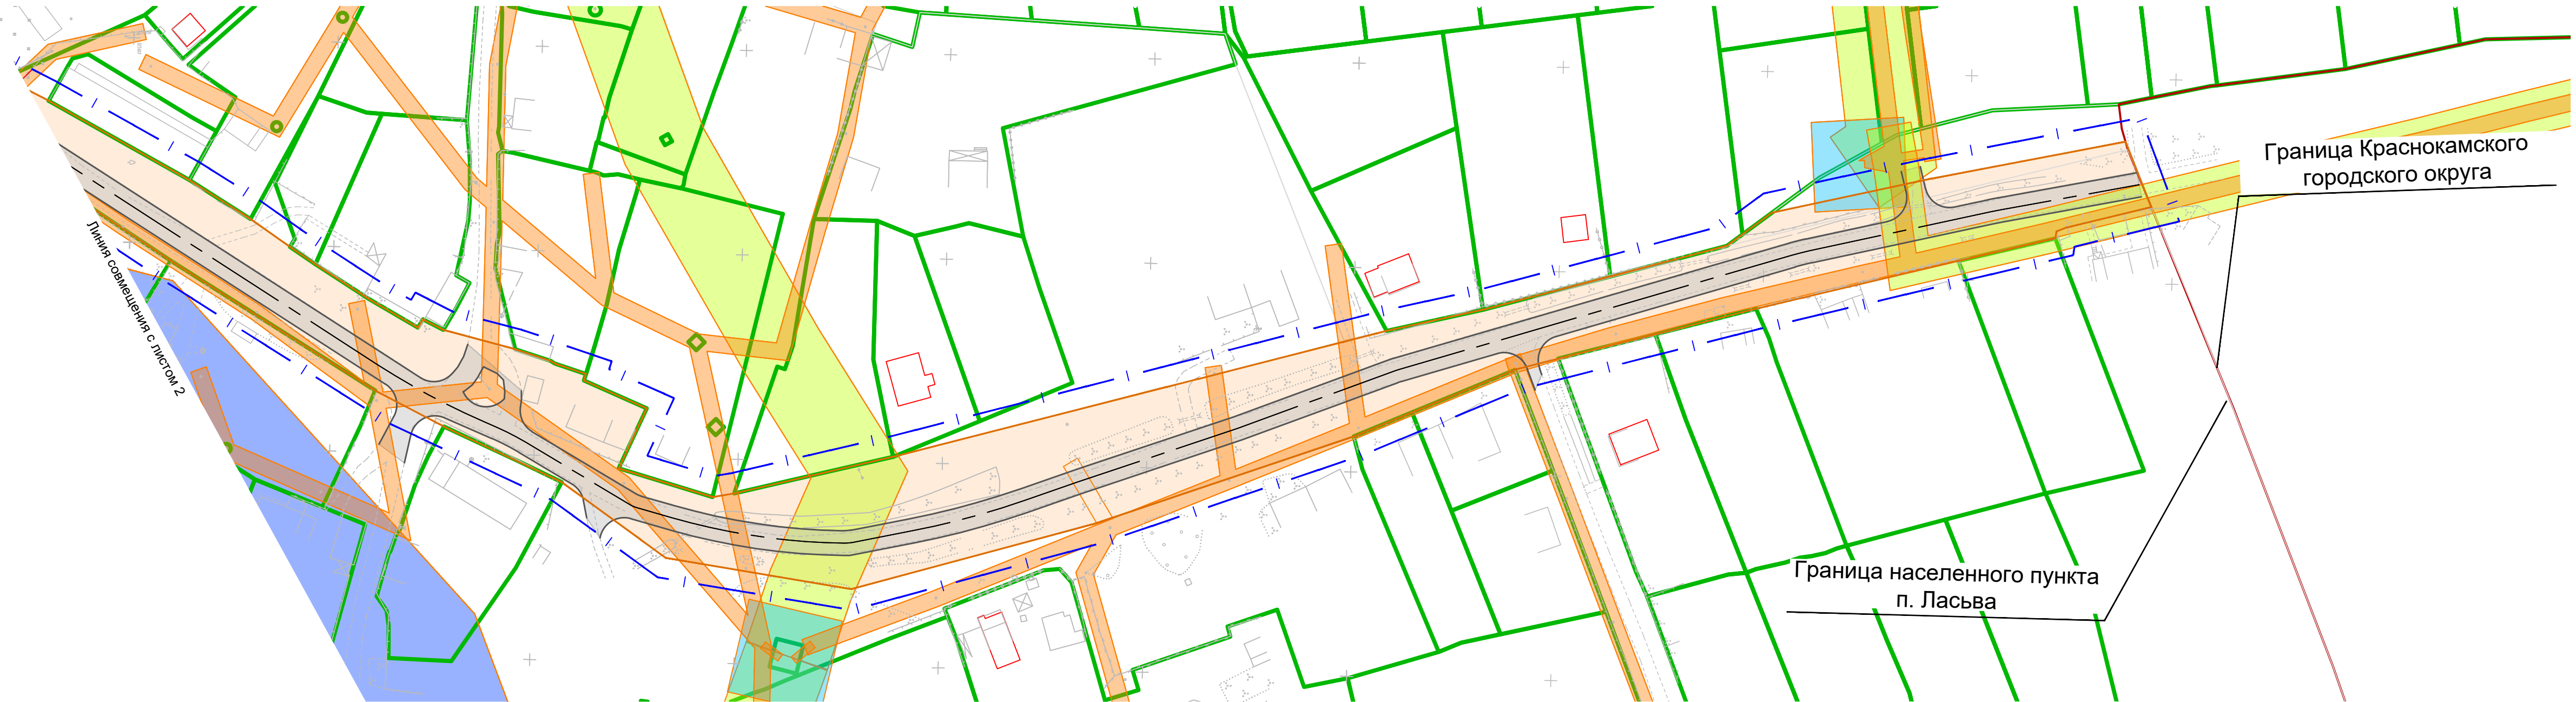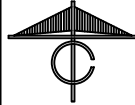


УСЛОВНЫЕ ОБОЗНАЧЕНИЯ

- Границы территории, в отношении которой осуществляется подготовка проекта планировки
- Граница зон планируемого размещения линейных объектов
- Охранная зона инженерных коммуникаций  
Сеть электроснабжения 0,4 кВт
- Охранная зона инженерных коммуникаций  
Сеть электроснабжения 10 кВт
- Водоохранная зона
- Охранная зона инженерных коммуникаций  
Тепловой пункт
- Границы существующих земельных участков, учтенных в Едином государственном реестре недвижимости



Граница Краснокамского городского округа

Граница населенного пункта п. Ласьва

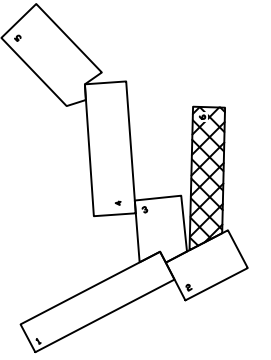СХЕМА РАСПОЛОЖЕНИЯ ЛИСТОВ



Примечание:  
1. В границах проекта планировки отсутствуют границы территорий объектов культурного наследия.  
2. В границах проекта планировки отсутствуют границы особо охраняемых природных территорий регионального и местного значения.

						14R/20			
						ПРОЕКТ ПЛАНИРОВКИ ТЕРРИТОРИИ И ПРОЕКТ МЕЖЕВАНИЯ ЧАСТИ КАДАСТРОВЫХ КВАРТАЛОВ 59:07:2370104 И 59:07:0210101 ДЛЯ РАЗМЕЩЕНИЯ (СТРОИТЕЛЬСТВА) ЛИНЕЙНОГО ОБЪЕКТА АВТОМОБИЛЬНОЙ ДОРОГИ "П. ЛАСЬВА, УЛ. ЦЕНТРАЛЬНАЯ - Д. МОШНИ"			
Изм.	№уч.	Лист	№док.	Подпись	Дата		Стадия	Лист	Листов
ИП	Левашова Д.С.					МАТЕРИАЛЫ ПО ОБОСНОВАНИЮ	ПМТ	10.6	10
разработал	Федякова А.А.								
						ГРАНИЦЫ СУЩЕСТВУЮЩИХ ЗЕМЕЛЬНЫХ УЧАСТКОВ, ГРАНИЦЫ ЗОН С ОСОБЫМИ УСЛОВИЯМИ ИСПОЛЬЗОВАНИЯ ТЕРРИТОРИЙ, МЕСТОПОЛОЖЕНИЕ СУЩЕСТВУЮЩИХ ОБЪЕКТОВ КАПИТАЛЬНОГО СТРОИТЕЛЬСТВА, ГРАНИЦЫ ОСОБО ОХРАНЯЕМЫХ ПРИРОДНЫХ ТЕРРИТОРИЙ, ГРАНИЦЫ ТЕРРИТОРИЙ ОБЪЕКТОВ КУЛЬТУРНОГО НАСЛЕДИЯ М1-1000	МПК "РЕСУРС"		