

# АДМИНИСТРАЦИЯ ГОРОДА КРАСНОКАМСКА

## КОМИТЕТ ЗЕМЕЛЬНЫХ И ИМУЩЕСТВЕННЫХ ОТНОШЕНИЙ АДМИНИСТРАЦИИ ГОРОДА КРАСНОКАМСКА

### РЕШЕНИЕ

о размещении объектов N 05/19 от «14» февраля 2019 год

г. Краснокамск, пр. Маяковского, 11

Комитет земельных и имущественных отношений администрации города Краснокамска в соответствии с пунктом 3 статьи 39.36 Земельного кодекса Российской Федерации, Положением о порядке и условиях размещения объектов на землях или земельных участках, находящихся в государственной или муниципальной собственности, на территории Пермского края без предоставления земельных участков и установления сервитутов, утвержденным постановлением Правительства Пермского края от 22.07.2015 № 478-п **разрешает** Акционерному обществу «Газпром газораспределение Пермь» (Краснокамский филиал), юридический адрес: г. Пермь, ул. Петропавловская, 43; почтовый адрес: 617060, Пермский край, г. Краснокамск, ул. Геофизиков, 5, тел./факс (34273) 4-30-45, 7-30-87.

**размещение объекта:** газопровод для транспортировки природного газа под давлением до 0,6 МПа включительно, для размещения которых не требуется разрешения на строительство.

**площадь:** 162 кв.м.

**на землях:** Собственность Муниципального образования Майского сельского поселения Краснокамского муниципального района.

**на срок:** 1 (один) год.

**местоположение:** Пермский край, Краснокамский городской округ, с. Усть - Сыны, ул. Совхозное, дом 14 «А», под зданием газовой котельной, (подключение в районе дома 14 ул. Совхозная), на части земельного участка с кадастровым номером 59:07:0470107:4/чзу, согласно прилагаемой схеме предполагаемых к использованию земель или части земельного участка.

**вид разрешенного использования:** для строительства газопровода.

**АО «Газпром газораспределение Пермь»:**

- до момента размещения объекта осуществить согласование с собственниками объектов инфраструктуры, в т.ч. транспортной, расположенных в пределах земельного участка, указанного на прилагаемой схеме;
- получить разрешение (ордер) на производство земляных работ.

**примечание:**

- решение о размещении объектов не дает право на строительство и (или) реконструкцию объектов, не указанных в решении о размещении объектов.
- размещение объектов предусматривает надлежащее выполнение обязанностей заявителя в соответствии со статьей 39.35 Земельного кодекса Российской Федерации.

**приложение:** схема предполагаемых к использованию земель или части земельного участка.

Председатель комитета земельных  
и имущественных отношений  
администрации города Краснокамска



Р.Р. Петров



# Схема предполагаемых к использованию земель или части земельного участка


Объект: газопровод для транспортировки природного газа под давлением до 0,6 Мпа включительно

Местоположение: Пермский край, Краснокамский район, СП Майское, с. Усть-Сыны, ул. Совхозная, дом 14 "А", под здание газовой котельной. (подключение в районе дома 14 Совхозная.)

Площадь земель или части земельного участка, кв.м: 162

Категория земель: земли населенных пунктов

Вид разрешенного использования: для строительства газопровода

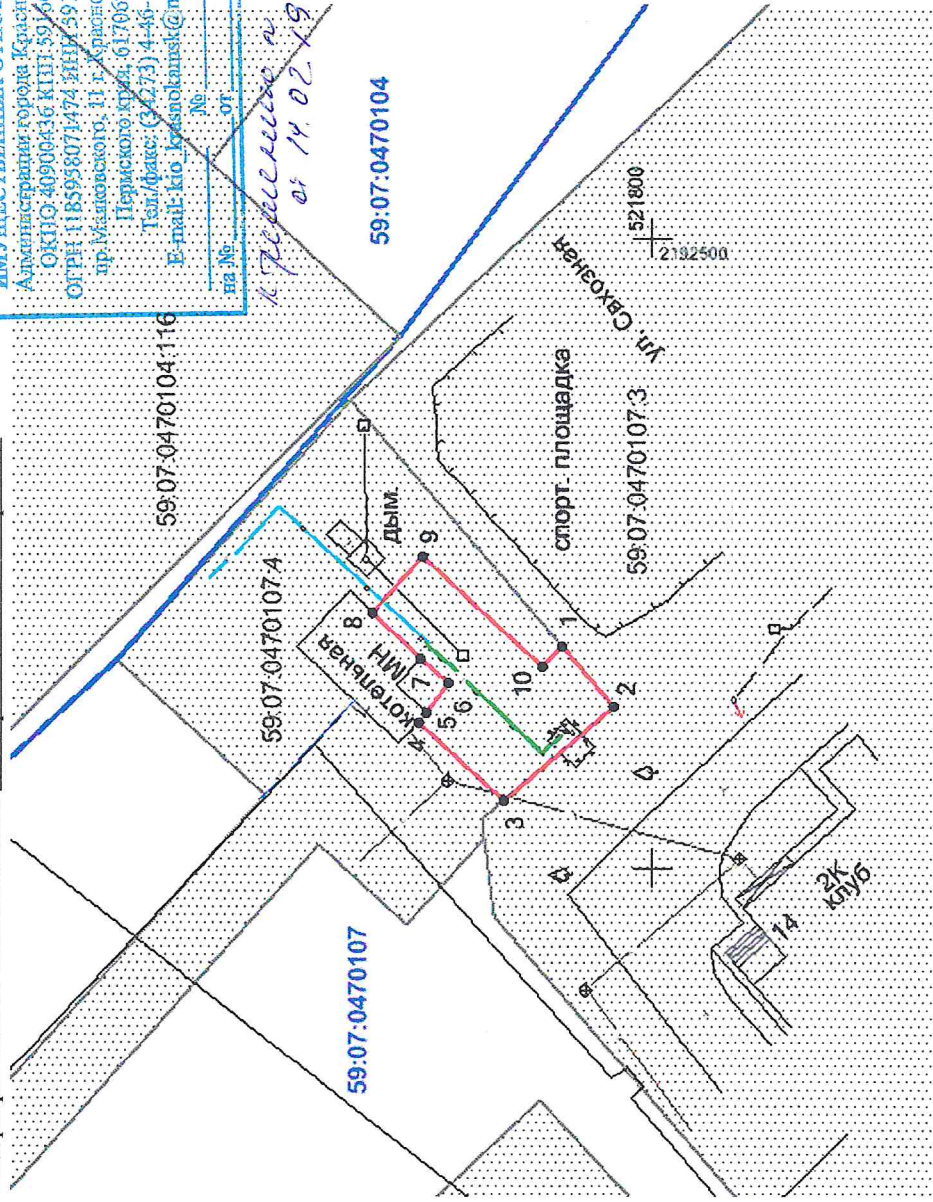

Масштаб 1:600

Обозначение характерных точек границ	Координаты, м (МСК-59)	
	X	Y
1	521807,20	2192467,51
2	521803,11	2192462,75
3	521811,83	2192455,29
4	521818,61	2192461,56
5	521817,97	2192462,30
6	521816,21	2192464,69
7	521818,36	2192466,62
8	521822,20	2192470,32
9	521818,21	2192474,79
10	521808,73	2192466,05

### Условные обозначения:

- граница предполагаемых к использованию земель;
- граница учтенных земельных участков;
- граница кадастрового квартала;
- проектируемый газопровод;
- существующий газопровод;
- обозначение кадастрового квартала;
- 59:07:0470107
- 59:07:0470107:4

### Описание границ смежных землепользователей:

- от т.1 до т.3 - граница участка с кадастровым номером 59:07:0470107:3
- от т.3 до т.1 - граница участка с кадастровым номером 59:07:0470107:4

Заявитель

*[Handwritten signature]*  
/Т.А. Покиджина/

Верно