



АДМИНИСТРАЦИЯ ГОРОДА КРАСНОКАМСКА

КОМИТЕТ ЗЕМЕЛЬНЫХ И ИМУЩЕСТВЕННЫХ ОТНОШЕНИЙ АДМИНИСТРАЦИИ ГОРОДА КРАСНОКАМСКА

РЕШЕНИЕ

о размещении объектов N 48/19 от « 05 » апреля 2019 год

г. Краснокамск, пр. Маяковского, 11

Комитет земельных и имущественных отношений администрации города Краснокамска в соответствии с пунктом 3 статьи 39.36 Земельного кодекса Российской Федерации, Положением о порядке и условиях размещения объектов на землях или земельных участках, находящихся в государственной или муниципальной собственности, на территории Пермского края без предоставления земельных участков и установления сервитутов, утвержденным постановлением Правительства Пермского края от 22.07.2015 № 478-п **разрешает** Садоводческому некоммерческому товариществу «Надежда I» юридический адрес: 614032, Пермский край, г. Пермь, Нижне-Курьинское Закамский квартал 51, ОГРН 1025901613275, телефон председателя СНТ «Надежда I» 89194922699 - Халилова Лариса Сергеевна.

размещение объекта: Линии электропередачи классом напряжения до 35 кВ для передачи электроэнергии, для размещения которых не требуется разрешения на строительство.

площадь: 6 кв.м.

на землях: государственная собственность на которые не разграничена.

на срок: бессрочно.

местоположение: Пермский край, Краснокамский городской округ, восточнее п. Ласьва, в кадастровом квартале 59:07:2210103, согласно прилагаемой схеме предполагаемых к использованию земель или части земельного участка.

вид разрешенного использования: -

Территория, согласно схеме, расположена в зоне с особыми условиями использования территории - приаэродромная территория аэродрома аэропорта Большое Савино;

Садоводческому некоммерческому товариществу «Надежда I»:

- до момента размещения объекта осуществить согласование с собственниками объектов инфраструктуры, в т.ч. транспортной, расположенных в пределах земельного участка, указанного на прилагаемой схеме;

- получить разрешение (ордер) на производство земляных работ;

- соблюдать правила охранных зон воздушного пространства, установленные Постановлением Правительства Российской Федерации от 11.03.2010 № 138 «Об утверждении Федеральных правил использования воздушного пространства Российской Федерации»;

- не позднее чем за 10 рабочих дней до начала строительства и (или) реконструкции безвозмездно передает в орган местного самоуправления по

месту расположения каждого объекта один экземпляр копий разделов проектной документации, предусмотренных пунктом 1 части 12 статьи 48 Градостроительного кодекса Российской Федерации;

- в течение 10 рабочих дней после окончания работ по строительству, реконструкции безвозмездно передает в орган местного самоуправления по месту расположения каждого объекта схему, отображающую расположение объекта и сетей инженерно-технического обеспечения, подписанную застройщиком (техническим заказчиком), с приложением текстового и графического описания местоположения границ охранной и санитарно-защитной зоны, перечень координат характерных точек границ такой зоны.

примечание:

- решение о размещении объектов не дает право на строительство и (или) реконструкцию объектов, не указанных в решении о размещении объектов.

- размещение объектов предусматривает надлежащее выполнение обязанностей заявителя в соответствии со статьей 39.35 Земельного кодекса Российской Федерации.

приложение: схема предполагаемых к использованию земель или части земельного участка.

Председатель комитета земельных
и имущественных отношений
администрации города Краснокамска



Р.Р. Петров

Схема границ предполагаемых к использованию земель или части земельного участка на кадастровом плане территории

Объект: Линия электропередачи класса напряжения 35 кВ для передачи э.энергии для районной котельной не требуется разрешения на строительство.
 Местоположение: _____

(согласно сведениям государственного кадастра недвижимости)

Площадь земель или части земельного участка, кв. м.: 6

Категория земель: земли населенных пунктов
 (при наличии)

Вид разрешенного использования: _____

(при наличии)

каталог координат		
№№ точек	Координаты в системе МСК-59 (Зона2)	
	X	Y
:ЗУ1(1)		
н1	525411.78	2216447.88
н2	525411.99	2216448.86
н3	525411.01	2216449.07
н4	525410.8	2216448.09
н1	525411.78	2216447.88
:ЗУ1(2)		
н5	525390.11	2216452.71
н6	525390.31	2216453.69
н7	525389.33	2216453.89
н8	525389.13	2216452.91
н5	525390.11	2216452.71
:ЗУ1(3)		
н9	525357.01	2216460.12
н10	525357.21	2216461.1
н11	525356.24	2216461.31
н12	525356.03	2216460.33
н9	525357.01	2216460.12
:ЗУ1(4)		
н13	525315.59	2216469.11
н14	525315.79	2216470.09
н15	525314.81	2216470.29
н16	525314.61	2216469.31
н13	525315.59	2216469.11
:ЗУ1(5)		
н17	525267.58	2216478.33
н18	525267.78	2216479.31
н19	525266.8	2216479.51
н20	525266.6	2216478.53
н17	525267.58	2216478.33
:ЗУ1(6)		
н21	525212.61	2216489.94
н22	525212.81	2216490.92
н23	525211.83	2216491.12
н24	525211.63	2216490.14
н21	525212.61	2216489.94

Описание границ смежных землепользователей:

- от н1 точки до н1 точки земли, собственность на которые не разграничена
- от н5 точки до н5 точки земли, собственность на которые не разграничена
- от н9 точки до н9 точки земли, собственность на которые не разграничена
- от н13 точки до н13 точки земли, собственность на которые не разграничена
- от н17 точки до н17 точки земли, собственность на которые не разграничена
- от н21 точки до н21 точки земли, собственность на которые не разграничена

Условные обозначения:


- граница кадастрового квартала
- граница земельного участка, сведения о котором содержатся в ЕФРН как уточненные
- вновь образованная часть границы, сведения о которой достаточны для определения ее местоположения
- граница ЗОУИТ и территориальных зон

59:01:17:17:033 кадастровый номер квартала
 59:01:17:17:031 кадастровый номер земельного участка
 н1, н2, н3, н4, н5, н6, н7, н8, н9, н10, н11, н12, н13, н14, н15, н16, н17, н18, н19, н20, н21, н22, н23, н24 обозначение и номер характерной точки

Заведующий _____
 (подпись, расшифровка подписи)
 Верно _____

КОМИТЕТ ЗЕМЕЛЬНЫХ И
 ИМУЩЕСТВЕННЫХ ОТНОШЕНИЙ
 Администрация города Краснокамск
 ОКПО 40900436 КПП 591601001
 ОГРН 1185958071474 ИНН 5916034670
 пр.Маяковского, 11 г. Краснокамск
 Пермского края, 617060
 Тел./факс: (34273) 4-46-17
 E-mail: kio_krasnokamsk@mail.ru
 № _____
 на № _____ от _____

К Земельному № 43/19
 от 05.04.19г.

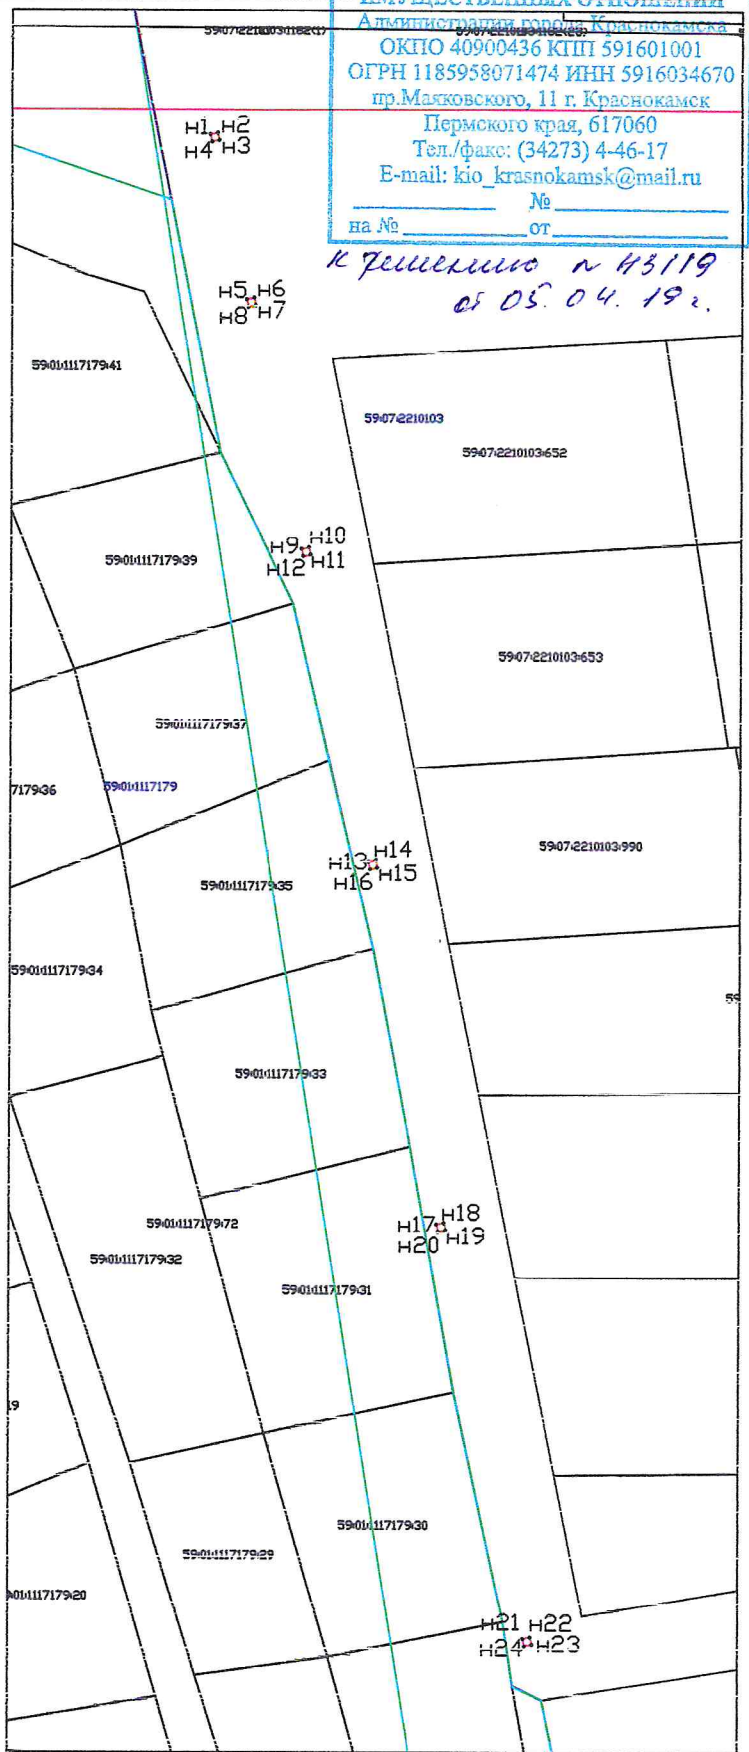

1:1000
 Масштаб