



АДМИНИСТРАЦИЯ ГОРОДА КРАСНОКАМСКА

КОМИТЕТ ЗЕМЕЛЬНЫХ И ИМУЩЕСТВЕННЫХ ОТНОШЕНИЙ АДМИНИСТРАЦИИ ГОРОДА КРАСНОКАМСКА

РЕШЕНИЕ

о размещении объектов № 221/19 от « 01 » 11 2019 год

г. Краснокамск, пр. Маяковского, 11

Комитет земельных и имущественных отношений администрации города Краснокамска в соответствии с пунктом 3 статьи 39.36 Земельного кодекса Российской Федерации, Положением о порядке и условиях размещения объектов на землях или земельных участках, находящихся в государственной или муниципальной собственности, на территории Пермского края без предоставления земельных участков и установления сервитутов, утвержденным постановлением Правительства Пермского края от 22.07.2015 № 478-п **разрешает** Астафурову Алексею Витальевичу,

размещение объекта: проезды, в том числе вдольтрассовые, и подъездные дороги, для размещения которых не требуется разрешения на строительство.

площадь: 87 кв.м.

на землях: государственная собственность на которые не разграничена.

на срок: 1 (один) год.

местоположение: Пермский край, Краснокамский городской округ, г.Краснокамск, ул. Пушкина, в кадастровом квартале 59:07:0010701, согласно прилагаемой схеме предполагаемых к использованию земель или части земельного участка.

Территория, согласно схеме, расположена в зоне с особыми условиями использования территории - приаэродромная территория аэродрома аэропорта Большое Савино.

Астафурову Алексею Витальевичу:

- соблюдать правила охранных зон воздушного пространства, установленные Постановлением Правительства РФ от 11.03.2010 № 138 «Об утверждении Федеральных правил использования воздушного пространства Российской Федерации»;

- соблюдать правила благоустройства территории Краснокамского городского округа, утвержденные решением Краснокамской городской Думы от 24.04.2019г. № 61.

примечание:

- размещение объектов предусматривает надлежащее выполнение обязанностей заявителя в соответствии со статьей 39.35 Земельного кодекса Российской Федерации.

приложение: схема предполагаемых к использованию земель или части земельного участка на 1 л. в 1 экз.

Председатель комитета земельных
и имущественных отношений
администрации города Краснокамска



Р.Р.Петров

Схема предполагаемых к использованию земель или части земельного участка (М 1:500)

Объект: подъезд к земельному участку к гаражным боксам № 4, 5, 6, 7, 8

Местоположение: Пермский край, г. Краснокамск, ул. Пушкина

Площадь: 87 кв.м.


Категория земель: земли населенных пунктов

Разрешенное использование:

КАТАЛОГ КООРДИНАТ, М		
№ точки	X	Y
н1	527572,12	2203425,67
н2	527567,36	2203433,66
н3	527559,10	2203433,74
4	527562,88	2203426,30
5	527563,58	2203425,37
6	527565,37	2203422,99
7	527566,53	2203421,46
н1	527572,12	2203425,67

Описание границ смежных земельпользователей

от Т.	до Т.	наименование
н1	н2	муниципальные земли в кадастровом округе 59:07:0010701:103
н2	н3	земельный участок с кадастровым номером 59:07:0010701:000:5878
н3	4	муниципальные земли в кадастровом округе 59:07:0010701:103
4	5	муниципальные земли в кадастровом округе 59:07:0010701:103
5	6	муниципальные земли в кадастровом округе 59:07:0010701:103
6	7	муниципальные земли в кадастровом округе 59:07:0010701:103
7	н1	муниципальные земли в кадастровом округе 59:07:0010701:103

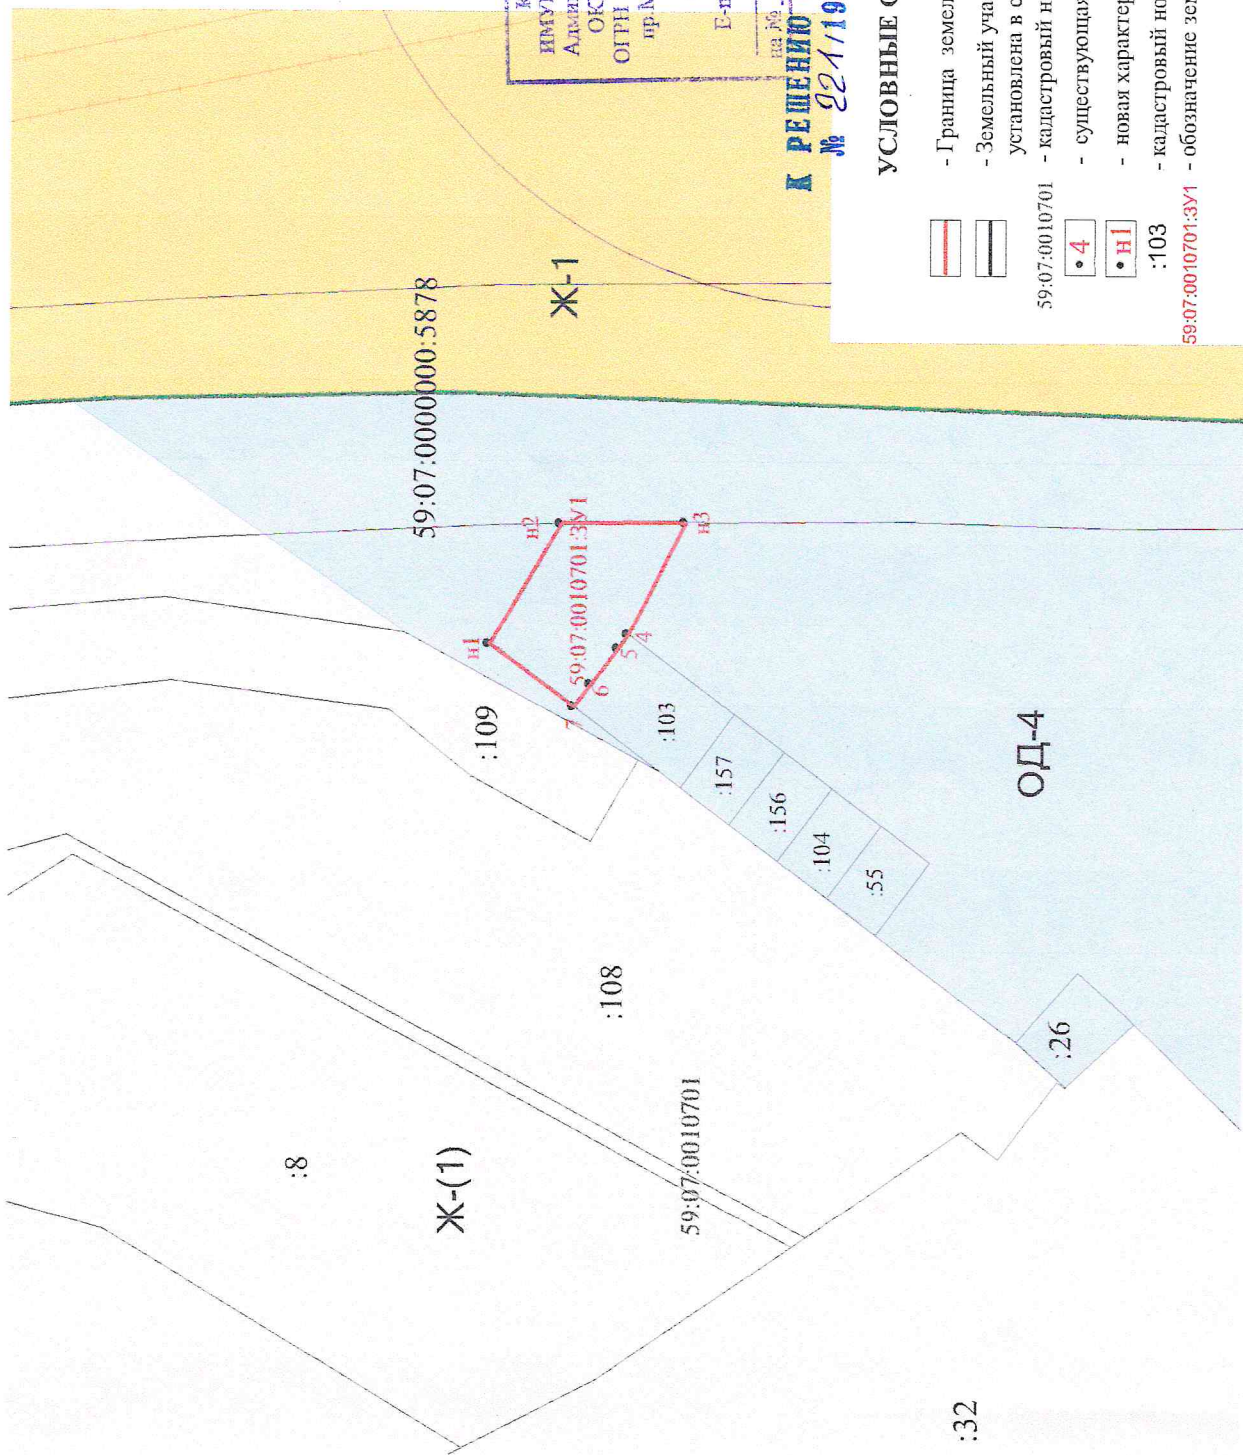

КОМПЕТЕНТНЫЙ И
ИМУЩЕСТВЕННЫЙ ОФИС
 Администрация города Краснокамска
 ОКПО 40900436 КПП 591601001
 ОГРН 1185958071474 ИНН 5916034670
 пр. Маяковского, 11 г. Краснокамск
 Пермского края, 617060
 Тел./Факс: (34273) 4-46-17
 E-mail: kio_krasnokamsk@mail.ru

К РЕШЕНИЮ О РАЗМЕЩЕНИИ
№ 22/119 ОТ 01.11.2019

УСЛОВНЫЕ ОБОЗНАЧЕНИЯ

- Граница земельного участка предполагаемого для использования
- Земельный участок, граница которого установлена в соответствии с требованиями 33
- кадастровый номер квартала
- существующая характерная точка границы земельного участка
- новая характерная точка границы земельного участка
- кадастровый номер земельного участка, граница которого установлена
- обозначение земельного участка, предполагаемого к использованию