



АДМИНИСТРАЦИЯ ГОРОДА КРАСНОКАМСКА

КОМИТЕТ ЗЕМЕЛЬНЫХ И ИМУЩЕСТВЕННЫХ ОТНОШЕНИЙ АДМИНИСТРАЦИИ ГОРОДА КРАСНОКАМСКА

РЕШЕНИЕ

о размещении объектов № 218/18 от «25» 10 2019 год

г. Краснокамск, пр. Маяковского, 11

В соответствии с пунктом 3 статьи 39.36 Земельного кодекса Российской Федерации, Положением о порядке и условиях размещения объектов на землях или земельных участках, находящихся в государственной или муниципальной собственности, на территории Пермского края без предоставления земельных участков и установления сервитутов, утвержденным постановлением Правительства Пермского края от 22.07.2015 № 478-п, комитет земельных и имущественных отношений администрации города Краснокамска

разрешает Открытому акционерному обществу «Межрегиональная распределительная сетевая компания Урала» (ОАО «МРСК Урала»), ОГРН 1056604000970, ИНН 6671163413, юридический адрес: 620026, г. Екатеринбург, ул. Мамина-Сибиряка, д. 140, почтовый адрес: 614017, г. Пермь, ул. Инженерная, д. 17, тел.:(342)243-50-59, e-mail:pe-ces@rosseti-ural.ru.

размещение объекта: Реконструкция КВЛ кВ Мысы ПС Оверята в пролетах опор № 9-12 отпайки на ТП-30186, входящий в электросетевой комплекс ЭСК Оверята, Краснокамский район, Оверятское городское поселение, с. Мысы, ул. 2-я Парниковая (59:07:0180106:60), для размещения которых не требуется разрешения на строительство.

способ размещения: наземный, надземный.

площадь: 429 кв.м.

на землях: государственная собственность на которые не разграничена.

на срок: бессрочно.

местоположение: Пермский край, Краснокамский городской округ, с. Мысы, ул. 2-я Парниковая, на землях в кадастровых кварталах 59:07:0180106, 59:07:0180107, согласно прилагаемой схеме предполагаемых к использованию земель или части земельного участка.

вид разрешенного использования: -

Территория, согласно схеме, расположена в зонах с особыми условиями использования территории:

- приаэродромная территория аэродрома аэропорта Большое Савино (59.32.2.857);
- охранная зона ВЛ 6 КВ Ф. МЫСЫ ОТ ПС «ОВЕРЯТА» (59.07.2.59);
- охранная зона ТП 134, ТП 151, ТП 160, ТП 186, ТП 194, ТП 293, ТП 143 (59:07-6.696);
- охранная зона ВЛ-0,4 КВ ТП-134 (59.07.2.234);
- охранная зона ВЛ-0,4кВ ф.2 от КТП-30134 (59:07-6.840).

ОАО «МРСК Урала»:

- до момента размещения объекта осуществить согласование с собственниками объектов инфраструктуры, в т.ч. транспортной, расположенных в пределах земельного участка, указанного на прилагаемой схеме;
- получить разрешение (ордер) на производство земляных работ;

- соблюдать правила охранных зон воздушного пространства, установленные Постановлением Правительства Российской Федерации от 11.03.2010 № 138 «Об утверждении Федеральных правил использования воздушного пространства Российской Федерации»;

- соблюдать Правила охраны электрических сетей, установленные постановлением Правительства Российской Федерации от 24.02.2009 № 160 «О порядке установления охранных зон объектов электросетевого хозяйства и особых условий использования земельных участков, расположенных в границах таких зон»;

- соблюдать Правила благоустройства территории Краснокамского городского округа, утвержденные решением Краснокамской городской Думы от 24.04.2019 № 61.

В соответствии с пунктом 7(2) Положения о порядке и условиях размещения объектов на землях или земельных участках, находящихся в государственной или муниципальной собственности, на территории Пермского края без предоставления земельных участков и установления сервитутов, утвержденным постановлением Правительства Пермского края от 22.07.2015 № 478-п, предоставить в комитет земельных и имущественных отношений администрации города Краснокамска в течении 1 месяца с момента размещения объектов материалы контрольной геодезической съемки размещенных объектов на бумажном и электронном носителях на безвозмездной основе.

В соответствии со статьей 20¹ Закона Пермского края от 14.09.2011 № 805-ПК «О градостроительной деятельности в Пермском крае» **ОАО «МРСК Урала»:**

- не позднее чем за 10 рабочих дней до начала строительства и (или) реконструкции безвозмездно передает в орган местного самоуправления по месту расположения каждого объекта один экземпляр копий разделов проектной документации, предусмотренных пунктом 1 части 12 статьи 48 Градостроительного кодекса Российской Федерации;

- в течение 10 рабочих дней после окончания работ по строительству, реконструкции безвозмездно передает в орган местного самоуправления по месту расположения каждого объекта схему, отображающую расположение объекта и сетей инженерно-технического обеспечения, подписанную застройщиком (техническим заказчиком), с приложением текстового и графического описания местоположения границ охранной и санитарно-защитной зоны, перечень координат характерных точек границ такой зоны.

примечание:

- решение о размещении объектов не дает право на строительство и (или) реконструкцию объектов, не указанных в решении о размещении объектов.

- размещение объектов предусматривает надлежащее выполнение обязанностей заявителя в соответствии со статьей 39.35 Земельного кодекса Российской Федерации.

приложение: схема предполагаемых к использованию земель или части земельного участка на 1 л. в 1 экз.


Председатель комитета земельных и имущественных отношений администрации города Краснокамска



Р.Р. Петров

Схема предполагаемых к использованию земель или части земельного участка

Объект: "Реконструкция КВЛ в/В Мысы ПС Оверята в пролетах опор №9-12 отпайки на ТП-30186", входящий в электросевой комплекс ЭСК Оверята, Красногорский р-н, Оверятское г/п, с.Мысы, ул.2-я Парникова (кад.№59:07:0180106:60)
Местоположение: Красногорский р-н, Оверятское г/п, с.Мысы, ул.2-я Парникова
Площадь земель или части земельного участка, кв.м.: 429
Категория земель: Земли населенных пунктов
Вид разрешенного использования земельного участка: -
Цель использования: под объекты инженерного оборудования электрооборудования (Реконструкция КВЛ в/В Мысы ПС Оверята в пролетах опор №9-12 отпайки на ТП-30186", входящий в электросевой комплекс ЭСК Оверята, Красногорский р-н, Оверятское г/п, с.Мысы, ул.2-я Парникова (кад.№59:07:0180106:60))

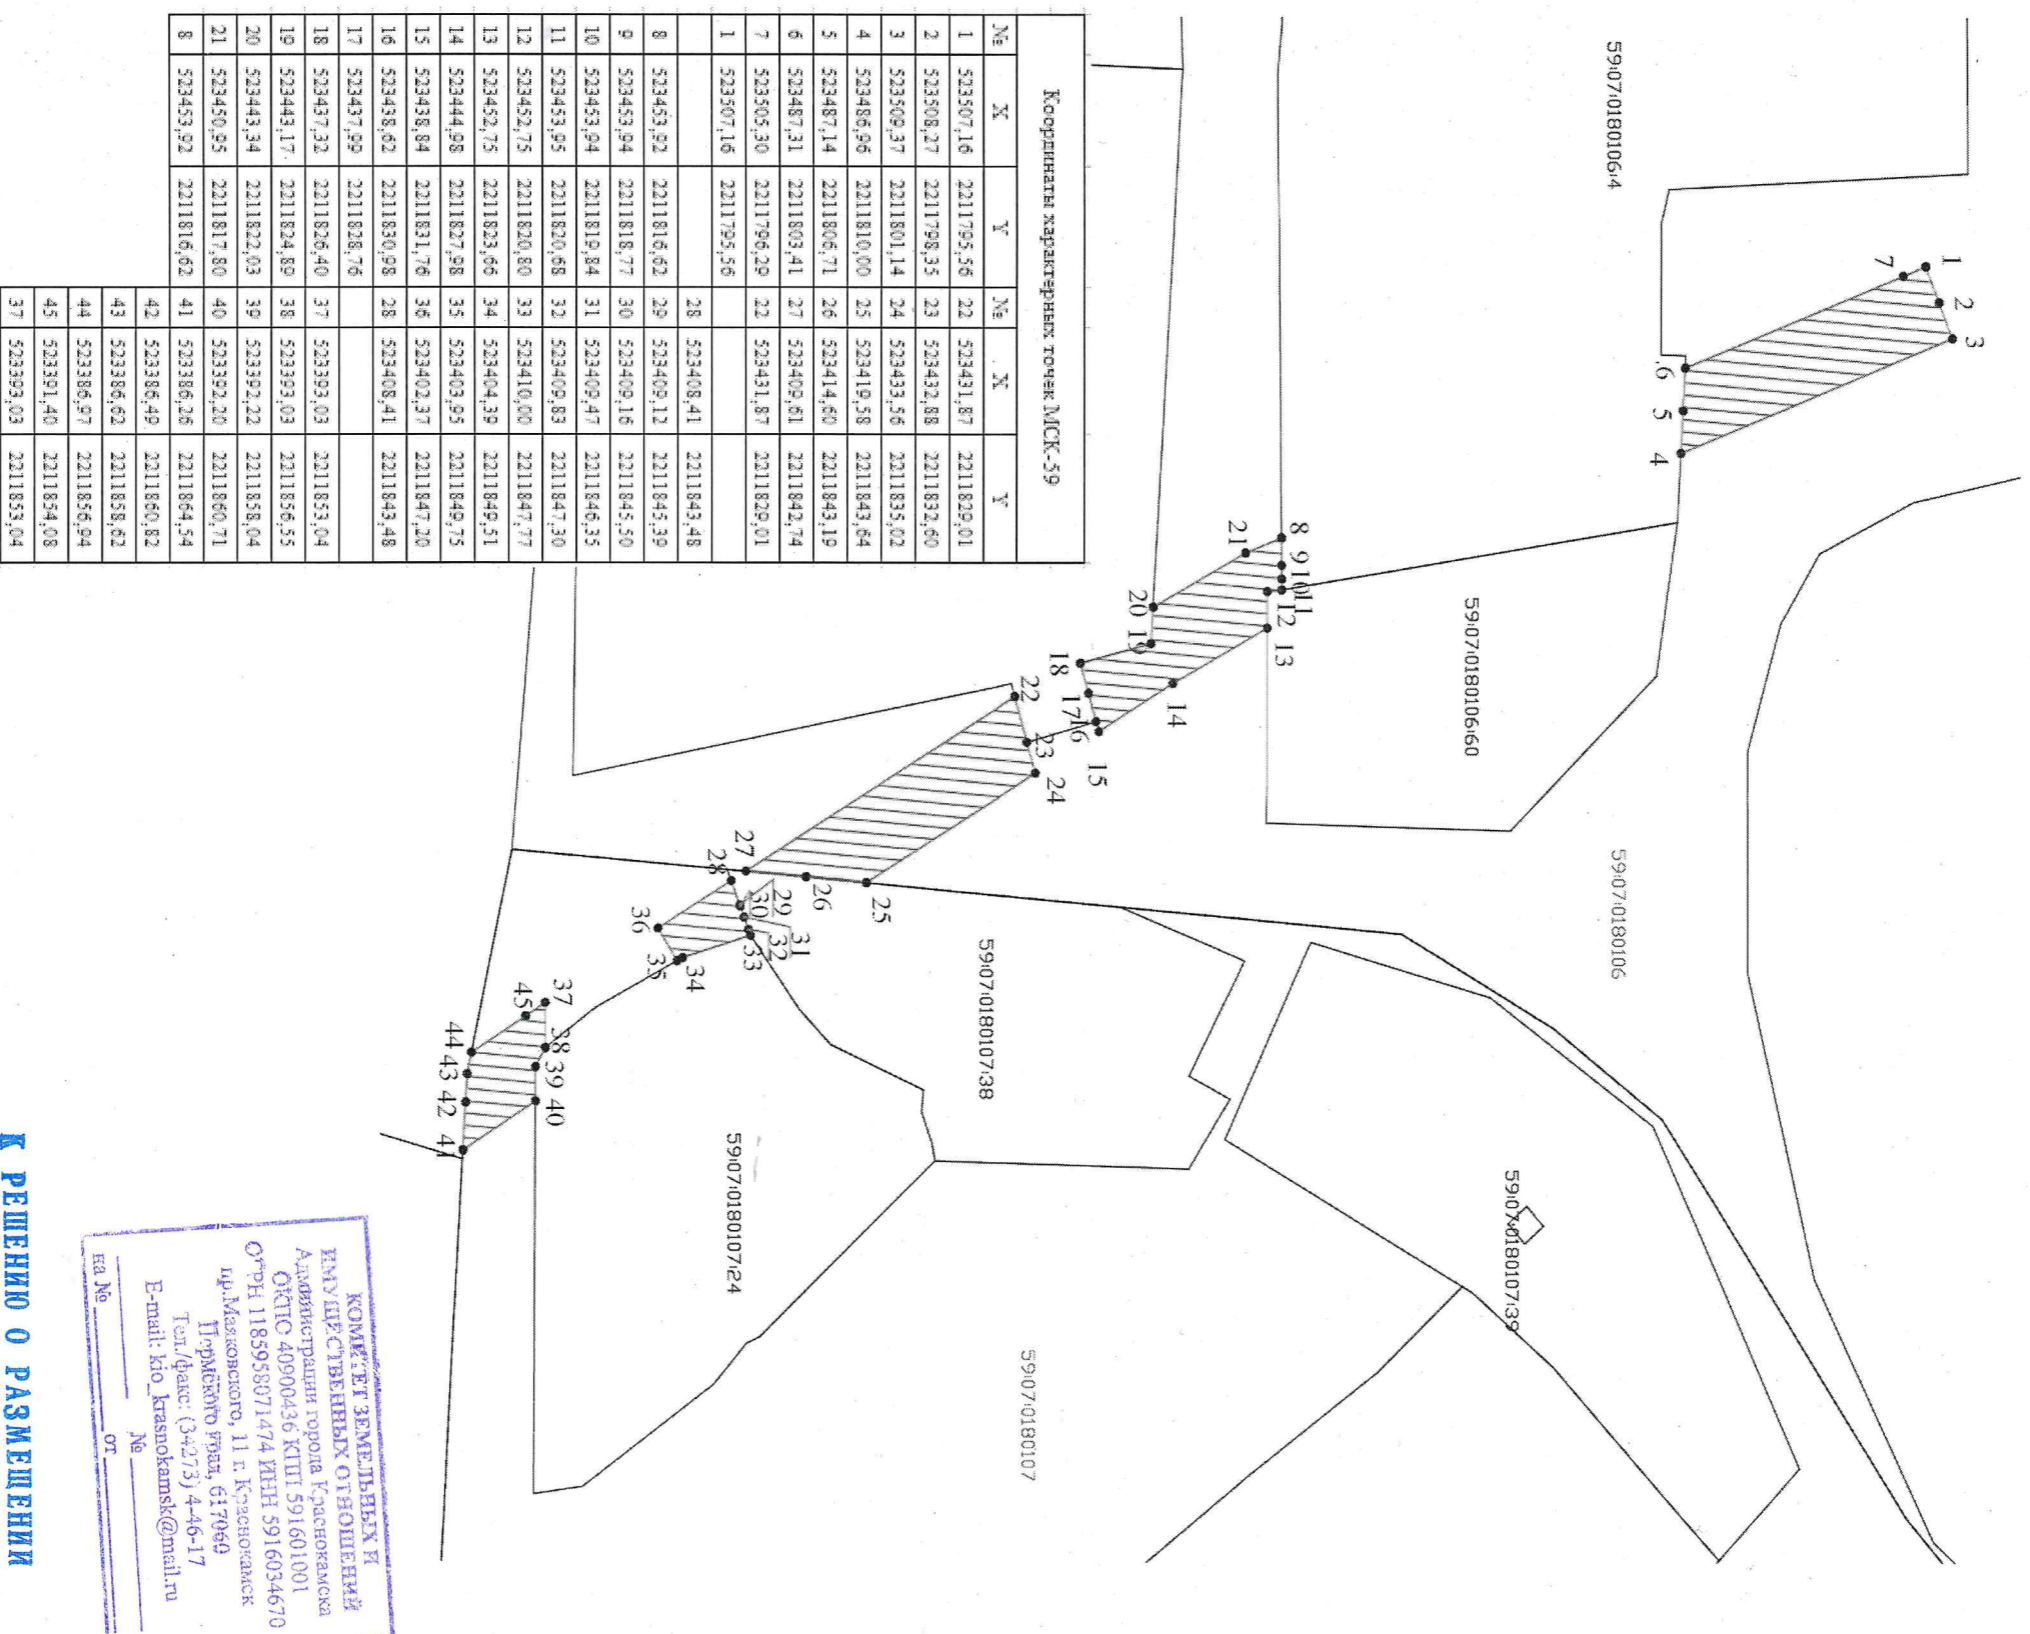

Описание границ смежных земельных пользователей:
 1-4, 3-1, 13-16, 20-8, 23-25, 27-22, 35-28, 37-38, 40-41, 44-38 - неразграниченный зем.участок
 4-6 - зем.уч.с КН 59:07:0180106:4
 8-11 - зем.уч.с КН 59:07:0180106:4
 11-13 - зем.уч.с КН 59:07:0180106:60
 16-20, 23-22 - зем.уч.с КН 59:07:0180106:1
 25-27, 28-33 - зем.уч.с КН 59:07:0180107:38
 33-35, 38-40 - зем.уч.с КН 59:07:0180107:24

Условные обозначения:
 - предполагаемые к использованию земли
 - граница земельного участка, сведения о котором внесены в ГКН
 - характерные точки границы испрашиваемого земельного участка

К РЕШЕНИЮ О РАЗМЕЩЕНИИ
 № 219 /19 ОТ 25.10.2019

**КОМИТЕТ ЗЕМЕЛЬНЫХ И
 ИМУЩЕСТВЕННЫХ ОТНОШЕНИЙ**
 Администрация города Красноярска
 Октябрьская ул. 59/160/001
 ОГРН 1185958871474 ИНН 5916034670
 пр.Масковского, 11 г. Красноярск
 Прямой телефон: 617069
 Тел./факс: (34273) 44-6-17
 E-mail: kio_krasnoyarsk@mail.ru

МЕРСК
 УРАЛА
 ЗАЯВИТЕЛЬ
 О.А. Субботин

Масштаб 1:1500