



АДМИНИСТРАЦИЯ ГОРОДА КРАСНОКАМСКА

КОМИТЕТ ЗЕМЕЛЬНЫХ И ИМУЩЕСТВЕННЫХ ОТНОШЕНИЙ АДМИНИСТРАЦИИ ГОРОДА КРАСНОКАМСКА

РЕШЕНИЕ

о размещении объектов № 232/19 от «26» ноября 2019 год

г. Краснокамск, пр. Маяковского, 11

Комитет земельных и имущественных отношений администрации города Краснокамска в соответствии с пунктом 3 статьи 39.36 Земельного кодекса Российской Федерации, Положением о порядке и условиях размещения объектов на землях или земельных участках, находящихся в государственной или муниципальной собственности, на территории Пермского края без предоставления земельных участков и установления сервитутов, утвержденным постановлением Правительства Пермского края от 22.07.2015 № 478-п

разрешает Акционерному обществу «Коммунальные электрические сети Краснокамского муниципального района» (АО «КЭС КМР»), ИНН 5916031670, ОГРН 1165958089571, юридический адрес: 617060, Пермский край, г. Краснокамск, ул. Коммунистическая, 18, почтовый адрес: 614068, Пермский край, г. Пермь, ул. Плеханова, д. 2, тел.: 8(342)206-88-07, e-mail: kkges@inbox.ru.

размещение объекта: Строительство трассы КЛ-0,4 кВ от ТП-103, для размещения которых не требуется разрешения на строительство.

способ размещения: подземный.

площадь: 173 кв.м.

на землях: государственная собственность на которые не разграничена.

на срок: 1 (один) год.

местоположение: Пермский край, Краснокамский городской округ, г. Краснокамск, ул. Энтузиастов, на землях в кадастровом квартале 59:07:0011006 и на части земельного участка с кадастровым номером 59:07:0011006:42, согласно прилагаемой схеме предполагаемых к использованию земель или части земельного участка.

вид разрешенного использования: -

Территория, согласно схеме, расположена в зоне с особыми условиями использования территории - приаэродромная территория аэродрома аэропорта Большое Савино (59.32.2.857).

Часть испрашиваемой территории, согласно схеме, расположена в зонах с особыми условиями использования территории - охранная зона КЛ 6 кВ фидер КМФ ПС «Машзавод», КЛ 6 кВ фидер РП-3 ПС «КЭС» (59.07.2.415).

АО «КЭС КМР»:

- до момента размещения объекта осуществить согласование с собственниками объектов инфраструктуры, в т.ч. транспортной, расположенных в пределах земельного участка, указанного на прилагаемой схеме;

- получить разрешение (ордер) на производство земляных работ;

- соблюдать правила охранных зон воздушного пространства, установленные Постановлением Правительства Российской Федерации от 11.03.2010 № 138 «Об утверждении Федеральных правил использования воздушного пространства Российской Федерации»;

- соблюдать Правила охраны электрических сетей, установленные постановлением Правительства Российской Федерации от 24.02.2009 № 160

«О порядке установления охранных зон объектов электросетевого хозяйства и особых условий использования земельных участков, расположенных в границах таких зон»;

- соблюдать Правила благоустройства территории Краснокамского городского округа, утвержденные решением Краснокамской городской Думы от 24.04.2019 № 61.

В соответствии с пунктом 7(2) Положения о порядке и условиях размещения объектов на землях или земельных участках, находящихся в государственной или муниципальной собственности, на территории Пермского края без предоставления земельных участков и установления сервитутов, утвержденным постановлением Правительства Пермского края от 22.07.2015 № 478-п, предоставить в комитет земельных и имущественных отношений администрации города Краснокамска в течении 1 месяца с момента размещения объектов материалы контрольной геодезической съемки размещенных объектов на бумажном и электронном носителях на безвозмездной основе.

В соответствии со статьей 20¹ Закона Пермского края от 14.09.2011 № 805-ПК «О градостроительной деятельности в Пермском крае» АО «КЭС КМР»:

- не позднее чем за 10 рабочих дней до начала строительства и (или) реконструкции безвозмездно передает в орган местного самоуправления по месту расположения каждого объекта один экземпляр копий разделов проектной документации, предусмотренных пунктом 1 части 12 статьи 48 Градостроительного кодекса Российской Федерации;

- в течение 10 рабочих дней после окончания работ по строительству, реконструкции безвозмездно передает в орган местного самоуправления по месту расположения каждого объекта схему, отображающую расположение объекта и сетей инженерно-технического обеспечения, подписанную застройщиком (техническим заказчиком), с приложением текстового и графического описания местоположения границ охранной и санитарно-защитной зоны, перечень координат характерных точек границ такой зоны.

примечание:

- решение о размещении объектов не дает право на строительство и (или) реконструкцию объектов, не указанных в решении о размещении объектов.

- размещение объектов предусматривает надлежащее выполнение обязанностей заявителя в соответствии со статьей 39.35 Земельного кодекса Российской Федерации.

приложение: схема предполагаемых к использованию земель или части земельного участка на 1 л. в 1 экз.

Заместитель председателя комитета –
начальник отдела по управлению
земельными участками



З.Х. Мифтахова

Схема предполагаемых к использованию земель или части земельного участка


Объект: КЛ-0,4кВ
 Местоположение: Пермский край, г. Краснокамск, ул. Энгузиастов от ТП 103 до земельного участка.

Площадь земель: 173 кв.м.

Площадь охранной зоны: 173 кв.м.

Категория земель: земли населенных пунктов.

Вид разрешенного использования:

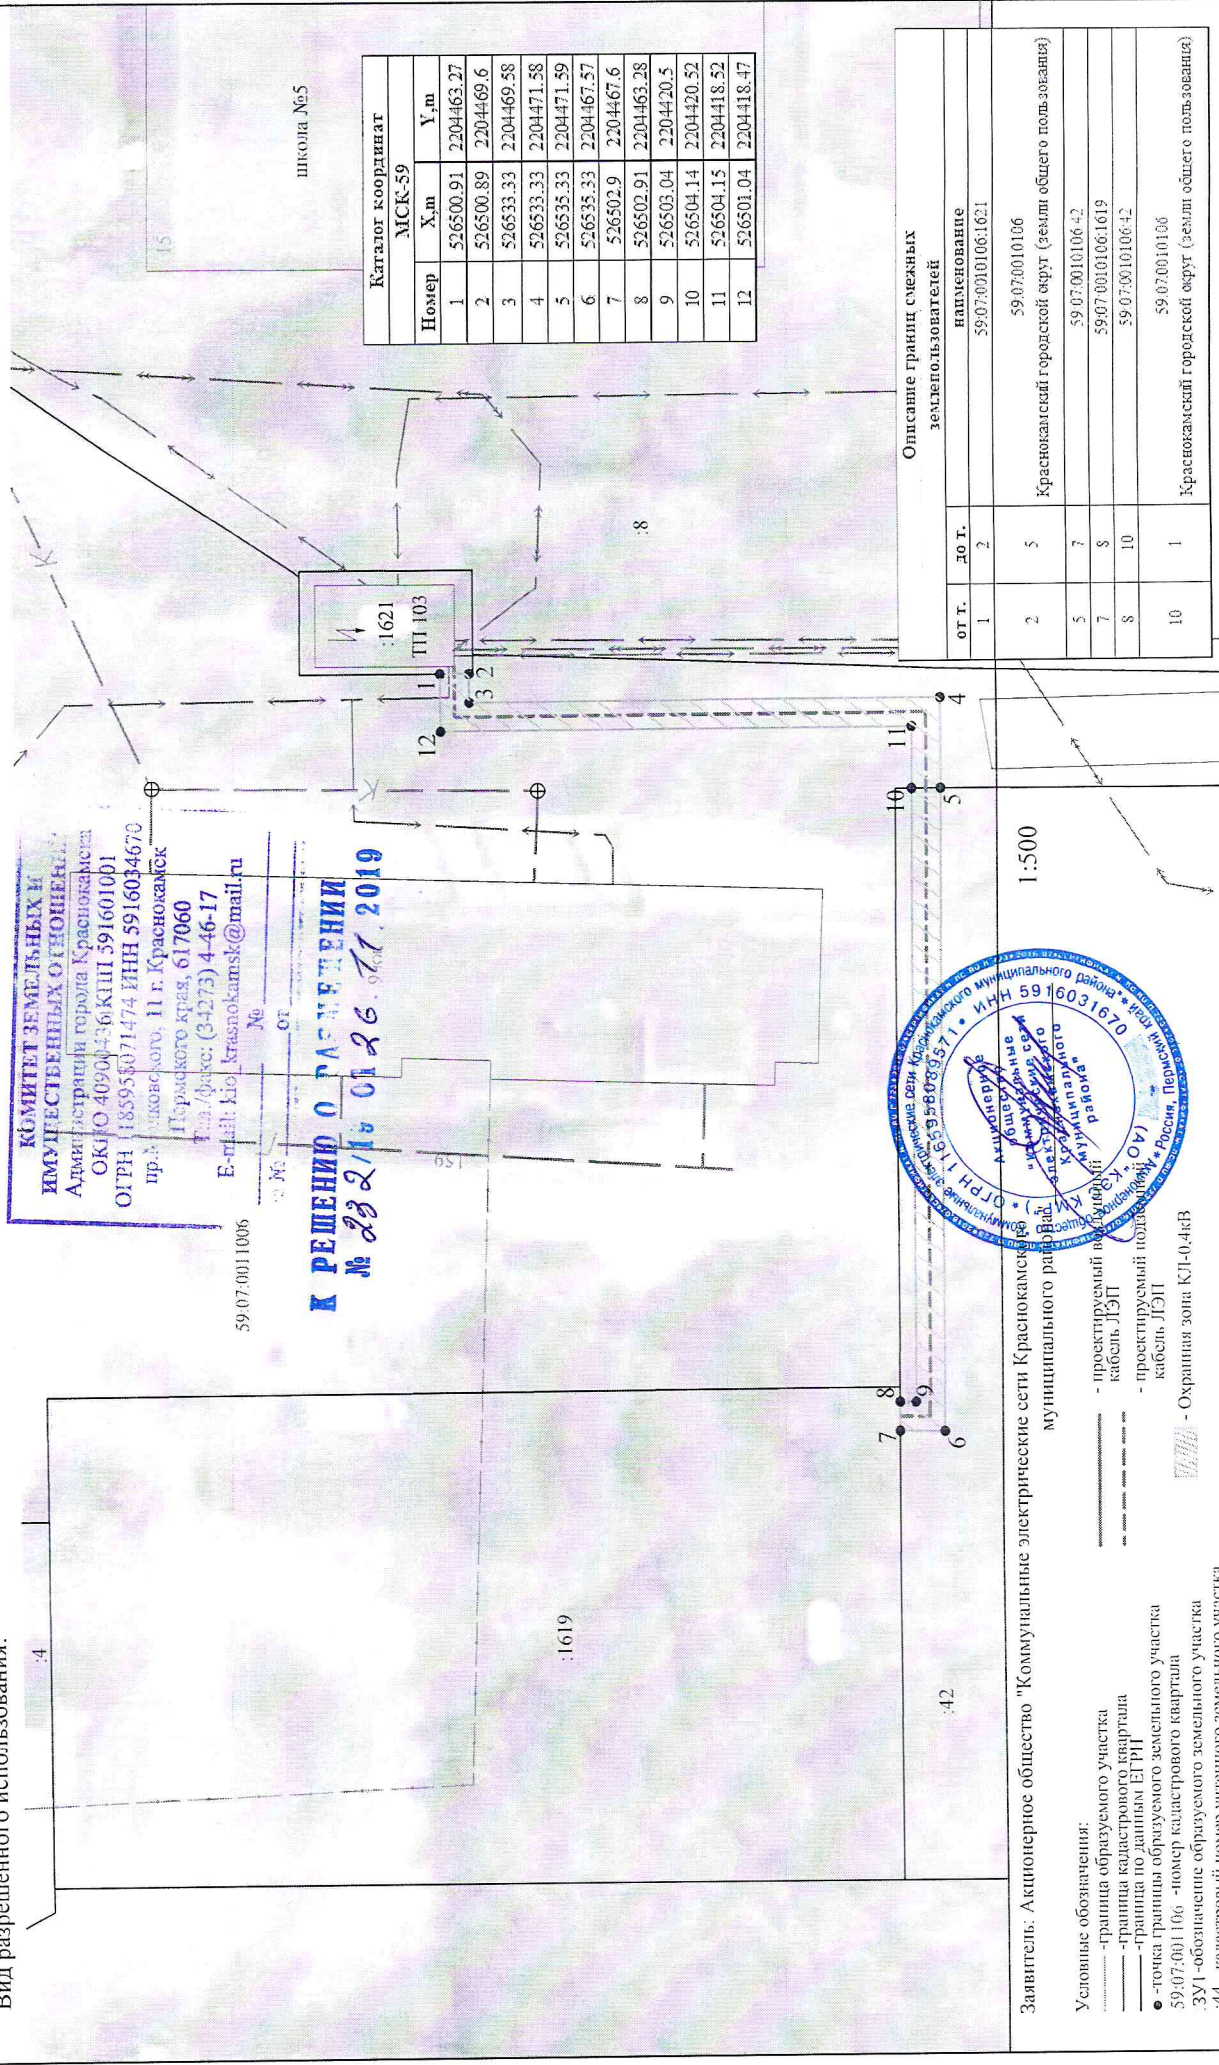

**КОМИТЕТ ЗЕМЕЛЬНЫХ И
 ИМУЩЕСТВЕННЫХ ОТНОШЕНИЙ**
 Администрация города Краснокамск
 ОК/Ю 40904436 КИШ 591601001
 ОГРН 18595871474 ИНН 5916034670
 пр. Миковского, 11 г. Краснокамск
 Пермского края, 617060
 Тел./факс: (34273) 4-46-17
 E-mail: kio_krasnokamsk@mail.ru

К РЕШЕНИЮ О РАССМОТРЕНИИ
№ 232/13-0126 от 26.06.2019

Каталог координат
 МСК-59

Номер	X,m	Y,m
1	526500.91	2204463.27
2	526500.89	2204469.6
3	526533.33	2204469.58
4	526533.33	2204471.58
5	526535.33	2204471.59
6	526535.33	2204467.57
7	526502.9	2204467.6
8	526502.91	2204463.28
9	526503.04	2204420.5
10	526504.14	2204420.52
11	526504.15	2204418.52
12	526501.04	2204418.47



Описание границ смежных землепользователей	
от т.	до т.
1	2
2	5
5	7
7	8
8	10
10	1

наименование	наименование
59-07-0010106-1621	59-07-0010106
	Краснокамский городской округ (земли общего пользования)
	59-07-0010106-42
	59-07-0010106-1619
	59-07-0010106-42
	59-07-0010106
	Краснокамский городской округ (земли общего пользования)

1:500

Заявитель: Акционерное общество "Коммунальные электрические сети Краснокамского муниципального района"
 - проектируемый кабель ЛЭП
 - проектируемый кабель ЛЭП
 - Охранная зона КЛ-0,4кВ

Условные обозначения:
 - граница образуемого участка
 - граница кадастрового квартала
 - граница по данным ЕГРН
 - точка границы образуемого земельного участка
 - номер кадастрового квартала
 - обозначение образуемого земельного участка
 - кадастровый номер учтенного земельного участка