



## АДМИНИСТРАЦИЯ ГОРОДА КРАСНОКАМСКА

### КОМИТЕТ ЗЕМЕЛЬНЫХ И ИМУЩЕСТВЕННЫХ ОТНОШЕНИЙ АДМИНИСТРАЦИИ ГОРОДА КРАСНОКАМСКА

#### РЕШЕНИЕ

о размещении объектов № 238/19 от «02» сентября 2019 год

г. Краснокамск, пр. Маяковского, 11

В соответствии с пунктом 3 статьи 39.36 Земельного кодекса Российской Федерации, Положением о порядке и условиях размещения объектов на землях или земельных участках, находящихся в государственной или муниципальной собственности, на территории Пермского края без предоставления земельных участков и установления сервитутов, утвержденным постановлением Правительства Пермского края от 22.07.2015 № 478-п, комитет земельных и имущественных отношений администрации города Краснокамска

**разрешает** Акционерному обществу «Пермский свинокомплекс» (АО «Пермский свинокомплекс»), ОГРН 1095916000290, ИНН 5916022234, юридический адрес: 617077, Пермский край, г. Краснокамск, п. Майский, ул. Центральная, д. 3, тел/факс.: 8 (34273)92-5-53, 92-0-05, email:svk@permonline.ru

**размещение объекта:** Размещение теплотрассы СГЦ - Ветлаборатория, для размещения которых не требуется разрешения на строительство.

**способ размещения:** надземный.

**площадь:** 2286 кв.м.

**на землях:** государственная собственность на которые не разграничена.

**на срок:** бессрочно.

**местоположение:** Пермский край, Краснокамский городской округ, справа от автодороги п. Майский – д. Фадеята, на землях в кадастровом квартале 59:07:2500101, согласно прилагаемой схеме предполагаемых к использованию земель или части земельного участка.

**вид разрешенного использования:** -

**АО «Пермский свинокомплекс»:**

- до момента размещения объекта осуществить согласование с собственниками объектов инфраструктуры, в т.ч. транспортной, расположенных в пределах земельного участка, указанного на прилагаемой схеме;
- получить разрешение (ордер) на производство земляных работ;
- соблюдать Правила благоустройства территории Краснокамского городского округа, утвержденные решением Краснокамской городской Думы от 24.04.2019 № 61.

В соответствии с пунктом 7(2) Положения о порядке и условиях размещения объектов на землях или земельных участках, находящихся в государственной или муниципальной собственности, на территории Пермского края без предоставления земельных участков и установления сервитутов, утвержденным постановлением Правительства Пермского края от 22.07.2015 № 478-п, предоставить в комитет земельных и имущественных отношений администрации города Краснокамска в течении 1 месяца с момента размещения объектов материалы контрольной геодезической съемки размещенных объектов на бумажном и электронном носителях на безвозмездной основе.

В соответствии со статьей 20<sup>1</sup> Закона Пермского края от 14.09.2011 № 805-ПК «О градостроительной деятельности в Пермском крае» АО «Пермский свинокомплекс»:

- не позднее чем за 10 рабочих дней до начала строительства и (или) реконструкции безвозмездно передает в орган местного самоуправления по месту расположения каждого объекта один экземпляр копий разделов проектной документации, предусмотренных пунктом 1 части 12 статьи 48 Градостроительного кодекса Российской Федерации;

- в течение 10 рабочих дней после окончания работ по строительству, реконструкции безвозмездно передает в орган местного самоуправления по месту расположения каждого объекта схему, отображающую расположение объекта и сетей инженерно-технического обеспечения, подписанную застройщиком (техническим заказчиком), с приложением текстового и графического описания местоположения границ охранной и санитарно-защитной зоны, перечень координат характерных точек границ такой зоны.

**примечание:**

- решение о размещении объектов не дает право на строительство и (или) реконструкцию объектов, не указанных в решении о размещении объектов.

- размещение объектов предусматривает надлежащее выполнение обязанностей заявителя в соответствии со статьей 39.35 Земельного кодекса Российской Федерации.

**приложение:** схема предполагаемых к использованию земель или части земельного участка на 1 л. в 1 экз.

И.о. заместителя председателя комитета –  
начальника отдела по управлению  
земельными участками



Е.Н. Алексеева

# СХЕМА ПРЕДПОЛАГАЕМЫХ К ИСПОЛЬЗОВАНИЮ ЗЕМЕЛЬ ИЛИ ЧАСТИ ЗЕМЕЛЬНОГО УЧАСТКА

Объект: теплотрасса СГЦ-Ветлаборатория

Местоположение: Пермский край, Краснокамский городской округ, справа от автодороги п. Майский - д. Фадеята


Площадь: 2286 кв.м.

Категория земель: земли сельскохозяйственного назначения

Разрешенное использование: -

КОМИТЕТ ЗЕМЕЛЬНЫХ И  
ИМУЩЕСТВЕННЫХ ОТНОШЕНИЙ  
Администрации города Краснокамска  
ОКПО 40900436 КПП 591601001  
ОГРН 1185958071474 ИНН 5916034670  
пр.Маяковского, 11 г. Краснокамск  
Пермского края, 617060  
Тел./факс: (34273) 4-46-17  
E-mail: kio\_krasnokamsk@mail.ru  
№ \_\_\_\_\_  
на № \_\_\_\_\_ от \_\_\_\_\_

К РЕШЕНИЮ О РАЗМЕЩЕНИИ  
№ 238 /19 ОТ 02.12.2019

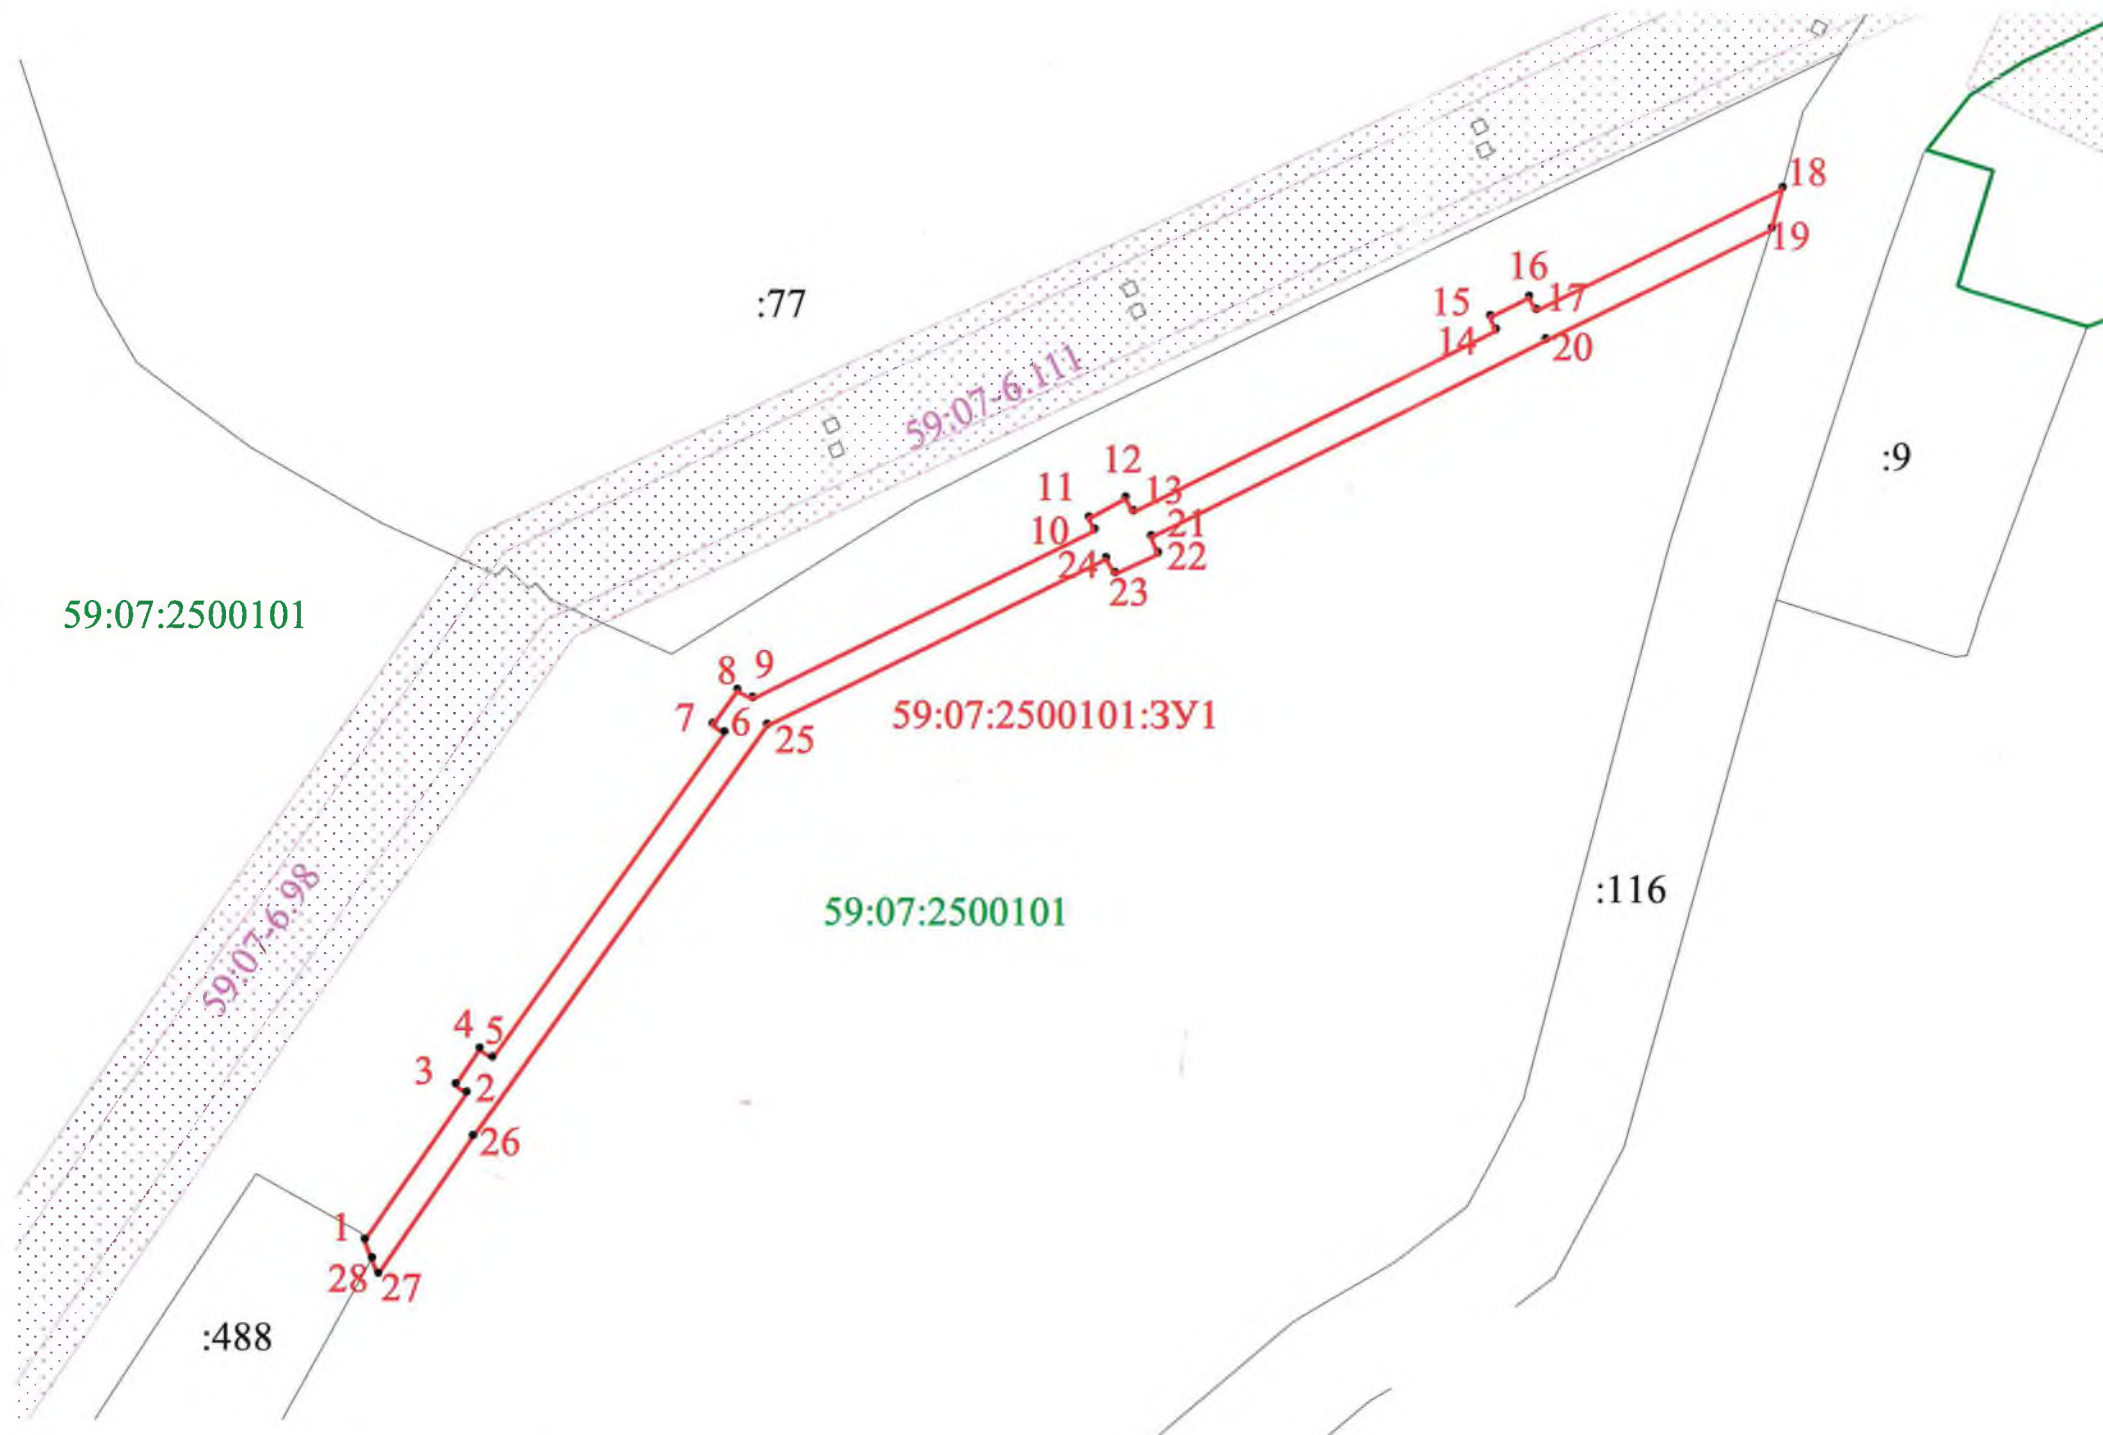

КАТАЛОГ КООРДИНАТ , М		
№ точки	X	Y
Обозначение: :3У1 Площадь: 2286 кв.м.		
1	525600,35	2188870,19
2	525629,56	2188890,13
3	525631,15	2188887,98
4	525638,38	2188892,76
5	525636,58	2188895,27
6	525701,07	2188941,13
7	525702,71	2188938,81
8	525709,52	2188943,69
9	525707,88	2188946,68
10	525741,17	2189014,53
11	525743,65	2189013,33
12	525747,64	2189020,65
13	525744,88	2189022,16
14	525780,68	2189094,25
15	525783,38	2189093,00
16	525787,19	2189100,78
17	525784,62	2189102,18
18	525808,66	2189151,05
19	525800,68	2189148,90
20	525778,87	2189104,10
21	525739,94	2189025,70
22	525736,71	2189027,13
23	525732,70	2189018,60
24	525735,64	2189016,86
25	525702,64	2188949,61
26	525620,89	2188891,48
27	525593,57	2188872,83
28	525596,60	2188871,65
1	525600,35	2188870,19

### УСЛОВНЫЕ ОБОЗНАЧЕНИЯ

- Граница земельного участка предполагаемого для использования
- Земельный участок, граница которого установлена в соответствии с требованиями ЗЗ
- 59:07:2500101 - кадастровый номер квартала
- характерная точка границы земельного участка
- :116 - кадастровый номер земельного участка граница которого установлена в соответствии с требованиями ЗЗ
- 59:07:2500101:3У1 - обозначение земельного участка, предполагаемого к использованию

### Описание границ смежных землепользователей

от Т.	до Т.	наименование
1	18	муниципальные земли 59:07:2500101
18	19	земельный участок 59:07:2500101:116
19	28	муниципальные земли 59:07:2500101
28	1	земельный участок 59:07:2500101:488

М 1:1500