



АДМИНИСТРАЦИЯ ГОРОДА КРАСНОКАМСКА

КОМИТЕТ ЗЕМЕЛЬНЫХ И ИМУЩЕСТВЕННЫХ ОТНОШЕНИЙ АДМИНИСТРАЦИИ ГОРОДА КРАСНОКАМСКА

РЕШЕНИЕ

о размещении объектов № 240/19 от «06» сентября 2019 год

г. Краснокамск, пр. Маяковского, 11

В соответствии с пунктом 3 статьи 39.36 Земельного кодекса Российской Федерации, Положением о порядке и условиях размещения объектов на землях или земельных участках, находящихся в государственной или муниципальной собственности, на территории Пермского края без предоставления земельных участков и установления сервитутов, утвержденным постановлением Правительства Пермского края от 22.07.2015 № 478-п, комитет земельных и имущественных отношений администрации города Краснокамска

разрешает Открытому акционерному обществу «Межрегиональная распределительная сетевая компания Урала», ОГРН 1056604000970, ИНН 6671163413, юридический адрес: 620026, Свердловская область, г. Екатеринбург, ул. Мамина-Сибиряка, д. 140, тел.: 8 (3435) 23-04-66, email: cecr@cht.mrsk-ural.ru.

размещение объекта: Строительство СТП-10/0,4 кВ с трансформатором мощностью 16 кВА, строительство ВЛ 10 кВ общей ориентировочной протяженностью ~ 0,31 км, ВЛ 0,4 кВ ориентировочной протяженностью ~ 0,01 км для электроснабжения освещения пешеходного перехода по адресу: 617076, Пермский край, Краснокамский район, с. Усть-Сыны, пешеходный переход на федеральной автомобильной дороге М-7 «Волга», км 449+335, для размещения которых не требуется разрешения на строительство.

способ размещения: наземный, надземный.

площадь: 1846 кв.м.

на землях: государственная собственность на которые не разграничена.

на срок: бессрочно.

местоположение: Пермский край, Краснокамский городской округ, южнее с. Усть-Сыны, на землях в кадастровых кварталах 59:07:2530101, 59:07:2430103, согласно прилагаемой схеме предполагаемых к использованию земель или части земельного участка.

вид разрешенного использования: -

Территория, согласно схеме, расположена в зонах с особыми условиями использования территории:

- часть прибрежной защитной полосы Воткинского водохранилища (59.07.2.370);
- часть водоохранной зоны Воткинского водохранилища (59.07.2.371).

Часть испрашиваемой территории, согласно схеме, расположена в зонах с особыми условиями использования территории - охранная зона ВЛ-10 КВ ФИД № 40 ПС ВОЛЕГИ (59.07.2.45).

ОАО «МРСК Урала»:

- до момента размещения объекта осуществить согласование с собственниками объектов инфраструктуры, в т.ч. транспортной, расположенных в пределах земельного участка, указанного на прилагаемой схеме;
- получить разрешение (ордер) на производство земляных работ;

-соблюдать Правила охраны электрических сетей, установленные постановлением Правительства Российской Федерации от 24.02.2009 № 160 «О порядке установления охранных зон объектов электросетевого хозяйства и особых условий использования земельных участков, расположенных в границах таких зон»;

- соблюдать требования Водного кодекса Российской Федерации;

- соблюдать Правила благоустройства территории Краснокамского городского округа, утвержденные решением Краснокамской городской Думы от 24.04.2019 № 61.

В соответствии с пунктом 7(2) Положения о порядке и условиях размещения объектов на землях или земельных участках, находящихся в государственной или муниципальной собственности, на территории Пермского края без предоставления земельных участков и установления сервитутов, утвержденным постановлением Правительства Пермского края от 22.07.2015 № 478-п, предоставить в комитет земельных и имущественных отношений администрации города Краснокамска в течении 1 месяца с момента размещения объектов материалы контрольной геодезической съемки размещенных объектов на бумажном и электронном носителях на безвозмездной основе.

В соответствии со статьей 20¹ Закона Пермского края от 14.09.2011 № 805-ПК «О градостроительной деятельности в Пермском крае» **ОАО «МРСК Урала»:**

- не позднее чем за 10 рабочих дней до начала строительства и (или) реконструкции безвозмездно передает в орган местного самоуправления по месту расположения каждого объекта один экземпляр копий разделов проектной документации, предусмотренных пунктом 1 части 12 статьи 48 Градостроительного кодекса Российской Федерации;

- в течение 10 рабочих дней после окончания работ по строительству, реконструкции безвозмездно передает в орган местного самоуправления по месту расположения каждого объекта схему, отображающую расположение объекта и сетей инженерно-технического обеспечения, подписанную застройщиком (техническим заказчиком), с приложением текстового и графического описания местоположения границ охранной и санитарно-защитной зоны, перечень координат характерных точек границ такой зоны.

примечание:

- решение о размещении объектов не дает право на строительство и (или) реконструкцию объектов, не указанных в решении о размещении объектов.

- размещение объектов предусматривает надлежащее выполнение обязанностей заявителя в соответствии со статьей 39.35 Земельного кодекса Российской Федерации.

приложение: схема предполагаемых к использованию земель или части земельного участка на 1 л. в 1 экз.

Заместитель председателя комитета –
начальник отдела по управлению
земельными участками



З.Х. Мифтахова

Схема предполагаемых к использованию земель или части земельного участка

Объект: Строительство СТП 10/0,4 кВ с трансформатором мощностью 16 кВА, строительство ВЛ 10 кВ общей ориентировочной протяженностью ~0,31 км, ВЛ 0,4 кВ ориентировочной протяженностью ~0,01 км для электроснабжения освещения пешеходного перехода по адресу: 617076, Пермский край, Краснокамский район, с. Усть-Сыны, пешеходный переход на федеральной автомобильной дороге М-7 «Волга», км 449+335 (4500048804)


Местоположение: Пермский край, Краснокамский городской округ, южнее с. Усть-Сыны

Площадь земель или части земельного участка, кв.м: 1846 кв.м.

Категория земель: Земли населенных пунктов

Вид разрешенного использования:

Каталог координат, м		
№ точки границы	X	Y
участок №1-площадь 718 кв.м.		
1	520522,25	2191420,16
2	520599,78	2191509,99
3	520598,08	2191517,22
4	520519,43	2191426,08
5	520519,97	2191424,76
участок №2-площадь 1047 кв.м.		
6	520408,09	2191278,56
7	520411,18	2191291,48
8	520515,15	2191411,93
9	520512,26	2191417,77
10	520405,69	2191294,29
11	520402,52	2191281,06
12	520407,68	2191278,66
участок №3-площадь 81 кв.м.		
13	520384,95	2191229,32
14	520400,17	2191245,45
15	520400,41	2191246,37
16	520393,71	2191243,79
17	520381,56	2191232,52

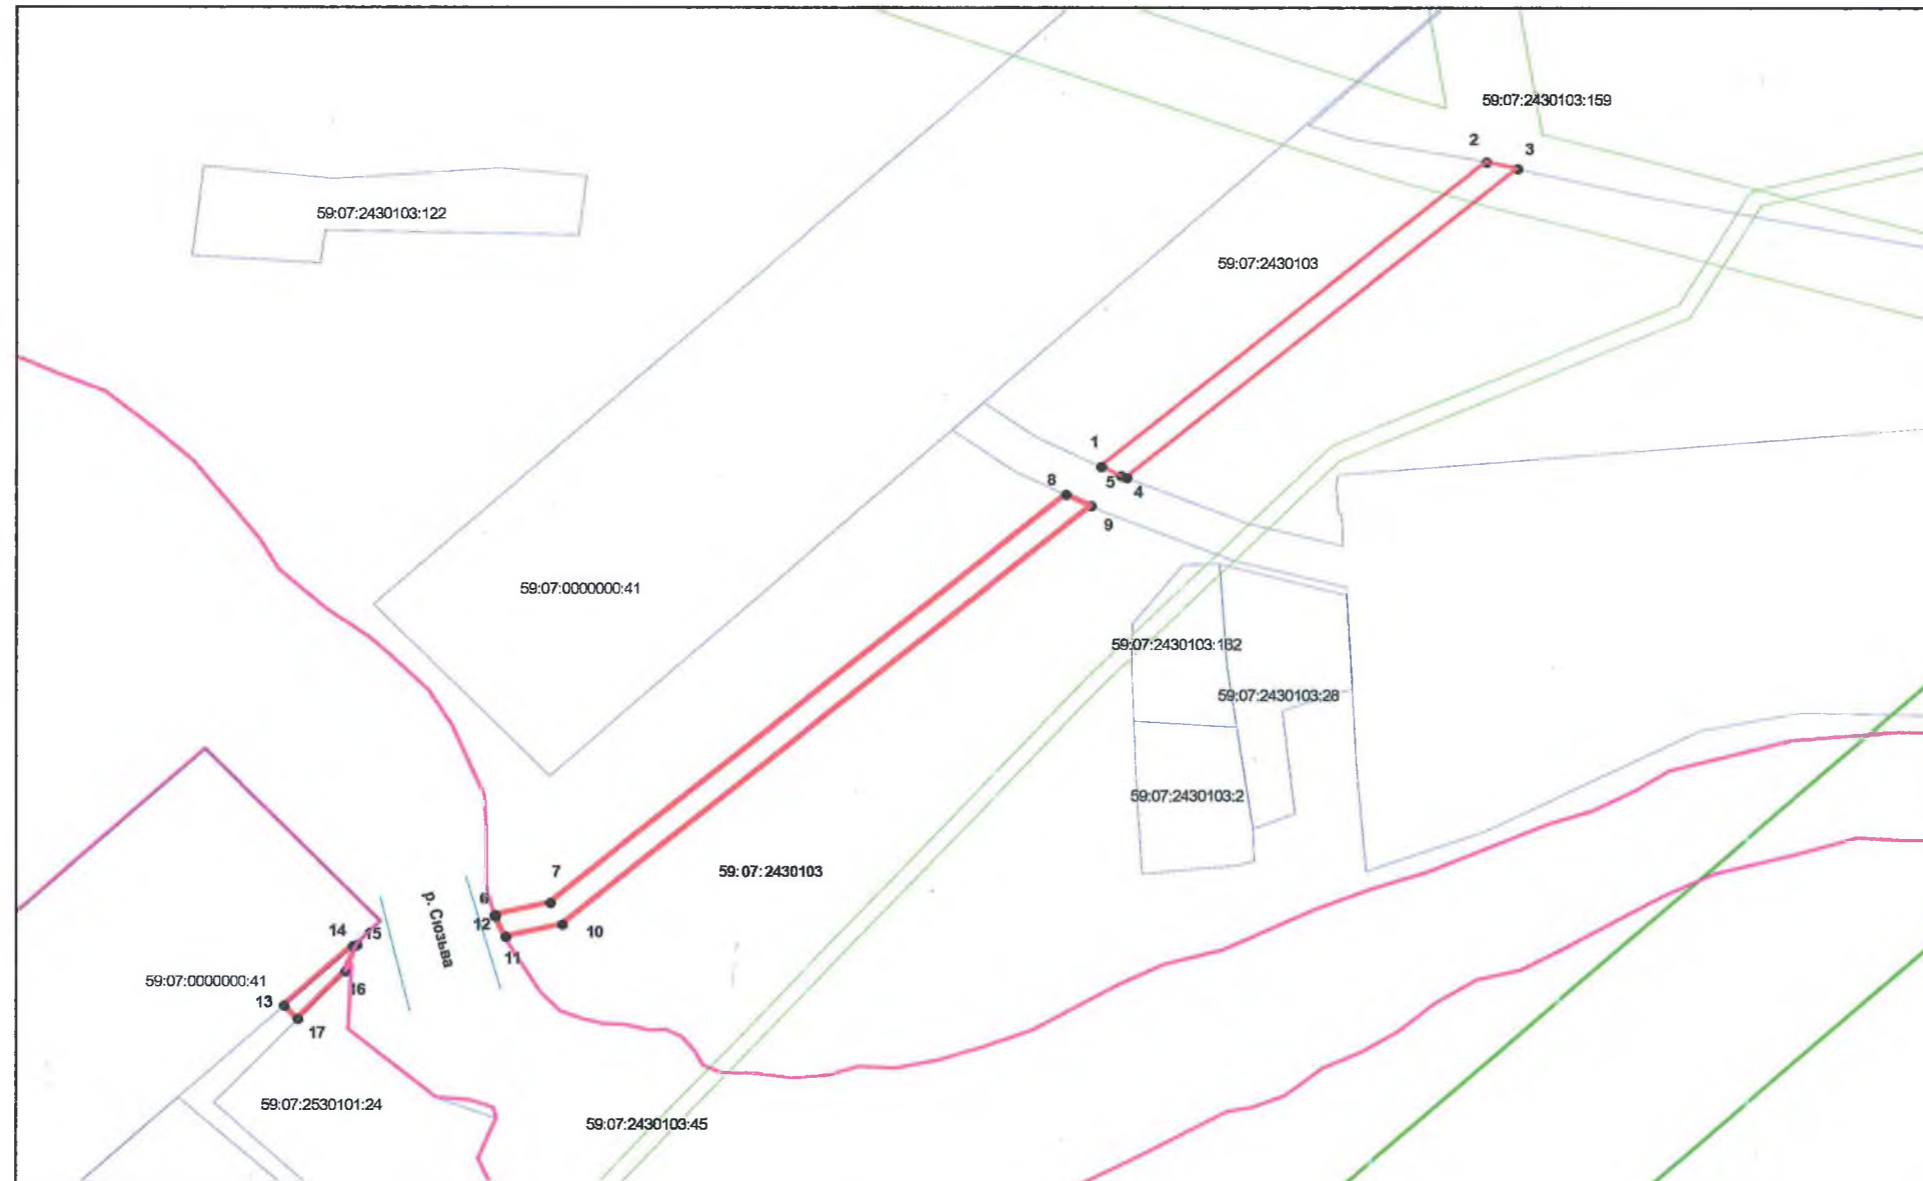

Масштаб 1:2000

Описание границ смежных землепользователей:

от точки 1 до точки 2 земли Краснокамского района
от точки 2 до точки 3 участок КН 59:07:0000000:41
от точки 3 до точки 4 земли Краснокамского района
от точки 4 до точки 1 земли Краснокамского района

от точки 6 до точки 8 земли Краснокамского района
от точки 8 до точки 9 участок КН 59:07:2430103:44
от точки 9 до точки 6 земли Краснокамского района

от точки 13 до точки 14 участок КН 59:07:0000000:41
от точки 14 до точки 16 земли Краснокамского района
от точки 16 до точки 17 участок КН 59:07:2530101:24
от точки 17 до точки 12 земли Краснокамского района

Условные обозначения:	
—	- вновь образованная часть границы земельного участка
—	- существующая часть границы, имеющиеся в ГКН сведения о которой достаточны для определения ее местоположения
—	- граница кадастрового квартала
—	- зона с особыми условиями использования территорий
—	- граница населенного пункта
—	- обозначение ОКС по сведениям ГКН
59:07:2370104	- номер кадастрового квартала
59:07:2370104:486	- номер учтенного земельного участка

**КОМИТЕТ ЗЕМЕЛЬНЫХ И
ИМУЩЕСТВЕННЫХ ОТНОШЕНИЙ**
Администрации города Краснокамска
ОКПО 40900436 КПП 591601001
ОГРН 1185958071474 ИНН 5916034670
пр. Маяковского, 11 г. Краснокамск
Пермского края, 617060
Тел./факс: (34273) 4-46-17
E-mail: kio_krasnokamsk@mail.ru

на № _____ от _____

К РЕШЕНИЮ О РАЗМЕЩЕНИИ
№ 240/19 от 06.17.2019

Заявитель: ОАО "МРСК Урала"  Владимиров А. Л. (по доверенности 59 АА 2981371 от 29.01.2019г.)
подпись, печать