



АДМИНИСТРАЦИЯ  
КРАСНОКАМСКОГО ГОРОДСКОГО ОКРУГА

КОМИТЕТ ЗЕМЕЛЬНЫХ И ИМУЩЕСТВЕННЫХ ОТНОШЕНИЙ  
АДМИНИСТРАЦИИ ГОРОДА КРАСНОКАМСКА

РЕШЕНИЕ

о размещении объектов № 2451/19 от «13» сентября 2019 год

г. Краснокамск, пр. Маяковского, 11

Комитет земельных и имущественных отношений администрации города Краснокамска в соответствии с пунктом 3 статьи 39.36 Земельного кодекса Российской Федерации, Положением о порядке и условиях размещения объектов на землях или земельных участках, находящихся в государственной или муниципальной собственности, на территории Пермского края без предоставления земельных участков и установления сервитутов, утвержденным постановлением Правительства Пермского края от 22.07.2015 № 478-п разрешает Тимофееву Максиму Владиславовичу,

**размещение объекта:** Проезды, в том числе вдольтрассовые, и подъездные дороги к земельному участку с кадастровым номером 59:07:0010701:109, для размещения которых не требуется разрешения на строительство.

**площадь:** 97 кв.м.

**на землях:** государственная собственность на которые не разграничена, собственность Муниципального образования Краснокамского городского округа Пермского края.

**на срок:** 1 (один) год.

**местоположение:** Пермский край, Краснокамский городской округ, г. Краснокамск, ул. Пушкина, на землях в кадастровом квартале 59:07:0010701 и на части земельного участка с кадастровым номером 59:07:000000:5878, согласно прилагаемой схеме предполагаемых к использованию земель или части земельного участка.

**вид разрешенного использования:** -

Территория, согласно схеме, расположена в зоне с особыми условиями использования территории - приаэродромная территория аэродрома аэропорта Большое Савино (59.32.2.857).

**Тимофееву Максиму Владиславовичу:**

- соблюдать правила охранных зон воздушного пространства, установленные Постановлением Правительства Российской Федерации от 11.03.2010 № 138 «Об утверждении Федеральных правил использования воздушного пространства Российской Федерации»;

- соблюдать правила благоустройства территории Краснокамского городского округа, утвержденные решением Краснокамской городской Думы от 24.04.2019 № 61.

**приложение:** схема предполагаемых к использованию земель или части земельного участка на 1 л. в 1 экз.

Заместитель председателя комитета –  
начальник отдела по управлению  
земельными участками



З.Х. Мифтахова

# Схема предполагаемых к использованию земель или части земельного участка

Объект: под размещение проезда

Местоположение: Пермский край, Краснокамский муниципальный район,  
г. Краснокамск, ул. Пушкина

Площадь земельного участка - 97 кв.м.


Категория земель: земли населенных пунктов



КОМИТЕТ ЗЕМЕЛЬНЫХ  
ИМУЩЕСТВЕННЫХ ОТНОШЕНИЙ  
Администрации города Краснокамск  
ОКПО 40900436 КПП 591601001  
ОГРН 1185958071474 ИНН 5916034670  
пр. Маяковского, 11 г. Краснокамск  
Пермского края, 417060  
Тел./факс: (34273) 4-46-17  
E-mail: kio\_krasnokamsk@mail.ru  
№ \_\_\_\_\_  
на № \_\_\_\_\_ от \_\_\_\_\_

Номера поворотных точек	Координаты, м	
	X	Y
1	527567.37	2203420.72
2	527571.79	2203423.13
3	527561.27	2203437.06
4	527555.11	2203436.93
5	527562.87	2203426.29
6	527566.49	2203421.51
1	527567.37	2203420.72

**К РЕШЕНИЮ О РАЗМЕЩЕНИИ**  
**№ 245 /19 ОТ 13. 12. 2019**

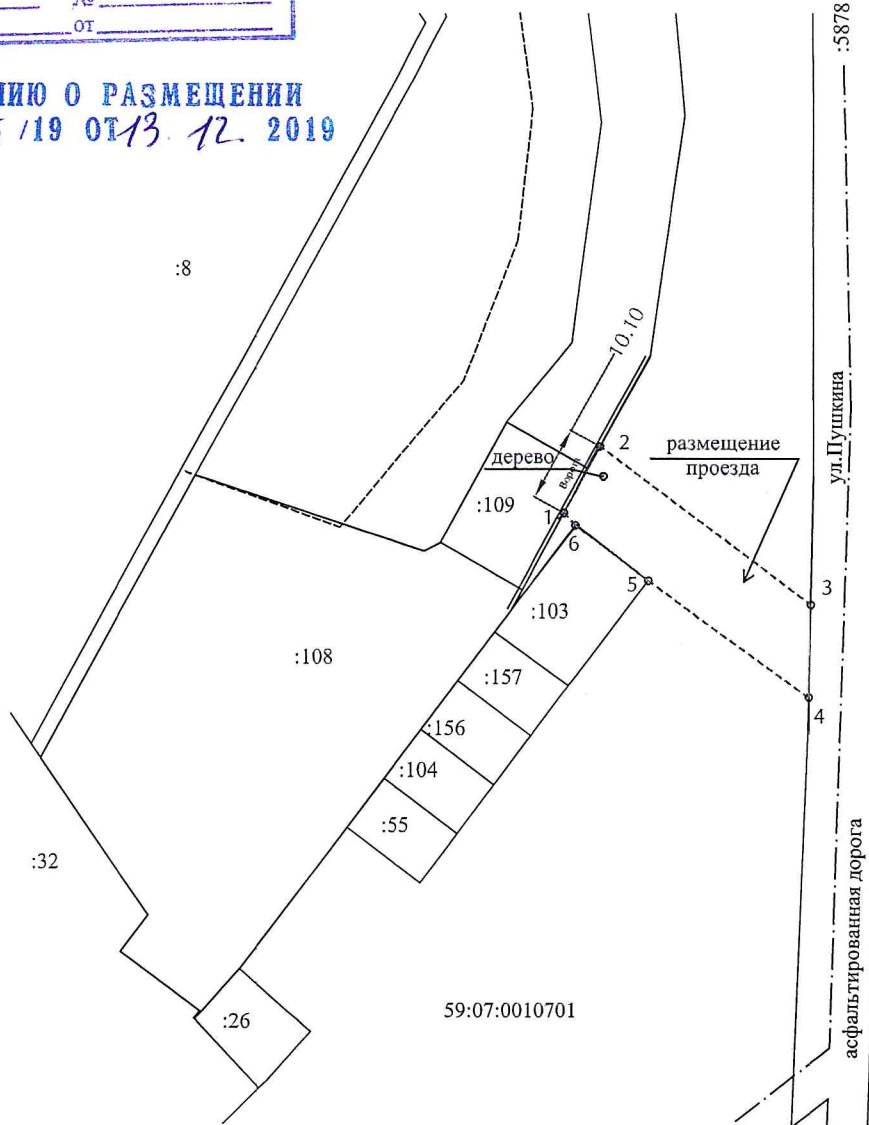

**Описание границ смежных землепользователей:**

- от т.1 до т.2 - земельный участок с КН 59:07:0010701:109;
- от т.2 до т.3 - земли общего пользования;
- от т.3 до т.4 - земельный участок с КН 59:07:0000000:5878;
- от т.4 до т.5 - земли общего пользования;
- от т.5 до т.6 - земельный участок с КН 59:07:0010701:103;
- от т.6 до т.1 - земли общего пользования

**Условные обозначения:**

- граница объекта (под размещение проезда)
- земельные участки, которые стоят на ГКУ
- существующая дорога
- строения

Заявитель:

*[Handwritten signature]*

Масштаб 1:500