



АДМИНИСТРАЦИЯ КРАСНОКАМСКОГО ГОРОДСКОГО ОКРУГА

РАЗРЕШЕНИЕ

на размещение объекта

№ 619/23 от «26» января 2023 год

**Комитет земельных и имущественных отношений администрации
Краснокамского городского округа**

Разрешает Акционерному обществу «Газпром газораспределение Пермь» (Краснокамский филиал), ОГРН 1025900512670, ИНН 5902183841, юридический адрес: г. Пермь, ул. Петропавловская, 43; почтовый адрес: 617060, Пермский край, г. Краснокамск, ул. Геофизиков, 5, тел./факс (34273) 4-30-45, 7-30-87.

использование земельного участка (части земельного участка, земель государственной неразграниченной собственности): газопровод для транспортировки природного газа под давлением до 1,2 МПа включительно, для размещения которых не требуется разрешения на строительство.

на землях: государственной неразграниченной собственности.

Местоположение: Пермский край, Краснокамский городской округ, с. Стряпунята, ул. Первомайская, в районе дома 15, на землях в кадастровом квартале 59:07:0290116, согласно прилагаемой схеме предполагаемых к использованию земель или части земельного участка.

Кадастровый номер земельного участка: -

способ размещения: подземный.

площадь: 28 кв.м.

Разрешение выдано на срок: 12 месяцев.

Согласование осуществления рубок деревьев, кустарников, расположенных в границах земельного участка, части земельного участка или земель: не требуется.

Обязанность лиц, получивших разрешение, выполнить предусмотренные статьей 39.35 Земельного кодекса Российской Федерации требования в случае, если использование земель или земельных участков привело к порче или уничтожению плодородного слоя почвы в границах таких земель или земельных участков.

Сведения о досрочном прекращении действия разрешения со дня предоставления земельного участка физическому или юридическому лицу и сроки направления уполномоченным органом заявителю уведомления о предоставлении земельного участка таким лицам: в течении 10 календарных дней.

Дополнительные условия использования участка:

Территория, согласно схеме, расположена в зоне с особыми условиями использования территории:

- ОХРАННАЯ ЗОНА ВЛ-0,4 КВ от ТП №289 (59.07.2.257);
- Публичный сервитут для размещения объекта электросетевого хозяйства «ВЛ-0,4 КВ от ТП №30289» (59:07-6.1430);
- приаэродромная территория аэродрома аэропорта Большое Савино (59.32.2.857);

АО «Газпром газораспределение Пермь»:

- решение на размещение объекта не дает право на строительство и (или) реконструкцию объектов, не указанных в решении о размещении объектов;

- до момента размещения объекта осуществить согласование с собственниками объектов инфраструктуры, в т.ч. транспортной, расположенных в пределах земельного участка, указанного на прилагаемой схеме;
- соблюдать правила охранных зон воздушного пространства, установленные Постановлением Правительства Российской Федерации от 11.03.2010 № 138 «Об утверждении Федеральных правил использования воздушного пространства Российской Федерации»;
- соблюдать Правила охраны электрических сетей, установленные постановлением Правительства Российской Федерации от 24.02.2009 № 160 «О порядке установления охранных зон объектов электросетевого хозяйства и особых условий использования земельных участков, расположенных в границах таких зон»;
- соблюдать Правила благоустройства территории Краснокамского городского округа, утвержденные решением Краснокамской городской Думы от 24.04.2019 № 61.

В соответствии с пунктом 7(2) Положения о порядке и условиях размещения объектов на землях или земельных участках, находящихся в государственной или муниципальной собственности, на территории Пермского края без предоставления земельных участков и установления сервитутов, утвержденным постановлением Правительства Пермского края от 22.07.2015 № 478-п, предоставить в комитет земельных и имущественных отношений администрации Краснокамского городского округа в течении 1 месяца с момента размещения объектов материалы контрольной геодезической съемки размещенных объектов на бумажном и электронном носителях на безвозмездной основе.

приложение: схема предполагаемых к использованию земель или части земельного участка на 1 л. в 1 экз.

И.о. председателя комитета земельных
и имущественных отношений администрации
Краснокамского городского округа



Ю.А. Отинова

О.О.Фирулева,
2-06-70 (доб. 714)

Схема предполагаемых к использованию земель или части земельного участка

Объект: газопровод для транспортировки природного газа под давлением до 1.2 Мпа включительно

Местоположение: Пермский край, г.о. Краснокамский, с. Стряпунята, ул. Первомайская, в районе дома 15

Площадь земель или части земельного участка, кв.м 28

Категория земель: земли населённых пунктов

Вид разрешенного использования: для строительства газопровода

К РАЗРЕШЕНИЮ НА Р.ЗМ. ШЕННЕ
№ 619 /23 ОТ 26.12 2023

Обозначение характерных точек границ	Координаты (МСК-59), м	
	X	Y
1	536495.93	2214495.97
2	536500.27	2214504.98
3	536497.69	2214506.27
4	536493.47	2214497.20

Описание границ смежных землепользователей:


от т.1 до т.2 земельный участок с кадастровым номером
59:07:0290116:14

от т.2 до т.3 земли общего пользования

от т.4 до т.1

от т.3 до т.4 земельный участок с кадастровым номером
59:07:0290117:19

КОМПЕТЕНТНЫЙ ЦЕНТР
ПО НЕДВИЖИМОМУ ИМУЩЕСТВУ
КРАСНОКАМСКОГО ГОРОДСКОГО ОКРУГА
ОКПО 40900436 КПП 591601001
ОГРН 1185956071474 ИНН 5916034670
пр. Мухоморова, 11 г. Краснокамск
Пермского края, 617069
Тел./факс: (34273) 4-46-17
E-mail: kio_krasnokamsk@mail.ru
№ _____
от: _____

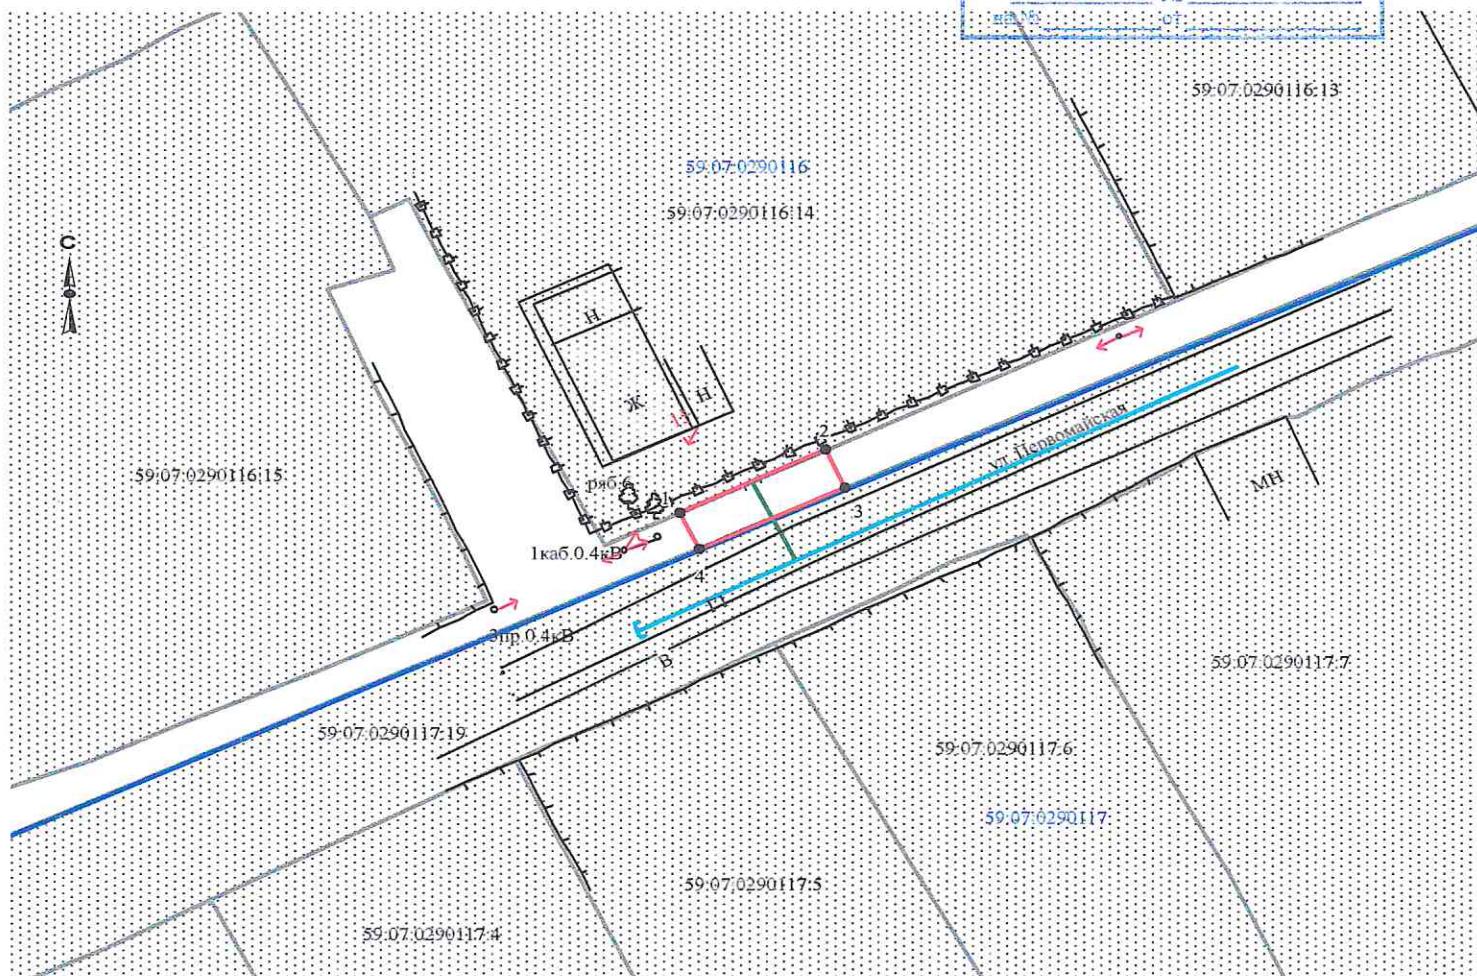

Масштаб 1:500

Заявитель А.В. Крапивин/

Верно

Условные обозначения:

- граница предполагаемых к использованию земель
- граница учтенных земельных участков
- граница кадастрового квартала
- проектируемый газопровод
- существующий газопровод

59:07:0290116:14 кадастровый номер земельного участка

59:07:0290116 номер кадастрового квартала

