



АДМИНИСТРАЦИЯ КРАСНОКАМСКОГО ГОРОДСКОГО ОКРУГА

РАЗРЕШЕНИЕ

на размещение объекта

№ 07/124 от «14» сентября 2024 год

Комитет земельных и имущественных отношений администрации Краснокамского городского округа

Разрешает Публичному акционерному обществу «Россети Урал» (ПАО «Россети Урал»), ОГРН 1056604000970, ИНН 6671163413, юридический адрес: 620026, Свердловская область, г. Екатеринбург, ул. Мамина-Сибиряка, д. 140, тел.:8 (3435) 23-04-66, email:cecr@cht.mrsk-ural.ru.

использование земельного участка (части земельного участка, земель государственной неразграниченной собственности): Строительство ВЛ 0,4 кВ с установкой ПУ для электроснабжения д. Нижние Симонята на землях: государственной неразграниченной собственности.

Местоположение: Пермский край, Краснокамский городской округ, д. Нижние Симонята, на землях в кадастровом квартале 59:07:0070104, согласно прилагаемой схеме предполагаемых к использованию земель или части земельного участка.

Кадастровый номер земельного участка: -

способ размещения: наземный, надземный.

площадь: 157 кв.м.

Разрешение выдано на срок: бессрочно.

Согласование осуществления рубок деревьев, кустарников, расположенных в границах земельного участка, части земельного участка или земель: -.

Обязанность лиц, получивших разрешение, выполнить предусмотренные статьей 39.35 Земельного кодекса Российской Федерации требования в случае, если использование земель или земельных участков привело к порче или уничтожению плодородного слоя почвы в границах таких земель или земельных участков.

Сведения о досрочном прекращении действия разрешения со дня предоставления земельного участка физическому или юридическому лицу и сроки направления уполномоченным органом заявителю уведомления о предоставлении земельного участка таким лицам: в течении 10 календарных дней.

Дополнительные условия использования участка:

Территория, согласно схеме, расположена в зонах с особыми условиями использования территории:

- Водоохранная зона бассейна реки Сюзьва (р.Сюзьва), часть 1 (59:00-6.494).

ПАО «Россети Урал»:

- решение на размещение объекта не дает право на строительство и (или) реконструкцию объектов, не указанных в решении о размещении объектов;

- до момента размещения объекта осуществить согласование с собственниками объектов инфраструктуры, в т.ч. транспортной, расположенных в пределах земельного участка, указанного на прилагаемой схеме;

- соблюдать ограничения в использовании объектов недвижимости в границах водоохранной зоны бассейна реки Сюзьва (р.Сюзьва) в соответствии с ст. 65 п.15 Водного кодекса Российской Федерации" от 03.06.2006 N 74-ФЗ;

- соблюдать Правила благоустройства территории Краснокамского городского округа, утвержденные решением Краснокамской городской Думы от 24.04.2019 № 61.

В соответствии с пунктом 7(2) Положения о порядке и условиях размещения объектов на землях или земельных участках, находящихся в государственной или муниципальной собственности, на территории Пермского края без предоставления земельных участков и установления сервитутов, утвержденным постановлением Правительства Пермского края от 22.07.2015 № 478-п, предоставить в комитет земельных и имущественных отношений администрации Краснокамского городского округа в течении 1 месяца с момента размещения объектов материалы контрольной геодезической съемки размещенных объектов на бумажном и электронном носителях на безвозмездной основе.

приложение: схема предполагаемых к использованию земель или части земельного участка на 1 л. в 1 экз.

И.о. председателя комитета земельных
и имущественных отношений администрации
Краснокамского городского округа



Ю.А. Отинова

Ю.Н. Шаранова,
2-06-70 (доб. 711)

Схема предполагаемого использования земель или части земельного участка

Объект: "Строительство ВЛ 0,4 кВ с установкой ПУ для электроснабжения деревни Нижние Симонята (4500086005

Площадь земель или части земельного участка: 157 кв.м.

Местоположение: Пермский край, Краснокамский городской округ, д. Нижние Симонята


Категория земель: Земли населённых пунктов

Вид разрешенного использования: -

К РАЗРЕШЕНИЮ НА РАЗМЕЩЕНИЕ
 № 07/124 ОТ 18 сентября 2024

КОМИТЕТ ЗЕМЕЛЬНЫХ И
 ИМУЩЕСТВЕННЫХ ОТНОШЕНИЙ
 Администрация Краснокамского
 городского округа
 ОКПО 40900436 КПП 591601001
 ОГРН 1185958071474 ИНН 5916034670
 пр.Маяковского, 11 г. Краснокамск
 Пермского края, 617060
 Тел./факс: (34273) 4-46-17
 E-mail: kio_krasnokamsk@mail.ru

Ведомость координат, МСК-59		
№№ точек	Координаты, м	
	X	Y
1	527912.45	2192302.34
2	527915.27	2192305.17
3	527903.33	2192317.03
4	527887.30	2192332.70
5	527884.50	2192329.84
6	527900.27	2192314.43
7	527900.52	2192314.18

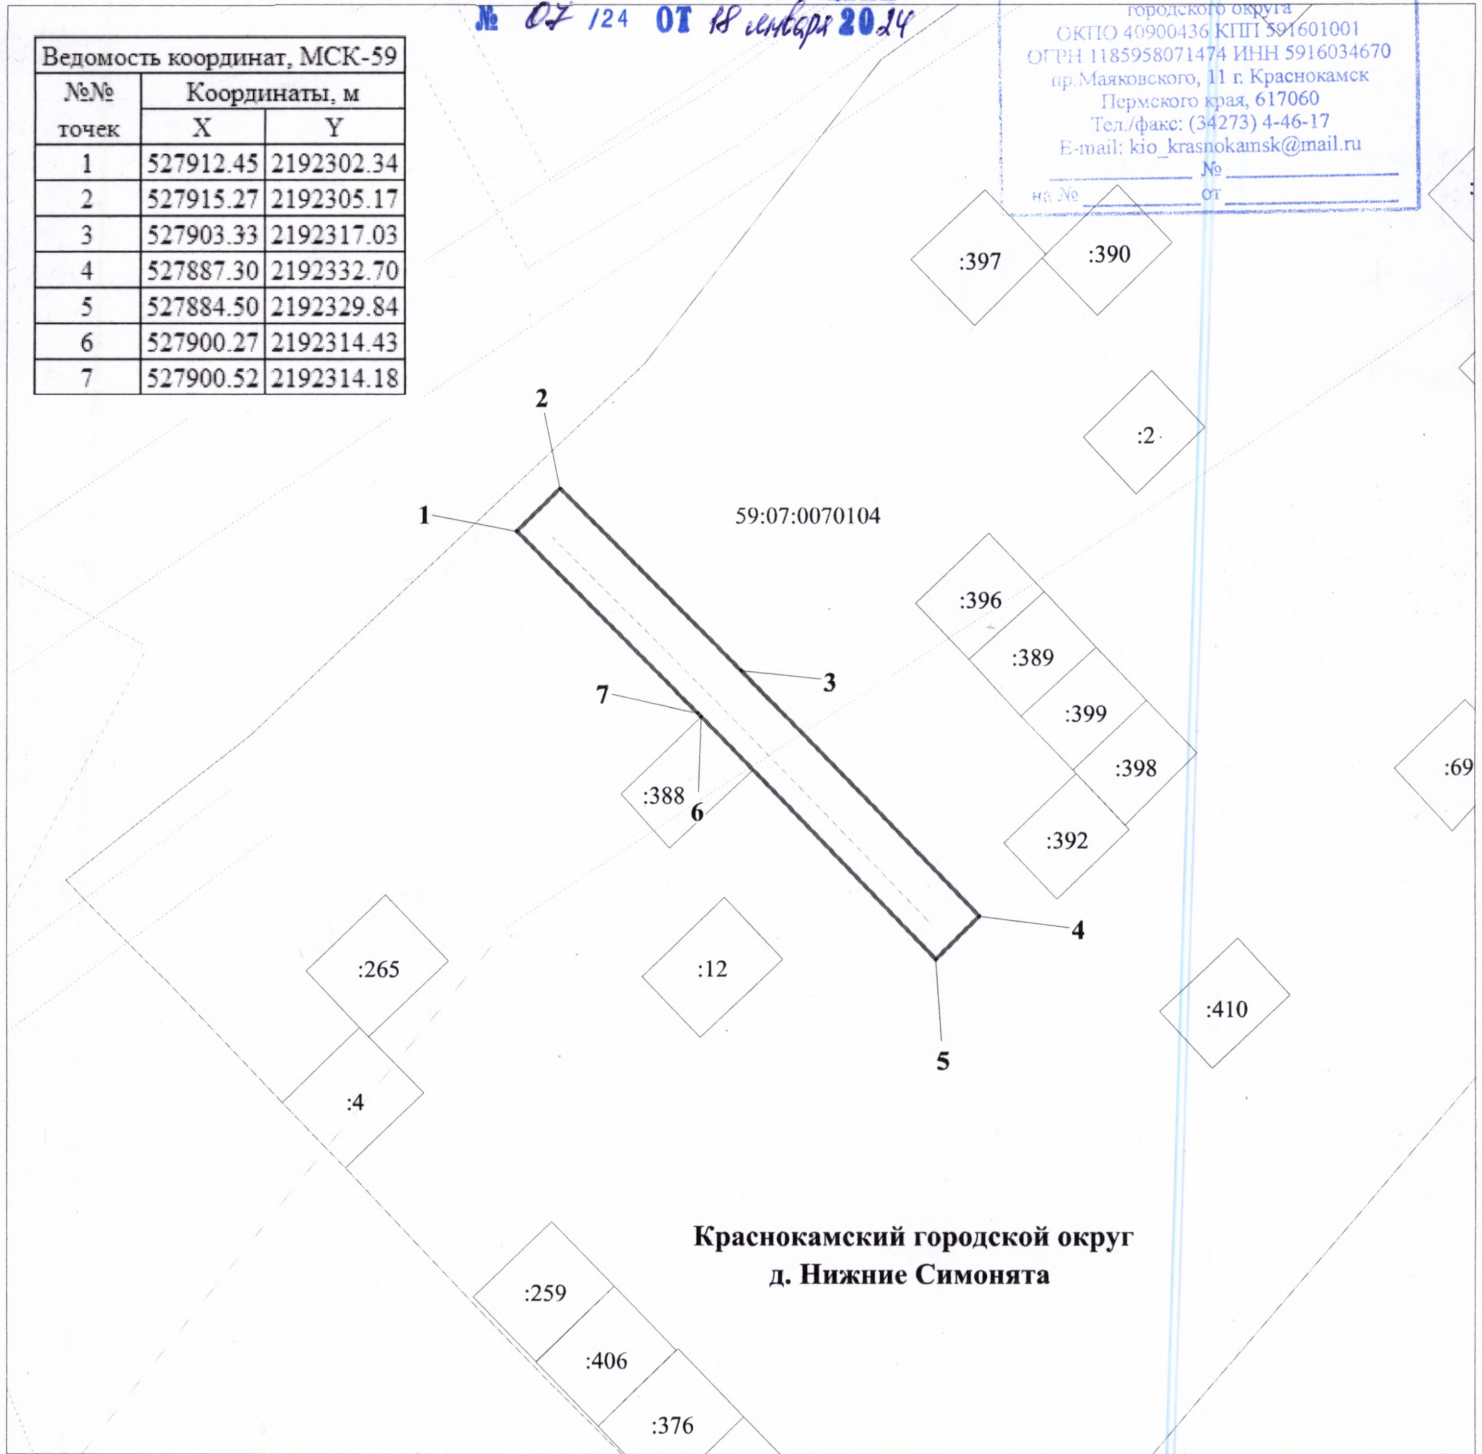

М 1:500

Условные обозначения:

- 59:07:0070104 кадастровый номер квартала
- :388 кадастровый номер земельного участка
- _____ граница кадастрового квартала
- _____ существующая часть границы, сведения о которой достаточны для определения её местоположения
- _____ граница вновь образованного земельного участка
- поворотная точка границы участка
- 1 надпись номера вновь образованной точки
- _____ проектируемая линия ВЛ 0,4 кВ
- _____ ЗОУИТ

Описание границ смежных землепользователей:

1-1 - свободные муниципальные земли

Заявитель ПАО "Россети Урал"

по доверенности № 59 АА 4190272 от 07.02.2022



Инженер ПУЦЕНКО С.А.