



АДМИНИСТРАЦИЯ КРАСНОКАМСКОГО ГОРОДСКОГО ОКРУГА

РАЗРЕШЕНИЕ

на размещение объекта

№ 09 /24 от « 18 » 01 2024 год

**Комитет земельных и имущественных отношений администрации
Краснокамского городского округа**

Разрешает Акционерному обществу «Газпром газораспределение Пермь» (Краснокамский филиал), ОГРН 1025900512670, ИНН 5902183841 юридический адрес: г. Пермь, ул. Петропавловская, 43; почтовый адрес: 617060, Пермский край, г. Краснокамск, ул. Геофизиков, 5, тел./факс (34273) 4-30-45, 7-30-87.

использование земельного участка (части земельного участка, земель государственной неразграниченной собственности): газопровод для транспортировки природного газа под давлением до 1,2 МПа включительно, для размещения которых не требуется разрешения на строительство.

на землях: государственной неразграниченной собственности.

Местоположение: Пермский край, Краснокамский городской округ, тер. СНТ Осляны, ул. Солнечная, в районе дома 22 на землях в кадастровых кварталах 59:07:2400101, 59:07:2370106, согласно прилагаемой схеме предполагаемых к использованию земель или части земельного участка.

Кадастровый номер земельного участка: -

способ размещения: подземный.

площадь: 5505 кв.м.

Разрешение выдано на срок: 12 месяцев.

Согласование осуществления рубок деревьев, кустарников, расположенных в границах земельного участка, части земельного участка или земель: не требуется.

Обязанность лиц, получивших разрешение, выполнить предусмотренные статьей 39.35 Земельного кодекса Российской Федерации требования в случае, если использование земель или земельных участков привело к порче или уничтожению плодородного слоя почвы в границах таких земель или земельных участков.

Сведения о досрочном прекращении действия разрешения со дня предоставления земельного участка физическому или юридическому лицу и сроки направления уполномоченным органом заявителю уведомления о предоставлении земельного участка таким лицам: в течении 10 календарных дней.

Дополнительные условия использования участка:

Территория, согласно схеме, расположена в зоне с особыми условиями использования территории:

- Зона с особыми условиями использования - Приаэродромная территория аэродрома аэропорта Большое Савино (59:32-6.553);
- Водоохранная зона реки Ласьва, часть 1 (59:07-6.693);
- Водоохранная зона реки Ласьва и её ранее неучтённых в ГВР притоков, часть 1 (59:00-6.414);
- Водоохранная зона бассейна реки Ласьва (р.Ласьва), часть 6 (59:07-6.749);
- Публичный сервитут для размещения объекта электросетевого хозяйства «ВЛ-0,4КВ Ф.1 от ТП-30165» (59:00-6.340);

- Прибрежная защитная полоса бассейна реки Ласьва (р. Ласьва и её притоки) (59:00-6.449);
- Прибрежная защитная полоса реки Ласьва часть 1 (59:07-6.697);
- ВЛ 0,4 кВ с установкой ПУ для электроснабжения с.Мысы (59:07-6.2295).

АО «Газпром газораспределение Пермь»:

- решение на размещение объекта не дает право на строительство и (или) реконструкцию объектов, не указанных в решении о размещении объектов;
- до момента размещения объекта осуществить согласование с собственниками объектов инфраструктуры, в т.ч. транспортной, расположенных в пределах земельного участка, указанного на прилагаемой схеме;
- соблюдать правила охранных зон воздушного пространства, установленные Постановлением Правительства Российской Федерации от 11.03.2010 № 138 «Об утверждении Федеральных правил использования воздушного пространства Российской Федерации»;
- соблюдать Правила охраны электрических сетей, установленные постановлением Правительства Российской Федерации от 24.02.2009 № 160 «О порядке установления охранных зон объектов электросетевого хозяйства и особых условий использования земельных участков, расположенных в границах таких зон»;
- соблюдать ограничение в использовании объектов недвижимости в границах зоны с особыми условиями использования территории Водоохранная зона реки Ласьва, устанавливается в соответствии со ст. 65 Водного кодекса Российской Федерации от 03 июня 2006 года № 74-ФЗ;
- соблюдать Правила благоустройства территории Краснокамского городского округа, утвержденные решением Краснокамской городской Думы от 24.04.2019 № 61.

В соответствии с пунктом 7(2) Положения о порядке и условиях размещения объектов на землях или земельных участках, находящихся в государственной или муниципальной собственности, на территории Пермского края без предоставления земельных участков и установления сервитутов, утвержденным постановлением Правительства Пермского края от 22.07.2015 № 478-п, предоставить в комитет земельных и имущественных отношений администрации Краснокамского городского округа в течении 1 месяца с момента размещения объектов материалы контрольной геодезической съемки размещенных объектов на бумажном и электронном носителях на безвозмездной основе.

приложение: схема предполагаемых к использованию земель или части земельного участка на 1 л. в 1 экз.

И. о. председателя комитета земельных и имущественных отношений администрации Краснокамского городского округа



Ю.А. Отинова


Ю.Н. Шаранова,
2-06-70 (доб. 711)

Схема предполагаемых к использованию земель или части земельного участка

Объект: газопровод для транспортировки природного газа под давлением до 1.2 Мпа включительно
 Местоположение: Пермский край, г.о. Краснокамский, тер. СНТ Осины, ул. Солнечная, в районе дома 22
 Площадь земель или части земельного участка, кв.м.: 5505
 Категория земель: земли сельскохозяйственного назначения
 Вид разрешенного использования: для строительства газопровода



Обозначение характерных точек границы	Координаты (МСК-59), м	
	X	Y
Контур 1		
1	523100,94	2211457,57
2	523099,75	2211467,52
3	522887,19	2211425,60
4	522832,64	2211413,04
5	522772,46	2211402,40
6	522753,02	2211396,52
7	522710,21	2211387,19
8	522715,47	2211378,10
9	522755,35	2211386,79
10	522774,70	2211392,65
11	522834,51	2211403,22
12	522889,19	2211415,80
Контур 2		
13	522702,46	2211375,26
14	522697,90	2211384,50
15	522662,53	2211376,79
16	522643,09	2211365,30
17	522600,81	2211337,55
18	522582,75	2211308,09
19	522580,42	2211301,85
20	522579,93	2211302,10
21	522576,97	2211295,28
22	522586,57	2211290,68
23	522591,89	2211303,84
24	522608,11	2211330,41
25	522648,31	2211356,78
26	522666,23	2211367,37

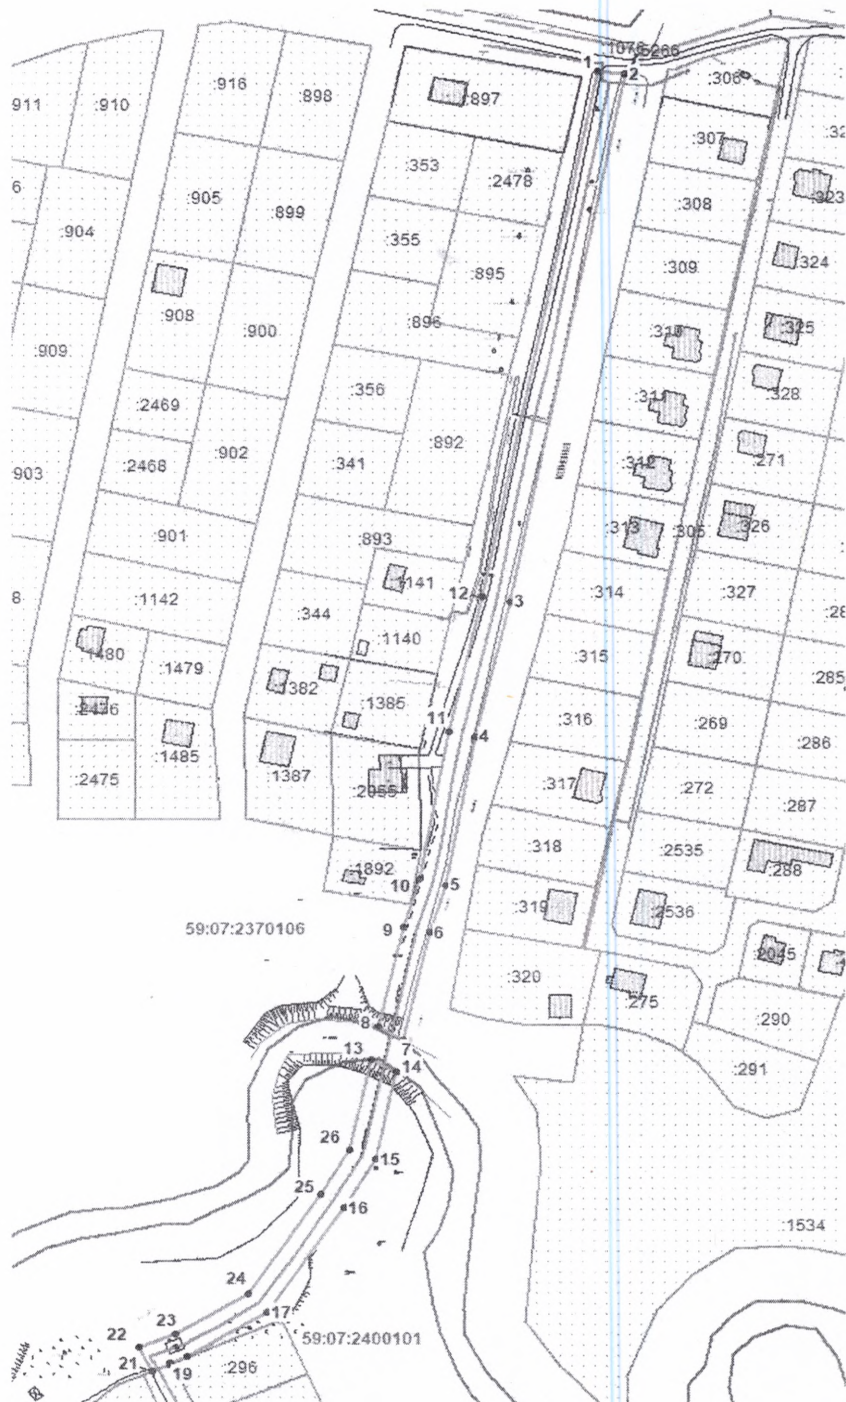

К РАЗРЕШЕНИЮ НА РАЗМЕЩЕНИЕ
№ 09/124 ОТ 18.01.2024г.

Описание границ смежных землепользователей:

- от 1 до 1 земли общего пользования
- от 13 до 20 земли общего пользования
- от 20 до 21 земельный участок с кадастровым номером 59:07:2400101:249
- от 21 до 1 земли общего пользования

КОМИТЕТ ЗЕМЕЛЬНЫХ И ИМУЩЕСТВЕННЫХ ОТНОШЕНИЙ
 Администрация Краснокамского городского округа
 ОКПО 40900436 КПП 591601001
 ОГРН 1185958071474 ИНН 5916034070
 пр.Маяковского, 11 г. Краснокамск Пермского края, 617060
 Тел./факс: (34275) 4-46-17
 E-mail: kio_krasnokamsk@mail.ru

№ _____
 на № _____ от _____

Условные обозначения:

- граница предполагаемых к использованию земель
- граница учтенных земельных участков
- граница кадастрового квартала
- проектируемый газопровод
- существующий газопровод
- 1534 кадастровый номер земельного участка
- 59:07:2400101 номер кадастрового квартала

Масштаб 1:2000

Заявитель  /А.В. Крапивин/
 Верно