



АДМИНИСТРАЦИЯ КРАСНОКАМСКОГО ГОРОДСКОГО ОКРУГА

РАЗРЕШЕНИЕ

на размещение объекта

№ 10 /24 от « 18 » сентября 2024 год

Комитет земельных и имущественных отношений администрации Краснокамского городского округа

Разрешает Акционерному обществу «Газпром газораспределение Пермь» (Краснокамский филиал), ОГРН 1025900512670, ИНН 5902183841 юридический адрес: г. Пермь, ул. Петропавловская, 43; почтовый адрес: 617060, Пермский край, г. Краснокамск, ул. Геофизиков, 5, тел./факс (34273) 4-30-45, 7-30-87.

использование земельного участка (части земельного участка, земель государственной неразграниченной собственности): газопровод для транспортировки природного газа под давлением до 1,2 МПа включительно, для размещения которых не требуется разрешения на строительство.

на землях: государственной неразграниченной собственности.

Местоположение: Пермский край, Краснокамский городской округ, севернее д. Осляны, в границах земельного участка 59:07:2400101:249, согласно прилагаемой схеме предполагаемых к использованию земель или части земельного участка.

Кадастровый номер земельного участка: -

способ размещения: подземный.

площадь: 2426 кв.м.

Разрешение выдано на срок: 12 месяцев.

Согласование осуществления рубок деревьев, кустарников, расположенных в границах земельного участка, части земельного участка или земель: не требуется.

Обязанность лиц, получивших разрешение, выполнить предусмотренные статьей 39.35 Земельного кодекса Российской Федерации требования в случае, если использование земель или земельных участков привело к порче или уничтожению плодородного слоя почвы в границах таких земель или земельных участков.

Сведения о досрочном прекращении действия разрешения со дня предоставления земельного участка физическому или юридическому лицу и сроки направления уполномоченным органом заявителю уведомления о предоставлении земельного участка таким лицам: в течении 10 календарных дней.

Дополнительные условия использования участка:

Территория, согласно схеме, расположена в зоне с особыми условиями использования территории:

- Зона с особыми условиями использования - Приаэродромная территория аэродрома аэропорта Большое Савино (59:32-6.553);
- Водоохранная зона бассейна реки Ласьва (р.Ласьва), часть 6 (59:00-6.340);
- Охранная зона ВЛ 0,4 кВ ф.Садовая (сущ.оп.№16-№27) от ТП-30264; ВЛ 0,4 кВ ф.Садовая 2 (сущ.оп.№23-№28-36) от ТП-30264; ВЛ 0,4кВ ф.Садовая 2

сущ.оп.№39-№42-46) от ТП-30264; ВЛ 0,4кВ ф.Садовая 2 (сущ.оп.№36-41) от ТП-30264 (59:07-6.1050);

- Публичный сервитут для размещения объекта электросетевого хозяйства «ВЛ 0,4 кВ ф.Садовая (сущ.оп.№16-№27) от ТП-30264; ВЛ 0,4 кВ ф.Садовая 2 (сущ.оп.№23-№28-36) от ТП-30264; ВЛ 0,4кВ ф.Садовая 2 (сущ.оп.№39-№42-46) от ТП-30264; ВЛ 0,4кВ ф.Садовая 2 (59:07-6.1375);

- Публичный сервитут для подключения (технологического присоединения) к сетям инженерно-технического обеспечения путем размещения линейного объекта воздушных линий электропередач, наименование: Строительство ВЛ 0,4 кВ с установкой ПУ для электроснабжения СНТ "Осляны" (59:07-6.2005).

АО «Газпром газораспределение Пермь»:

- решение на размещение объекта не дает право на строительство и (или) реконструкцию объектов, не указанных в решении о размещении объектов;

- до момента размещения объекта осуществить согласование с собственниками объектов инфраструктуры, в т.ч. транспортной, расположенных в пределах земельного участка, указанного на прилагаемой схеме;

- соблюдать правила охранных зон воздушного пространства, установленные Постановлением Правительства Российской Федерации от 11.03.2010 № 138 «Об утверждении Федеральных правил использования воздушного пространства Российской Федерации»;

- соблюдать Правила охраны электрических сетей, установленные постановлением Правительства Российской Федерации от 24.02.2009 № 160 «О порядке установления охранных зон объектов электросетевого хозяйства и особых условий использования земельных участков, расположенных в границах таких зон»;

- соблюдать ограничение в использовании объектов недвижимости в границах зоны с особыми условиями использования территории Водоохранная зона реки Ласва, устанавливается в соответствии со ст. 65 Водного кодекса Российской Федерации от 03 июня 2006 года № 74-ФЗ;

- соблюдать Правила благоустройства территории Краснокамского городского округа, утвержденные решением Краснокамской городской Думы от 24.04.2019 № 61.

В соответствии с пунктом 7(2) Положения о порядке и условиях размещения объектов на землях или земельных участках, находящихся в государственной или муниципальной собственности, на территории Пермского края без предоставления земельных участков и установления сервитутов, утвержденным постановлением Правительства Пермского края от 22.07.2015 № 478-п, предоставить в комитет земельных и имущественных отношений администрации Краснокамского городского округа в течении 1 месяца с момента размещения объектов материалы контрольной геодезической съемки размещенных объектов на бумажном и электронном носителях на безвозмездной основе.

приложение: схема предполагаемых к использованию земель или части земельного участка на 1 л. в 1 экз.

И. о. председателя комитета земельных и имущественных отношений администрации Краснокамского городского округа

Ю.Н. Шаранова, 2-06-70 (доб. 711)



Ю.А. Отинова

Схема предполагаемых к использованию земель или части земельного участка

Объект: газопровод для транспортировки природного газа под давлением до 1,2 Мпа включительно

Местоположение: Пермский край, г.о. Краснокамский, севернее д. Осляны

(подключение: тер. СНТ Осляны, ул. Солнечная, в районе дома 22)

Площадь земель или части земельного участка, кв.м: 2426

Категория земель: земли сельскохозяйственного назначения

Вид разрешенного использования: для строительства газопровода

Обозначение точек	Координаты, м (МСК-59)	
	X	Y
1	522576,97	2211295,28
2	522579,93	2211302,10
3	522568,67	2211307,77
4	522497,31	2211336,01
5	522493,70	2211338,77
6	522470,53	2211346,55
7	522403,92	2211374,78
8	522386,02	2211383,95
9	522332,66	2211408,69
10	522321,66	2211412,91
11	522318,32	2211404,24
12	522327,26	2211400,12
13	522348,59	2211390,85
14	522369,92	2211381,58
15	522391,24	2211372,31
16	522405,00	2211366,33
17	522426,33	2211357,06
18	522447,65	2211347,79
19	522468,98	2211338,51
20	522490,31	2211329,24
21	522511,64	2211319,97
22	522526,53	2211313,50
23	522555,49	2211304,88

Описание границ смежных землепользователей:


- от т.1 до т.2 - земли общего пользования;
- от т.2 до т.11 - земельный участок с кадастровым № 59:07:2400101:249;
- от т.11 до т.12 - земельный участок с кадастровым № 59:07:2400101:258;
- от т.12 до т.13 - земельный участок с кадастровым № 59:07:2400101:257;
- от т.13 до т.14 - земельный участок с кадастровым № 59:07:2400101:255;
- от т.14 до т.15 - земельный участок с кадастровым № 59:07:2400101:253;
- от т.15 до т.16 - земельный участок с кадастровым № 59:07:2400101:249;
- от т.16 до т.17 - земельный участок с кадастровым № 59:07:2400101:277;
- от т.17 до т.18 - земельный участок с кадастровым № 59:07:2400101:281;
- от т.18 до т.19 - земельный участок с кадастровым № 59:07:2400101:283;
- от т.19 до т.20 - земельный участок с кадастровым № 59:07:2400101:285;
- от т.20 до т.21 - земельный участок с кадастровым № 59:07:2400101:286;
- от т.21 до т.22 - земельный участок с кадастровым № 59:07:2400101:287;
- от т.21 до т.22 - земельный участок с кадастровым № 59:07:2400101:249

Условные обозначения:

- - граница предполагаемых к использованию земель;
- - граница учтенных земельных участков;
- - граница кадастрового квартала;
- - проектируемый газопровод;
- - - - существующий газопровод;
- 59:07:2400101 - обозначение кадастрового квартала;
- :249 - кадастровый номер земельного участка

РАЗРЕШЕНИЕ НА РАЗМЕЩЕНИЕ
№ 10/124 ОТ 18.01.2024г.

КОМИТЕТ ЗЕМЕЛЬНЫХ И
ИМУЩЕСТВЕННЫХ ОТНОШЕНИЙ
Администрация Краснокамского
городского округа
ОКПО 40900436 КПП 591601901
ОГРН 1185958071474 ИНН 5916038670
пр.Маяковского, 11 г. Краснокамск
Пермского края, 617060
Тел./факс: (34273) 4-46-77
E-mail: kio_krasnokamsk@mail.ru

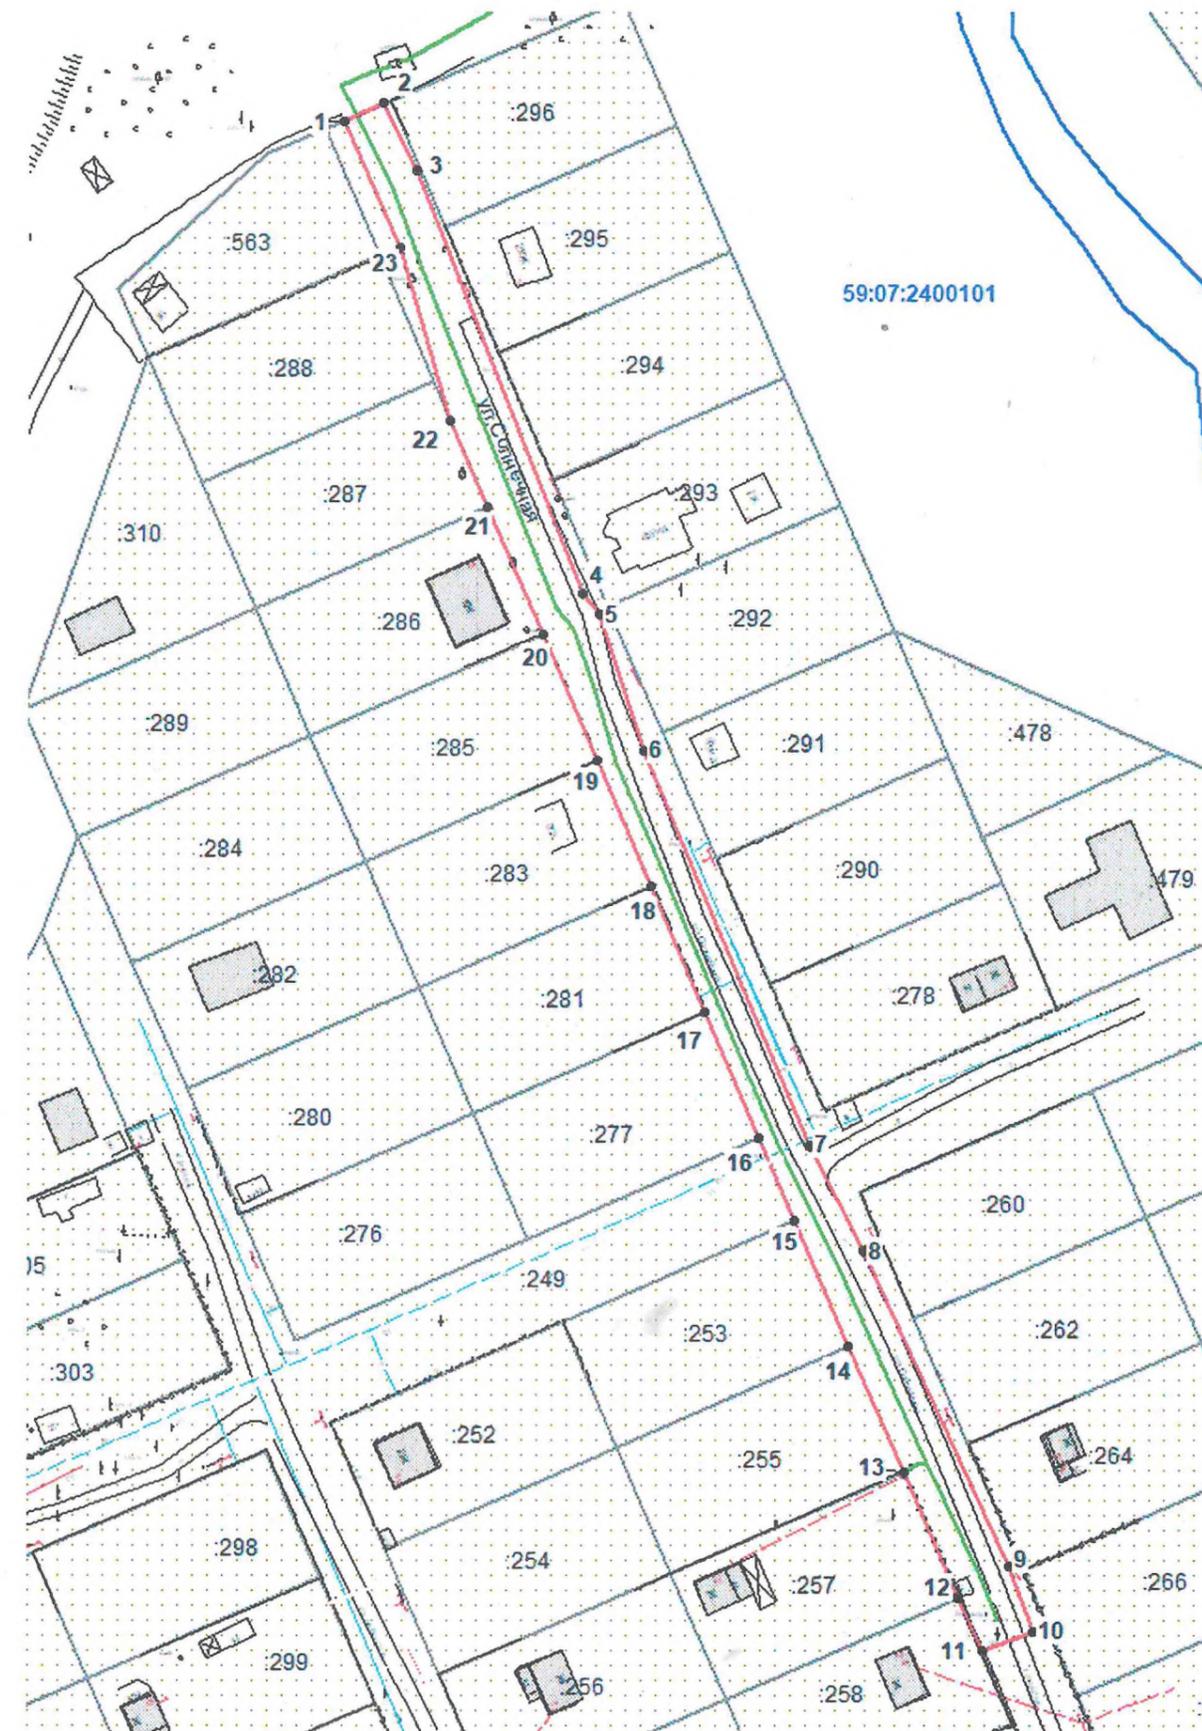

Масштаб 1:1200

Заявитель

/Кравцов А.В./