



## АДМИНИСТРАЦИЯ КРАСНОКАМСКОГО ГОРОДСКОГО ОКРУГА

### РАЗРЕШЕНИЕ

на размещение объекта

№ 11 /24 от « 18 » января 2024 год

#### Комитет земельных и имущественных отношений администрации Краснокамского городского округа

**Разрешает** Акционерному обществу «Газпром газораспределение Пермь» (Краснокамский филиал), ОГРН 1025900512670, ИНН 5902183841 юридический адрес: г. Пермь, ул. Петропавловская, 43; почтовый адрес: 617060, Пермский край, г. Краснокамск, ул. Геофизиков, 5, тел./факс (34273) 4-30-45, 7-30-87.

**использование земельного участка (части земельного участка, земель государственной неразграниченной собственности):** газопровод для транспортировки природного газа под давлением до 1,2 МПа включительно, для размещения которых не требуется разрешения на строительство.

**на землях:** государственной неразграниченной собственности.

**Местоположение:** Пермский край, Краснокамский городской округ, севернее д. Осляны, в границах земельного участка 59:07:2400101:249, согласно прилагаемой схеме предполагаемых к использованию земель или части земельного участка.

**Кадастровый номер земельного участка: -**

**способ размещения:** подземный.

**площадь:** 1341 кв.м.

**Разрешение выдано на срок:** 12 месяцев.

**Согласование осуществления рубок деревьев, кустарников, расположенных в границах земельного участка, части земельного участка или земель:** не требуется.

Обязанность лиц, получивших разрешение, выполнить предусмотренные статьей 39.35 Земельного кодекса Российской Федерации требования в случае, если использование земель или земельных участков привело к порче или уничтожению плодородного слоя почвы в границах таких земель или земельных участков.

Сведения о досрочном прекращении действия разрешения со дня предоставления земельного участка физическому или юридическому лицу и сроки направления уполномоченным органом заявителю уведомления о предоставлении земельного участка таким лицам: в течении 10 календарных дней.

#### **Дополнительные условия использования участка:**

Территория, согласно схеме, расположена в зоне с особыми условиями использования территории:

- Зона с особыми условиями использования - Приаэродромная территория аэродрома аэропорта Большое Савино (59:32-6.553);
- Водоохранная зона бассейна реки Ласьва (р.Ласьва), часть 6 (59:00-6.340);
- Охранная зона ВЛ 0,4 кВ ф.Садовая (сущ.оп.№16-№27) от ТП-30264; ВЛ 0,4 кВ ф.Садовая 2 (сущ.оп.№23-№28-36) от ТП-30264; ВЛ 0,4кВ ф.Садовая 2



сущ.оп.№39-№42-46) от ТП-30264; ВЛ 0,4кВ ф.Садовая 2 (сущ.оп.№36-41) от ТП-30264 (59:07-6.1050);

- Публичный сервитут для размещения объекта электросетевого хозяйства «ВЛ 0,4 кВ ф.Садовая (сущ.оп.№16-№27) от ТП-30264; ВЛ 0,4 кВ ф.Садовая 2 (сущ.оп.№23-№28-36) от ТП-30264; ВЛ 0,4кВ ф.Садовая 2 (сущ.оп.№39-№42-46) от ТП-30264; ВЛ 0,4кВ ф.Садовая 2 (59:07-6.1375);

- Публичный сервитут для подключения (технологического присоединения) к сетям инженерно-технического обеспечения путем размещения линейного объекта воздушных линий электропередач, наименование: Строительство ВЛ 0,4 кВ с установкой ПУ для электроснабжения СНТ "Осляны" (59:07-6.2005).

#### **АО «Газпром газораспределение Пермь»:**

- решение на размещение объекта не дает право на строительство и (или) реконструкцию объектов, не указанных в решении о размещении объектов;

- до момента размещения объекта осуществить согласование с собственниками объектов инфраструктуры, в т.ч. транспортной, расположенных в пределах земельного участка, указанного на прилагаемой схеме;

- соблюдать правила охранных зон воздушного пространства, установленные Постановлением Правительства Российской Федерации от 11.03.2010 № 138 «Об утверждении Федеральных правил использования воздушного пространства Российской Федерации»;

- соблюдать Правила охраны электрических сетей, установленные постановлением Правительства Российской Федерации от 24.02.2009 № 160 «О порядке установления охранных зон объектов электросетевого хозяйства и особых условий использования земельных участков, расположенных в границах таких зон»;

- соблюдать ограничение в использовании объектов недвижимости в границах зоны с особыми условиями использования территории Водоохранная зона реки Ласва, устанавливается в соответствии со ст. 65 Водного кодекса Российской Федерации от 03 июня 2006 года № 74-ФЗ;

- соблюдать Правила благоустройства территории Краснокамского городского округа, утвержденные решением Краснокамской городской Думы от 24.04.2019 № 61.

В соответствии с пунктом 7(2) Положения о порядке и условиях размещения объектов на землях или земельных участках, находящихся в государственной или муниципальной собственности, на территории Пермского края без предоставления земельных участков и установления сервитутов, утвержденным постановлением Правительства Пермского края от 22.07.2015 № 478-п, предоставить в комитет земельных и имущественных отношений администрации Краснокамского городского округа в течении 1 месяца с момента размещения объектов материалы контрольной геодезической съемки размещенных объектов на бумажном и электронном носителях на безвозмездной основе.

**приложение:** схема предполагаемых к использованию земель или части земельного участка на 1 л. в 1 экз.

И. о. председателя комитета земельных и имущественных отношений администрации Краснокамского городского округа

Ю.Н. Шаранова, 2-06-70 (доб. 711)



Ю.А. Отинова



# Схема предполагаемых к использованию земель или части земельного участка

Объект: газопровод для транспортировки природного газа под давлением до 1,2 Мпа включительно

Местоположение: Пермский край, г.о. Краснокамский, севернее д. Осяны (подключение: тер. снт Осяны, ул. Небесная, в районе дома 10)

Площадь земель или части земельного участка, кв.м: **1341**


Категория земель: земли сельскохозяйственного назначения

Вид разрешенного использования: для строительства газопровода

Обозначение точек	Координаты, м (МСК-59)	
	X	Y
1	522330,68	2211291,78
2	522332,00	2211293,98
3	522356,85	2211283,02
4	522367,55	2211279,71
5	522370,72	2211287,45
6	522387,86	2211326,89
7	522405,00	2211366,33
8	522407,57	2211372,04
9	522398,93	2211376,20
10	522362,57	2211291,68
11	522356,96	2211293,43
12	522335,63	2211302,70
13	522326,65	2211306,61
14	522321,83	2211295,62

КОМПЕТЕНТНЫЙ ЦЕНТР ЗЕМЕЛЬНЫХ И НЕДВИЖИМОСТНЫХ ОТНОШЕНИЙ  
Администрация Краснокамского городского округа  
ОГРН 50900136 КПП 5916016  
ОГРН 5095001474 ИНН 5916016  
пр. Удальского, 11 г. Краснокамск Пермского края, 617060  
Тел/факс: (34273) 4-46-77  
E-mail: kco\_krasnokamsk@...  
№ \_\_\_\_\_ от \_\_\_\_\_

РЕШЕНИЕ НА РАЗМЕЩЕНИЕ  
№ 11/24 ОТ 18.01.2024г.

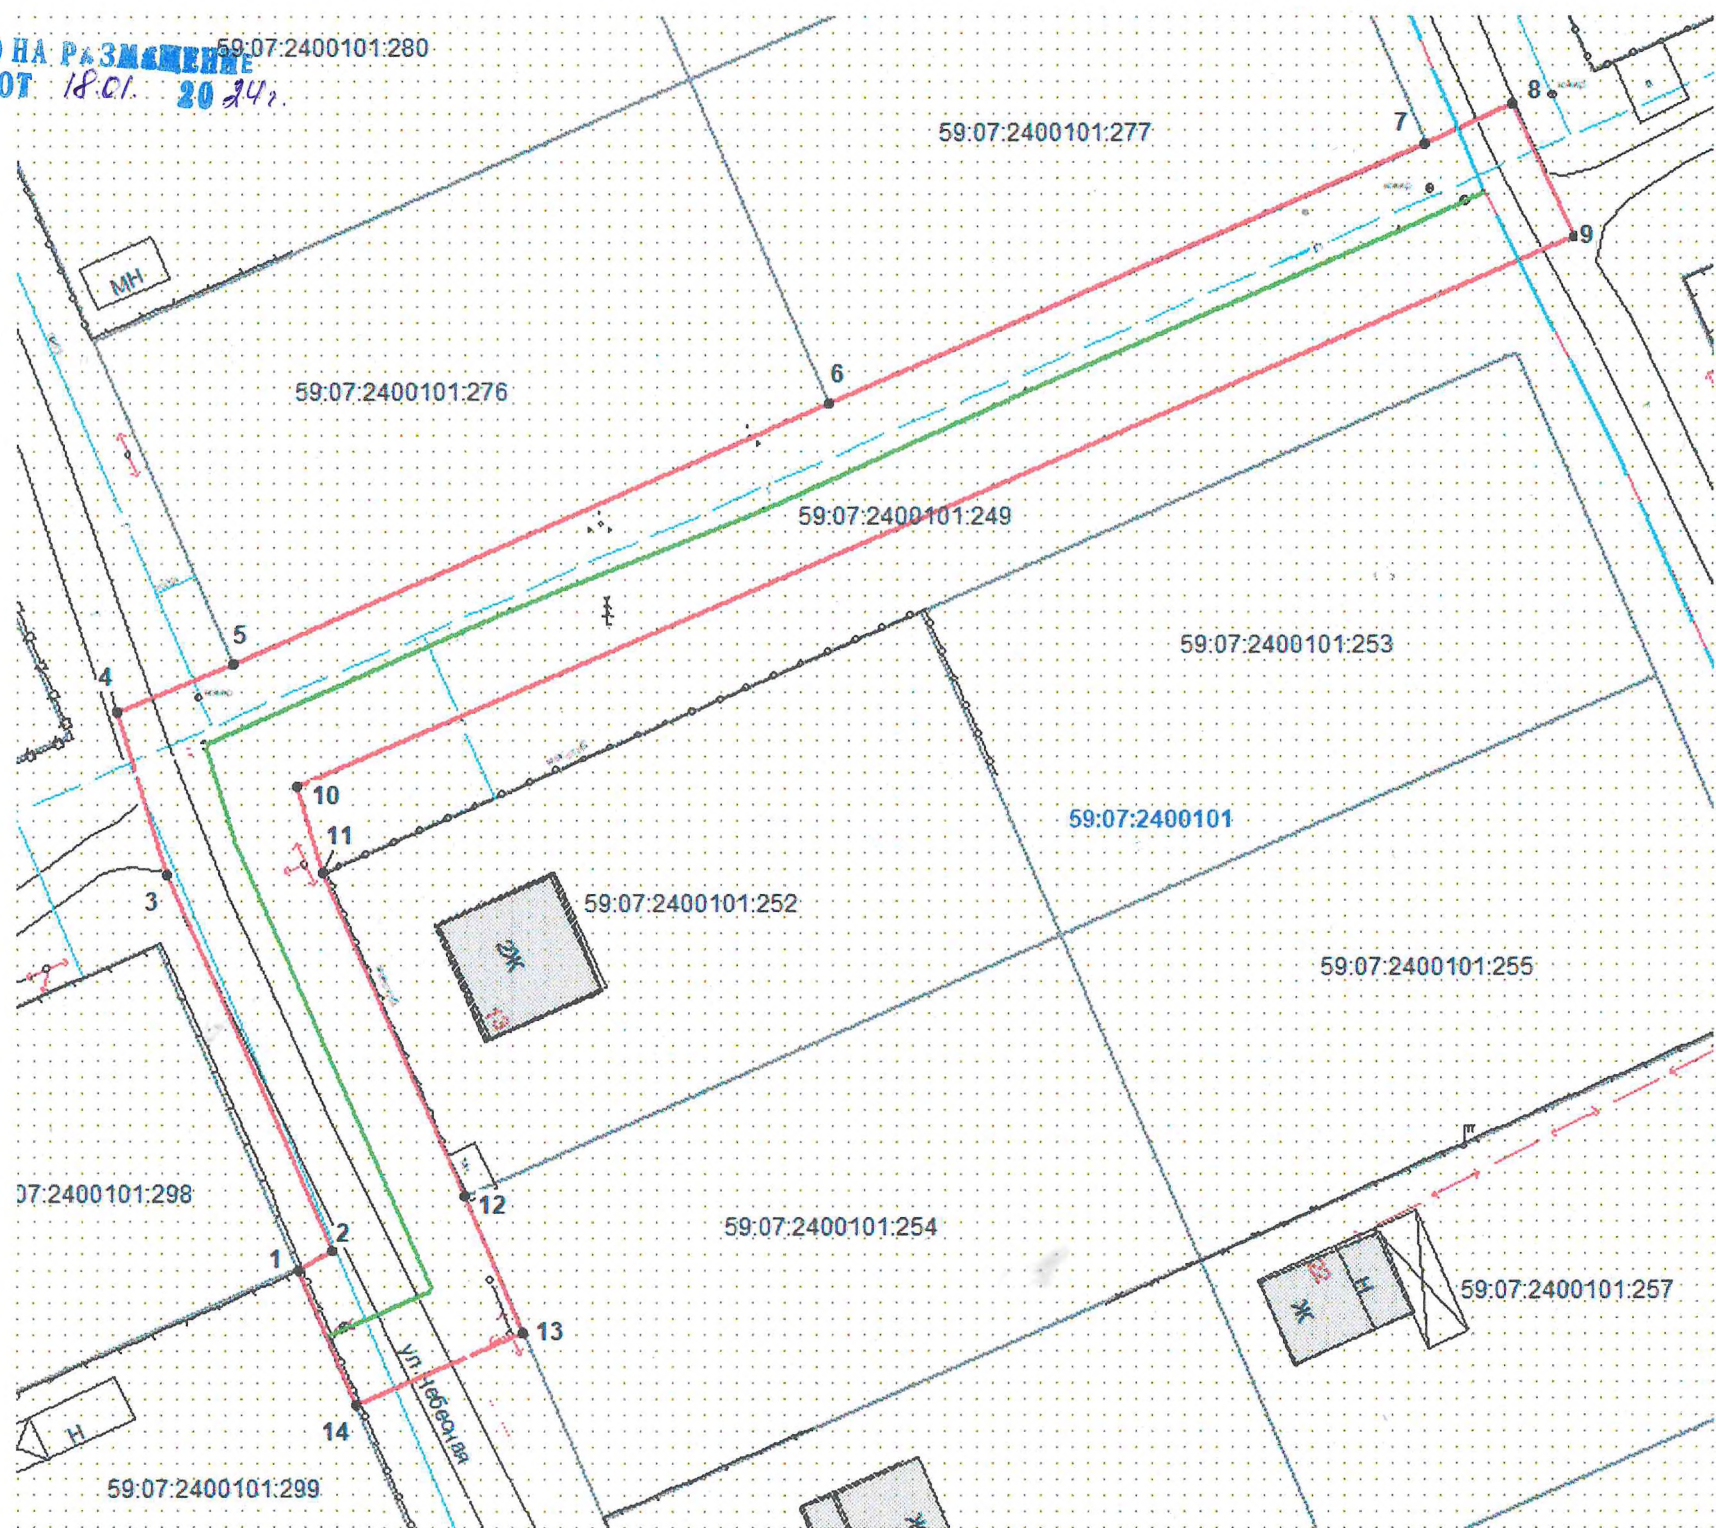


### Описание границ смежных землепользователей:

- от т.1 до т.5 - земельный участок с кадастровым № 59:07:2400101:249;
- от т.5 до т.6 - земельный участок с кадастровым № 59:07:2400101:276;
- от т.6 до т.7 - земельный участок с кадастровым № 59:07:2400101:277;
- от т.7 до т.11 - земельный участок с кадастровым № 59:07:2400101:249;
- от т.11 до т.12 - земельный участок с кадастровым № 59:07:2400101:252;
- от т.12 до т.13 - земельный участок с кадастровым № 59:07:2400101:254;
- от т.13 до т.14 - земельный участок с кадастровым № 59:07:2400101:249;
- от т.14 до т.1 - земельный участок с кадастровым № 59:07:2400101:299

### Условные обозначения:

- - граница предполагаемых к использованию земель;
- - граница учтенных земельных участков;
- - граница кадастрового квартала;
- - проектируемый газопровод;
- - - - существующий газопровод;
- 59:07:2400101 - обозначение кадастрового квартала;
- 59:07:2400101:249 - кадастровый номер земельного участка

Масштаб 1:500

Заявитель  /Кравцов А.В./