



АДМИНИСТРАЦИЯ КРАСНОКАМСКОГО ГОРОДСКОГО ОКРУГА

РАЗРЕШЕНИЕ

на размещение объекта

№ 15 /24 от « 18 » сентября 2024 год

**Комитет земельных и имущественных отношений администрации
Краснокамского городского округа**

Разрешает Акционерному обществу «Газпром газораспределение Пермь» (Краснокамский филиал), ОГРН 1025900512670, ИНН 5902183841 юридический адрес: г. Пермь, ул. Петропавловская, 43; почтовый адрес: 617060, Пермский край, г. Краснокамск, ул. Геофизиков, 5, тел./факс (34273) 4-30-45, 7-30-87.

использование земельного участка (части земельного участка, земель государственной неразграниченной собственности): газопровод для транспортировки природного газа под давлением до 1,2 МПа включительно, для размещения которых не требуется разрешения на строительство.

на землях: государственной неразграниченной собственности.

Местоположение: Пермский край, Краснокамский городской округ, севернее д. Осляны, в границах земельного участка 59:07:2400101:249, согласно прилагаемой схеме предполагаемых к использованию земель или части земельного участка.

Кадастровый номер земельного участка: -

способ размещения: подземный.

площадь: 1377 кв.м.

Разрешение выдано на срок: 12 месяцев.

Согласование осуществления рубок деревьев, кустарников, расположенных в границах земельного участка, части земельного участка или земель: не требуется.

Обязанность лиц, получивших разрешение, выполнить предусмотренные статьей 39.35 Земельного кодекса Российской Федерации требования в случае, если использование земель или земельных участков привело к порче или уничтожению плодородного слоя почвы в границах таких земель или земельных участков.

Сведения о досрочном прекращении действия разрешения со дня предоставления земельного участка физическому или юридическому лицу и сроки направления уполномоченным органом заявителю уведомления о предоставлении земельного участка таким лицам: в течении 10 календарных дней.

Дополнительные условия использования участка:

Территория, согласно схеме, расположена в зоне с особыми условиями использования территории:

- Зона с особыми условиями использования - Приаэродромная территория аэродрома аэропорта Большое Савино (59:32-6.553);

- Водоохранная зона бассейна реки Ласьва (р.Ласьва), часть 6 (59:00-6.340);

- Охранная зона ВЛ 0,4кВ ф.Садовая 2 (сущ.оп.№45-46,53-54) от ТП-30264 (59:07-6.1587);

- Охранная зона ВЛ 0,4 кВ ф.Садовая (сущ.оп.№16-№27) от ТП-30264; ВЛ 0,4 кВ ф.Садовая 2 (сущ.оп.№23-№28-36) от ТП-30264; ВЛ 0,4кВ ф.Садовая 2

(сущ.оп.№39-№42-46) от ТП-30264; ВЛ 0,4кВ ф.Садовая 2 (сущ.оп.№36-41) от ТП-30264 (59:07-6.1050);

-Публичный сервитут для размещения объекта электросетевого хозяйства «ВЛ 0,4 кВ ф.Садовая (сущ.оп.№16-№27) от ТП-30264; ВЛ 0,4 кВ ф.Садовая 2 (сущ.оп.№23-№28-36) от ТП-30264; ВЛ 0,4кВ ф.Садовая 2 (сущ.оп.№39-№42-46) от ТП-30264; ВЛ 0,4кВ ф.Садовая 2 (59:07-6.1375).

АО «Газпром газораспределение Пермь»:

- решение на размещение объекта не дает право на строительство и (или) реконструкцию объектов, не указанных в решении о размещении объектов;
- до момента размещения объекта осуществить согласование с собственниками объектов инфраструктуры, в т.ч. транспортной, расположенных в пределах земельного участка, указанного на прилагаемой схеме;
- соблюдать правила охранных зон воздушного пространства, установленные Постановлением Правительства Российской Федерации от 11.03.2010 № 138 «Об утверждении Федеральных правил использования воздушного пространства Российской Федерации»;
- соблюдать Правила охраны электрических сетей, установленные постановлением Правительства Российской Федерации от 24.02.2009 № 160 «О порядке установления охранных зон объектов электросетевого хозяйства и особых условий использования земельных участков, расположенных в границах таких зон»;
- соблюдать ограничение в использовании объектов недвижимости в границах зоны с особыми условиями использования территории Водоохранная зона реки Ласва, устанавливается в соответствии со ст. 65 Водного кодекса Российской Федерации от 03 июня 2006 года № 74-ФЗ;
- соблюдать Правила благоустройства территории Краснокамского городского округа, утвержденные решением Краснокамской городской Думы от 24.04.2019 № 61.

В соответствии с пунктом 7(2) Положения о порядке и условиях размещения объектов на землях или земельных участках, находящихся в государственной или муниципальной собственности, на территории Пермского края без предоставления земельных участков и установления сервитутов, утвержденным постановлением Правительства Пермского края от 22.07.2015 № 478-п, предоставить в комитет земельных и имущественных отношений администрации Краснокамского городского округа в течении 1 месяца с момента размещения объектов материалы контрольной геодезической съемки размещенных объектов на бумажном и электронном носителях на безвозмездной основе.

приложение: схема предполагаемых к использованию земель или части земельного участка на 1 л. в 1 экз.

И. о. председателя комитета земельных и имущественных отношений администрации Краснокамского городского округа



Ю.А. Отинова

Ю.Н. Шаранова,
2-06-70 (доб. 711)

Схема предполагаемых к использованию земель или части земельного участка

Объект: газопровод для транспортировки природного газа под давлением до 1,2 Мпа включительно

Местоположение: Пермский край, г.о. Краснокамский, севернее д. Осяны (подключение: тер. снт Осяны, ул. Лесная, в районе дома 5)

Площадь земель или части земельного участка, кв.м: 1377


Категория земель: земли сельскохозяйственного назначения

Вид разрешенного использования: для строительства газопровода

РАЗРЕШЕНИЕ НА РАЗМЕЩЕНИЕ
№ 15/24 ОТ 18.01.2024г.

КОМИТЕТ ЗЕМЕЛЬНЫХ И
ИМУЩЕСТВЕННЫХ ОТНОШЕНИЙ
Администрация Краснокамского
городского округа
ОКПО 40900436 КПП 591601001
ОГРН 1185958071474 ИНН 5916034670
пр.Маяковского, 11 г. Краснокамск
Пермского края, 617060
Тел./факс: (34273) 4-46-17
E-mail: kio_krasnokamsk@mail.ru

Обозначение точек	Координаты, м (МСК-59)	
	X	Y
1	522271,41	2211223,80
2	522269,62	2211219,34
3	522277,28	2211213,37
4	522328,43	2211191,38
5	522346,77	2211234,64
6	522356,05	2211253,72
7	522365,93	2211276,45
8	522370,72	2211287,45
9	522362,27	2211291,06
10	522352,13	2211267,19
11	522337,57	2211238,58
12	522328,91	2211215,38
13	522323,45	2211204,08
14	522317,90	2211203,56
15	522296,57	2211212,83
16	522275,24	2211222,10

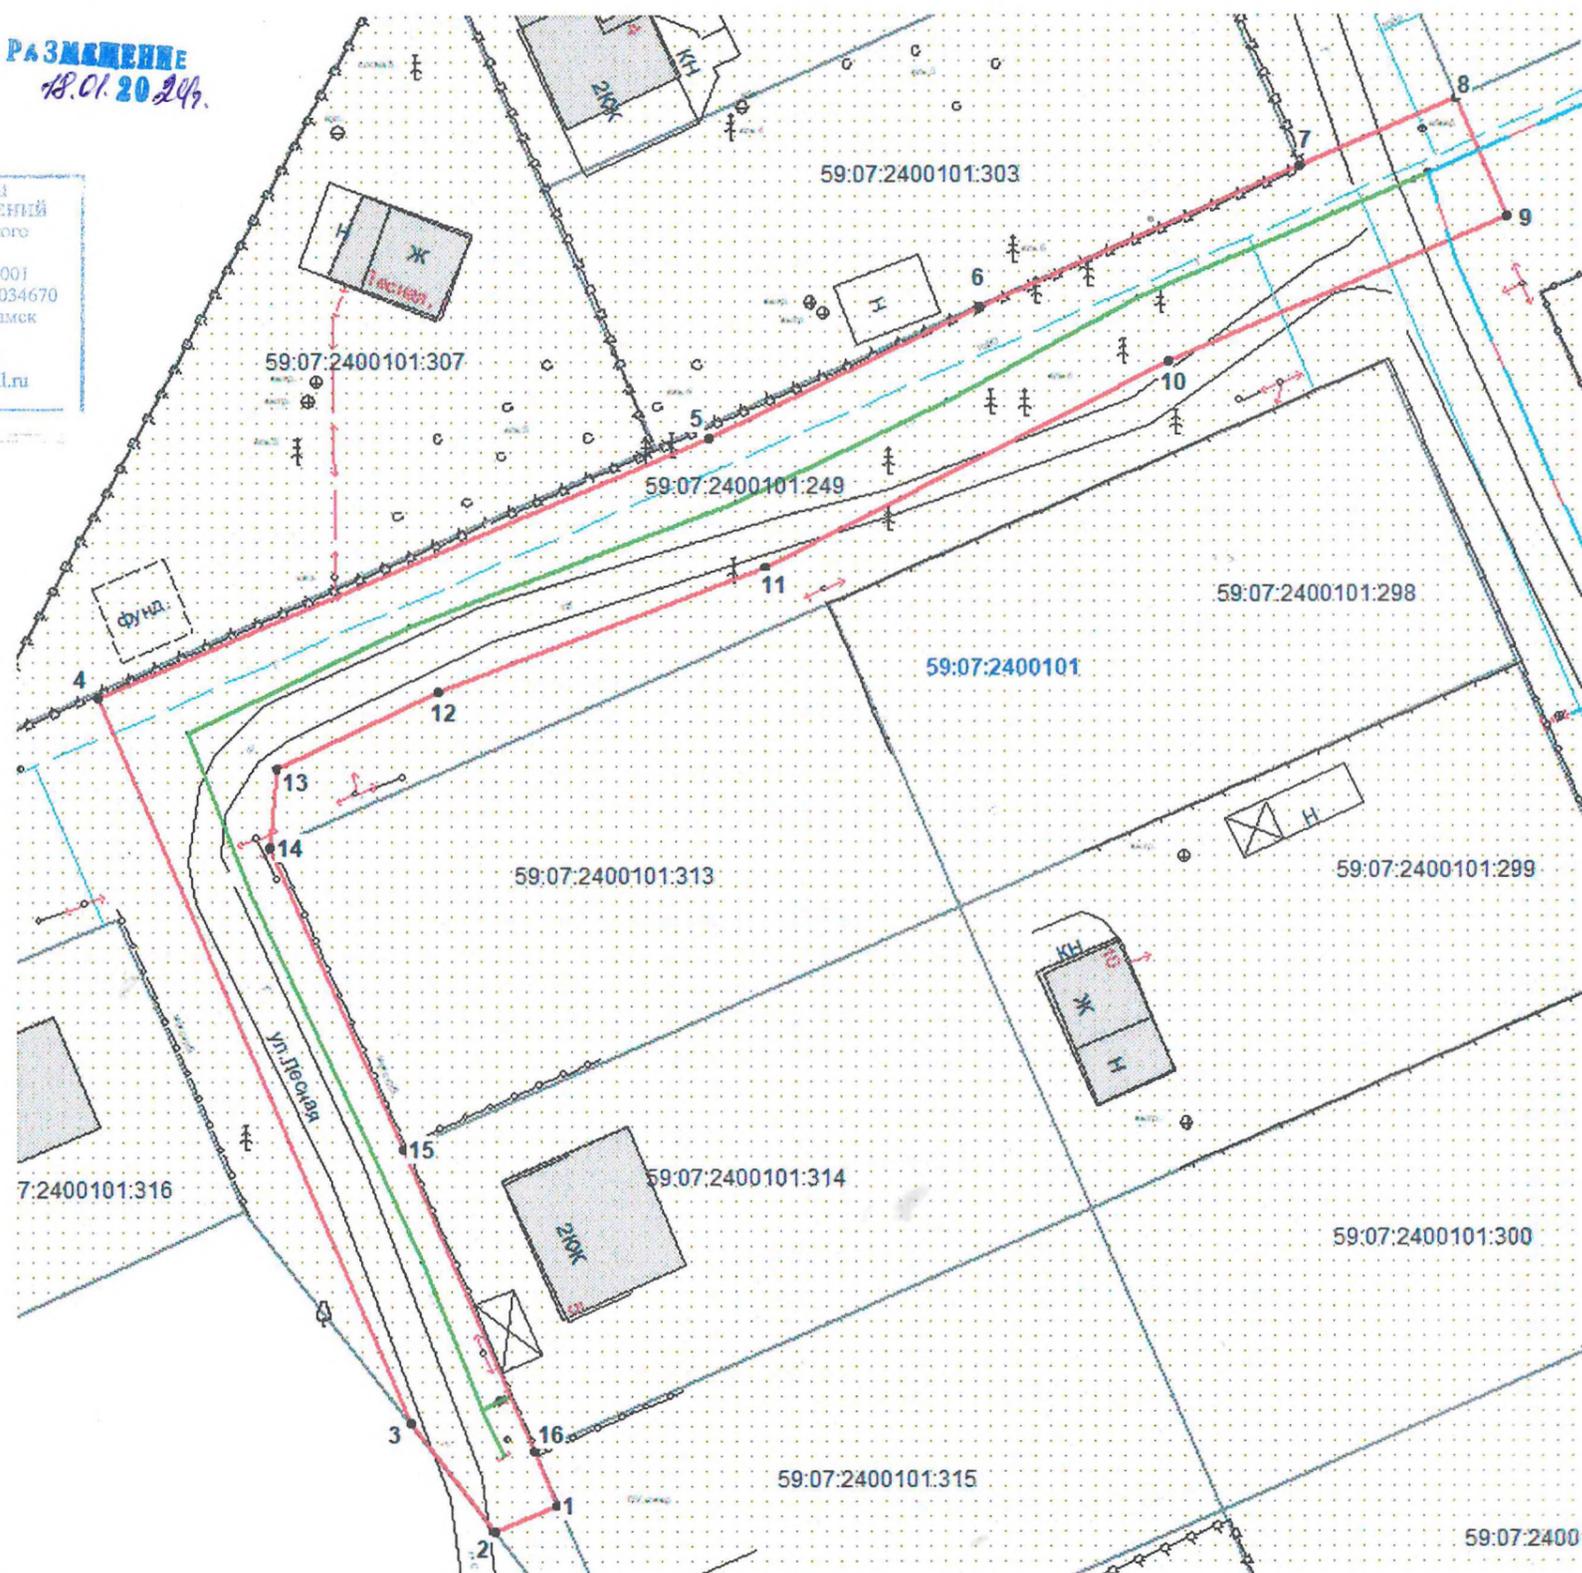

Описание границ смежных землепользователей:

- от т.1 до т.2 - земельный участок с кадастровым № 59:07:2400101:249;
- от т.2 до т.3 - земли общего пользования;
- от т.3 до т.6 - земельный участок с кадастровым № 59:07:2400101:249;
- от т.6 до т.7 - земельный участок с кадастровым № 59:07:2400101:303;
- от т.7 до т.14 - земельный участок с кадастровым № 59:07:2400101:249;
- от т.14 до т.15 - земельный участок с кадастровым № 59:07:2400101:313;
- от т.15 до т.16 - земельный участок с кадастровым № 59:07:2400101:314;
- от т.16 до т.1 - земельный участок с кадастровым № 59:07:2400101:315

Условные обозначения:

- - граница предполагаемых к использованию земель;
- - граница учтенных земельных участков;
- - граница кадастрового квартала;
- - проектируемый газопровод;
- - существующий газопровод;
- 59:07:2400101 - обозначение кадастрового квартала;
- 59:07:2400101:249 - кадастровый номер земельного участка

Масштаб 1:500

Заявитель

/Кравцов А.В./

