

## АДМИНИСТРАЦИЯ КРАСНОКАМСКОГО ГОРОДСКОГО ОКРУГА

### РАЗРЕШЕНИЕ

на размещение объекта

№ 102/124 от «22» февраля 2024 год

#### Комитет земельных и имущественных отношений администрации Краснокамского городского округа

**Разрешает** Акционерному обществу «Газпром газораспределение Пермь» (Краснокамский филиал), ОГРН 1025900512670, ИНН 5902183841 юридический адрес: г. Пермь, ул. Петропавловская, 43; почтовый адрес: 617060, Пермский край, г. Краснокамск, ул. Геофизиков, 5, тел./факс (34273) 4-30-45, 7-30-87.

**использование земельного участка (части земельного участка, земель государственной неразграниченной собственности):** газопровод для транспортировки природного газа под давлением до 1,2 МПа включительно, для размещения которых не требуется разрешения на строительство.

**на землях:** государственной неразграниченной собственности.

**Местоположение:** Пермский край, Краснокамский городской округ, с.Мысы, ул.Ягодная, в районе дома 16, на землях кадастрового квартала 59:07:2370106, согласно прилагаемой схеме предполагаемых к использованию земель или части земельного участка.

**Кадастровый номер земельного участка:** -  
**способ размещения:** подземный.

**площадь:** 455 кв.м.

**Разрешение выдано на срок:** 12 месяцев.

**Согласование осуществления рубок деревьев, кустарников, расположенных в границах земельного участка, части земельного участка или земель:** не требуется.

Обязанность лиц, получивших разрешение, выполнить предусмотренные статьей 39.35 Земельного кодекса Российской Федерации требования в случае, если использование земель или земельных участков привело к порче или уничтожению плодородного слоя почвы в границах таких земель или земельных участков.

Сведения о досрочном прекращении действия разрешения со дня предоставления земельного участка физическому или юридическому лицу и сроки направления уполномоченным органом заявителю уведомления о предоставлении земельного участка таким лицам: в течении 10 календарных дней.

#### **Дополнительные условия использования участка:**

Территория, согласно схеме, расположена в зоне с особыми условиями использования территории:

- приаэродромная территория аэродрома аэропорта Большое Савино (59:07-6.553);

- водоохранная зона реки Ласьва, часть 1 (59:07-6.693);

- водоохранная зона реки Ласьва и её ранее неучтённых в ГВР притоков, часть 1 (59:07-6.414).



**АО «Газпром газораспределение Пермь»:**

- решение на размещение объекта не дает право на строительство и (или) реконструкцию объектов, не указанных в решении о размещении объектов;
- до момента размещения объекта осуществить согласование с собственниками объектов инфраструктуры, в т.ч. транспортной, расположенных в пределах земельного участка, указанного на прилагаемой схеме;
- соблюдать правила охранных зон воздушного пространства, установленные Постановлением Правительства Российской Федерации от 11.03.2010 № 138 «Об утверждении Федеральных правил использования воздушного пространства Российской Федерации»;
- соблюдать правила водоохраных зон, в соответствии со статьёй 65 частью 15 «Водного кодекса Российской Федерации» № 74-ФЗ от 03.06.2006 г.;
- соблюдать Правила благоустройства территории Краснокамского городского округа, утвержденные решением Краснокамской городской Думы от 24.04.2019 № 61.

В соответствии с пунктом 7(2) Положения о порядке и условиях размещения объектов на землях или земельных участках, находящихся в государственной или муниципальной собственности, на территории Пермского края без предоставления земельных участков и установления сервитутов, утвержденным постановлением Правительства Пермского края от 22.07.2015 № 478-п, предоставить в комитет земельных и имущественных отношений администрации Краснокамского городского округа в течении 1 месяца с момента размещения объектов материалы контрольной геодезической съемки размещенных объектов на бумажном и электронном носителях на безвозмездной основе.

**приложение:** схема предполагаемых к использованию земель или части земельного участка на 1 л. в 1 экз.

И.о.председателя комитета земельных  
и имущественных отношений администрации  
Краснокамского городского округа



Ю.А.Отинова

Постникова И.С.  
20670 (710)

Ю.А.Отинова



## Схема предполагаемых к использованию земель или части земельного участка

Объект: газопровод для транспортировки природного газа под давлением до 1.2 Мпа включительно

Местоположение: Пермский край, г.о. Краснокамский, с. Мысы, ул. Ягодная, в районе дома 16

Площадь земель или части земельного участка, кв.м 455

Категория земель: земли населённых пунктов

Вид разрешенного использования: для строительства газопровода


КРАЗРЕШЕНИЮ НА РАЗМЕЩЕНИЕ  
№ 402/24 ОТ 22.02 2024



Обозначение характерных точек границ	Координаты (МСК-59), м	
	X	Y
1	522661.64	2210978.59
2	522649.91	2210979.05
3	522629.75	2210979.87
4	522610.88	2210980.63
5	522610.27	2210971.49
6	522661.47	2210969.88

### Описание границ смежных землепользователей:

- от т.1 до т.2      земельный участок с кадастровым номером 59:07:2370106:210
- от т.2 до т.3      земельный участок с кадастровым номером 59:07:2370106:2394
- от т.3 до т.4      земельный участок с кадастровым номером 59:07:2370106:2395
- от т.4 до т.1      земли общего пользования

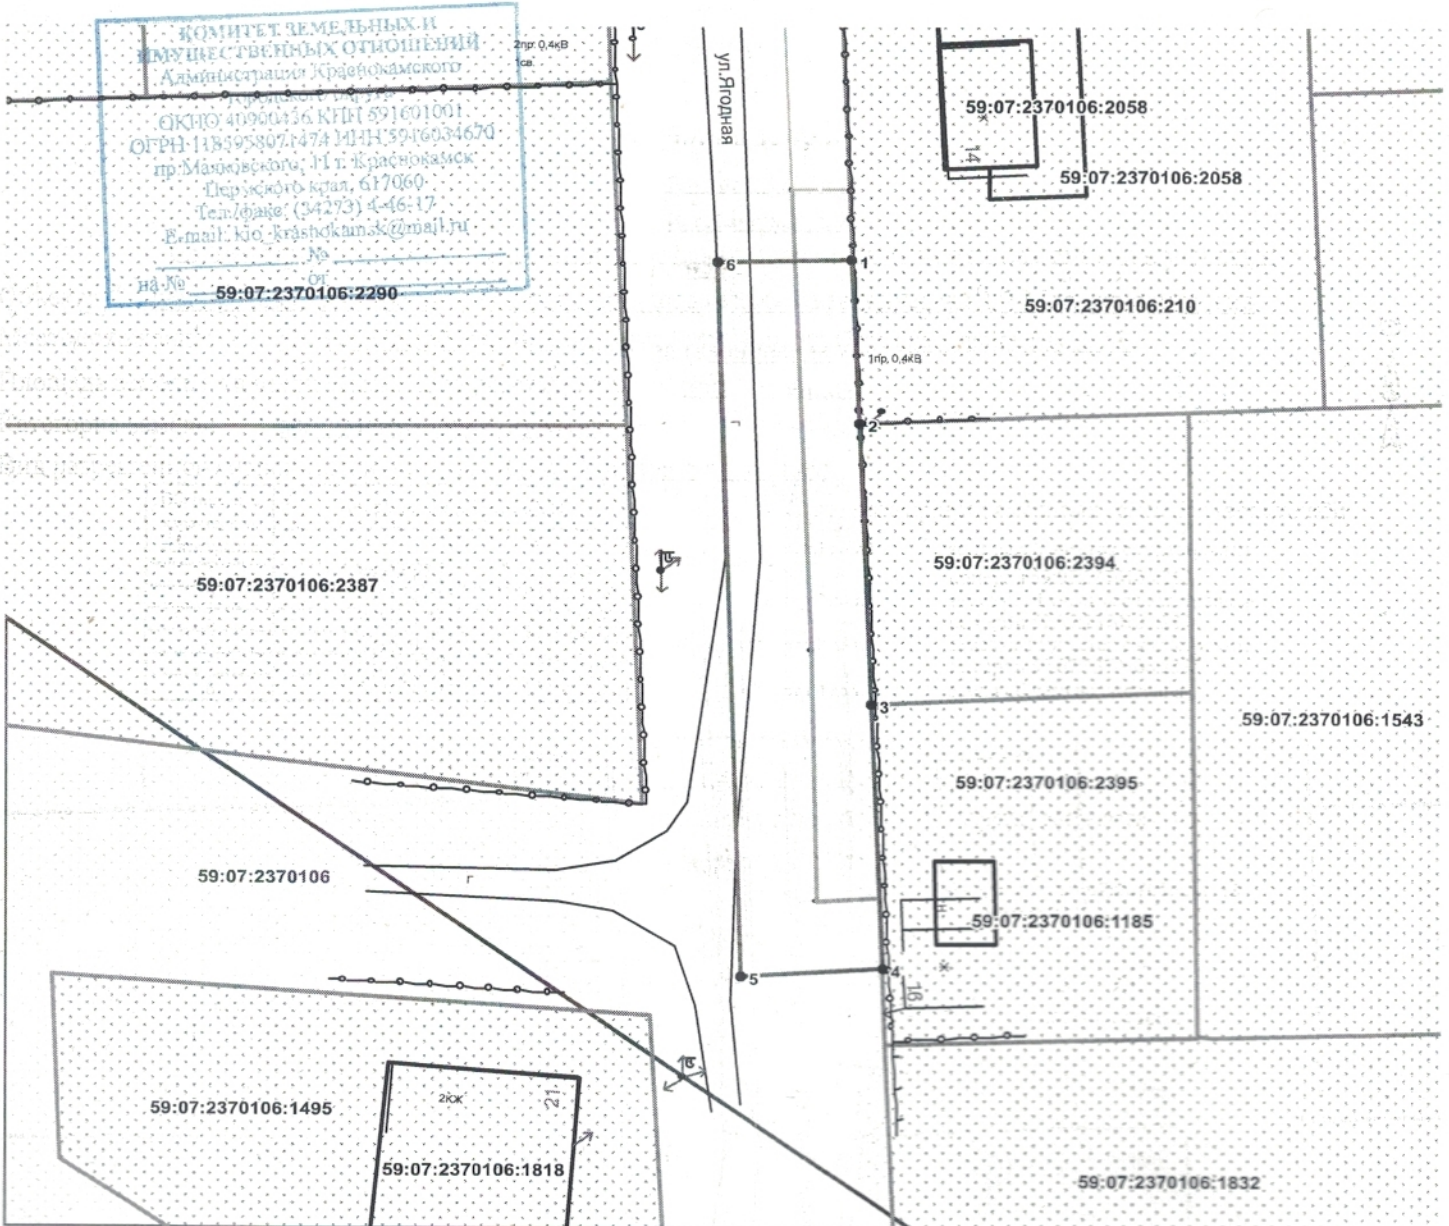

Масштаб 1:500

Заявитель \_\_\_\_\_ /А.В. Крапивин /

Верно

### Условные обозначения:

- граница предполагаемых к использованию земель
- граница учтенных земельных участков
- граница кадастрового квартала
- проектируемый газопровод
- существующий газопровод
- ОКС

59:07:2370106 номер кадастрового квартала

59:07:2370106:2395 кадастровый номер земельного участка