



АДМИНИСТРАЦИЯ КРАСНОКАМСКОГО ГОРОДСКОГО ОКРУГА

РАЗРЕШЕНИЕ

на размещение объекта

№ 106/24 от «22» февраля 2024 год

Комитет земельных и имущественных отношений администрации Краснокамского городского округа

Разрешает Акционерному обществу «Газпром газораспределение Пермь» (Краснокамский филиал), ОГРН 1025900512670, ИНН 5902183841 юридический адрес: г. Пермь, ул. Петропавловская, 43; почтовый адрес: 617060, Пермский край, г. Краснокамск, ул. Геофизиков, 5, тел./факс (34273) 4-30-45, 7-30-87.

использование земельного участка (части земельного участка, земель государственной неразграниченной собственности): газопровод для транспортировки природного газа под давлением до 1,2 МПа включительно, для размещения которых не требуется разрешения на строительство.

на землях: государственной неразграниченной собственности.

Местоположение: Пермский край, Краснокамский городской округ, с.Мысы, ул.Ягодная, в районе дома 17, на землях кадастрового квартала 59:07:2370106, согласно прилагаемой схеме предполагаемых к использованию земель или части земельного участка.

Кадастровый номер земельного участка: -

способ размещения: подземный.

площадь: 754 кв.м.

Разрешение выдано на срок: 12 месяцев.

Согласование осуществления рубок деревьев, кустарников, расположенных в границах земельного участка, части земельного участка или земель: не требуется.

Обязанность лиц, получивших разрешение, выполнить предусмотренные статьей 39.35 Земельного кодекса Российской Федерации требования в случае, если использование земель или земельных участков привело, к порче или уничтожению плодородного слоя почвы в границах таких земель или земельных участков.

Сведения о досрочном прекращении действия разрешения со дня предоставления земельного участка физическому или юридическому лицу и сроки направления уполномоченным органом заявителю уведомления о предоставлении земельного участка таким лицам: в течении 10 календарных дней.

Дополнительные условия использования участка:

Территория, согласно схеме, расположена в зоне с особыми условиями использования территории:

- приаэродромная территория аэродрома аэропорта Большое Савино (59:07-6.553);

- водоохранная зона реки Ласьва, часть 1 (59:07-6.693);

- водоохранная зона реки Ласьва и её ранее неучтённых в ГВР притоков, часть 1 (59:07-6.414);

- охранная зона ВЛ-0,4кВ Ф.1 от ТП-30165, ВЛ-0,4кВ ф.1 от ТП-30165, ВЛ-0,4кВ ф.2 от ТП-30165, ВЛ-0,4кВ ф.Быт 3 от ТП-30165, ВЛ-0,4кВ ф.Быт 4 от ТП-30165 (59:07-6.749);

- публичный сервитут для размещения объекта электросетевого хозяйства «ВЛ-0,4кВ Ф.1 от ТП-30165» (59:07-6.1124).

АО «Газпром газораспределение Пермь»:

- решение на размещение объекта не дает право на строительство и (или) реконструкцию объектов, не указанных в решении о размещении объектов;

- до момента размещения объекта осуществить согласование с собственниками объектов инфраструктуры, в т.ч. транспортной, расположенных в пределах земельного участка, указанного на прилагаемой схеме;

- соблюдать правила охранных зон воздушного пространства, установленные Постановлением Правительства Российской Федерации от 11.03.2010 № 138 «Об утверждении Федеральных правил использования воздушного пространства Российской Федерации»;

- соблюдать правила водоохраных зон, в соответствии со статьёй 65 частью 15 «Водного кодекса Российской Федерации» № 74-ФЗ от 03.06.2006 г.;

- соблюдать Правила охраны электрических сетей, установленные постановлением Правительства Российской Федерации от 24.02.2009 № 160 «О порядке установления охранных зон объектов электросетевого хозяйства и особых условий использования земельных участков, расположенных в границах таких зон»;

- соблюдать Правила благоустройства территории Краснокамского городского округа, утвержденные решением Краснокамской городской Думы от 24.04.2019 № 61.

В соответствии с пунктом 7(2) Положения о порядке и условиях размещения объектов на землях или земельных участках, находящихся в государственной или муниципальной собственности, на территории Пермского края без предоставления земельных участков и установления сервитутов, утвержденным постановлением Правительства Пермского края от 22.07.2015 № 478-п, предоставить в комитет земельных и имущественных отношений администрации Краснокамского городского округа в течении 1 месяца с момента размещения объектов материалы контрольной геодезической съемки размещенных объектов на бумажном и электронном носителях на безвозмездной основе.

приложение: схема предполагаемых к использованию земель или части земельного участка на 1 л. в 1 экз.

И.о.председателя комитета земельных и имущественных отношений администрации Краснокамского городского округа



Ю.А.Отинова

Постникова И.С.
20670 (710)

Схема предполагаемых к использованию земель или части земельного участка

Объект: газопровод для транспортировки природного газа под давлением до 1.2 Мпа включительно

Местоположение: Пермский край, г.о. Краснокамский, с. Мысы, ул. Ягодная, в районе дома 17

Площадь земель или части земельного участка, кв.м 754

Категория земель: земли населённых пунктов

Вид разрешенного использования: для строительства газопровода


КРАЗРЕШЕНИЮ НА РАЗМЕЩЕНИЕ
№ 106/124 ОТ 22.02.2024



| Обозначение характерных точек границ | Координаты (МСК-59), м | |
|--------------------------------------|------------------------|------------|
| | X | Y |
| 1 | 522722,12 | 2210961,21 |
| 2 | 522723,03 | 2210967,48 |
| 3 | 522771,88 | 2210966,08 |
| 4 | 522795,86 | 2210964,69 |
| 5 | 522795,79 | 2210973,34 |
| 6 | 522789,80 | 2210973,57 |
| 7 | 522739,84 | 2210975,53 |
| 8 | 522714,87 | 2210976,51 |
| 9 | 522712,21 | 2210961,60 |

Описание границ смежных землепользователей:

- от т.1 до т.5, земли общего пользования
- от т.8 до т.9
- от т.5 до т.6 земельный участок с кадастровым номером 59:07:2370106:1358
- от т.6 до т.7 земельный участок с кадастровым номером 59:07:2370106:173
- от т.7 до т.8 земельный участок с кадастровым номером 59:07:2370106:1391
- от т.9 до т.1 земельный участок с кадастровым номером 59:07:2370106:191

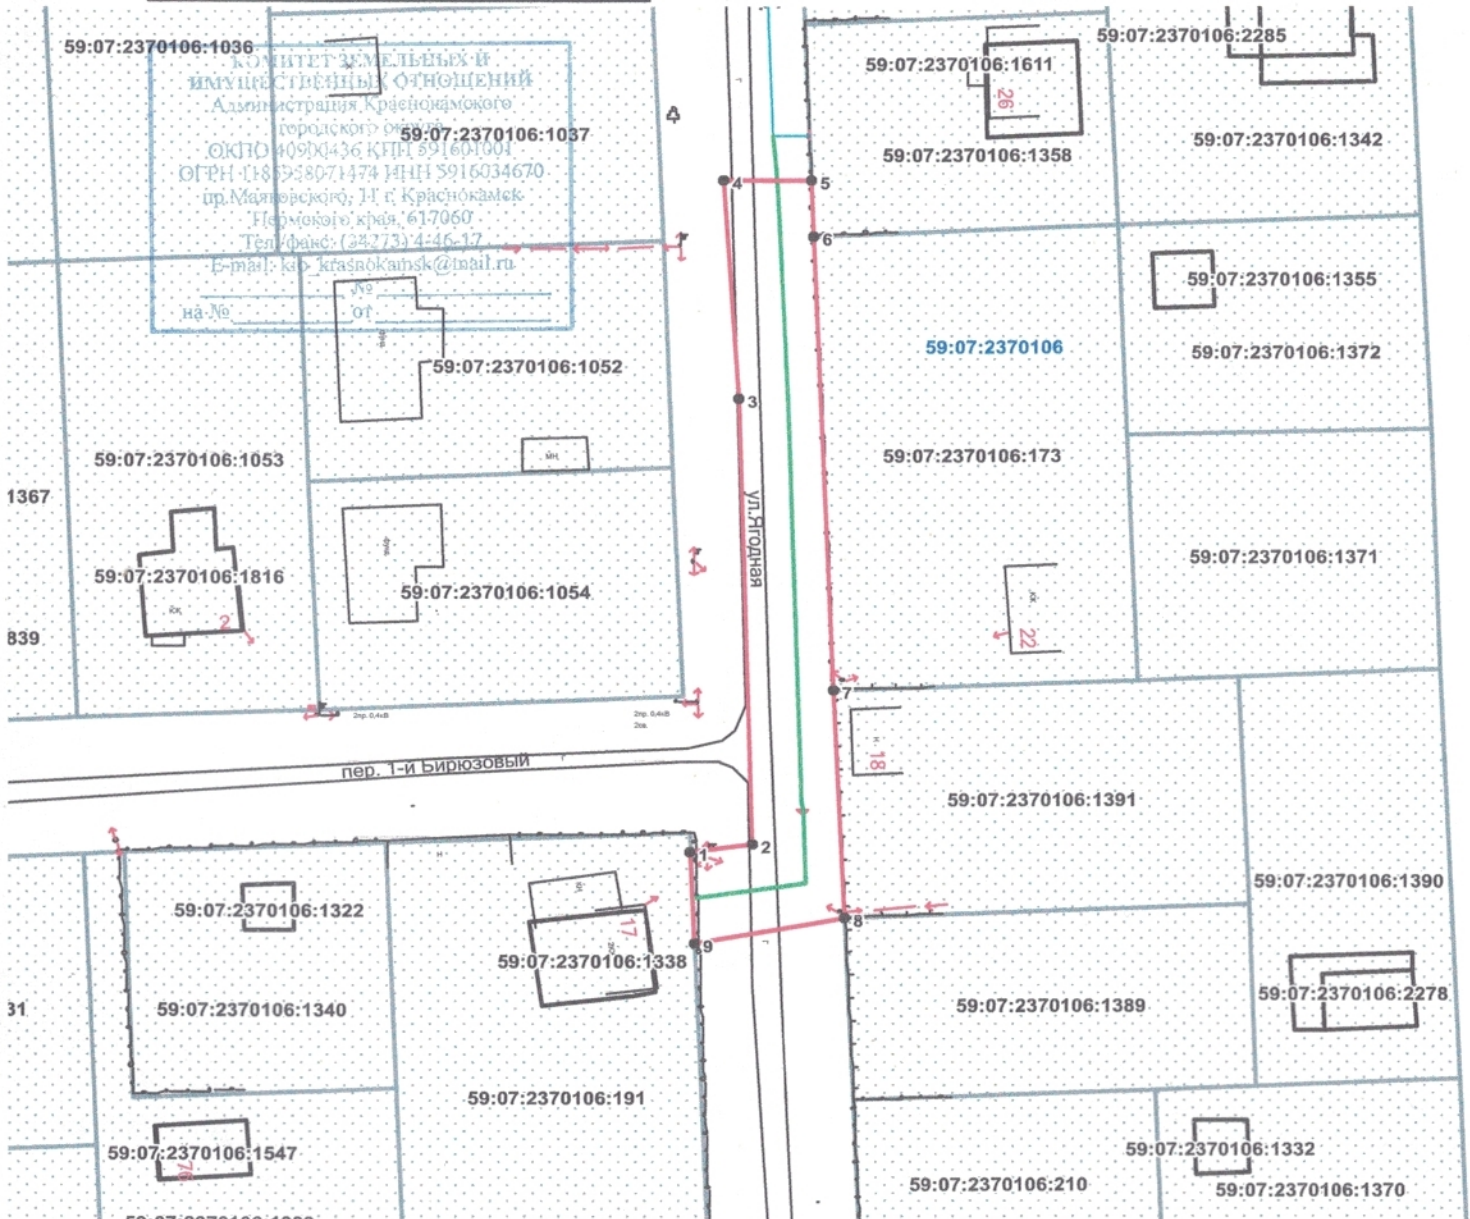


Масштаб 1:800

Условные обозначения:

- граница предполагаемых к использованию земель
- граница учтенных земельных участков
- граница кадастрового квартала
- проектируемый газопровод
- существующий газопровод
- ОКС

59:07:2370106 номер кадастрового квартала

59:07:2370106:191 кадастровый номер земельного участка

Заявитель  /А.В. Крапивин /
Верно