



АДМИНИСТРАЦИЯ КРАСНОКАМСКОГО ГОРОДСКОГО ОКРУГА

РАЗРЕШЕНИЕ

на размещение объекта

№ 120 /24 от «27» февраля 2024 год

Комитет земельных и имущественных отношений администрации Краснокамского городского округа

Разрешает Акционерному обществу «Газпром газораспределение Пермь» (Краснокамский филиал), ОГРН 1025900512670, ИНН 5902183841, юридический адрес: г. Пермь, ул. Петропавловская, 43; почтовый адрес: 617060, Пермский край, г. Краснокамск, ул. Геофизиков, 5, тел./факс (34273) 4-30-45, 7-30-87.

использование земельного участка (части земельного участка, земель государственной неразграниченной собственности): газопровод для транспортировки природного газа под давлением до 1,2 МПа включительно, для размещения которых не требуется разрешения на строительство.

на землях: государственной неразграниченной собственности.

Местоположение: Пермский край, Краснокамский городской округ, д. Семичи (подключение СНТ «Учитель», в районе уч. 12), на землях в кадастровых кварталах 59:07:0270101, 59:07:2370104 согласно прилагаемой схеме предполагаемых к использованию земель или части земельного участка.

Кадастровый номер земельного участка: -

способ размещения: подземный.

площадь: 5958 кв.м.

Разрешение выдано на срок: 12 месяцев.

Согласование осуществления рубок деревьев, кустарников, расположенных в границах земельного участка, части земельного участка или земель: не требуется.

Обязанность лиц, получивших разрешение, выполнить предусмотренные статьей 39.35 Земельного кодекса Российской Федерации требования в случае, если использование земель или земельных участков привело к порче или уничтожению плодородного слоя почвы в границах таких земель или земельных участков.

Сведения о досрочном прекращении действия разрешения со дня предоставления земельного участка физическому или юридическому лицу и сроки направления уполномоченным органом заявителю уведомления о предоставлении земельного участка таким лицам: в течении 10 календарных дней.

Дополнительные условия использования участка:

Территория, согласно схеме, расположена в зоне с особыми условиями использования территории:

- приаэродромная территория аэродрома аэропорта Большое Савино (59:32-6.553);

- охранный зона газопровода низкого давления к жилым домам в селе Семичи Краснокамского района (59:07-6.110);

- охранный зона ВЛ 0,4 кВ ф. 1 Быт. от ТП 132 (59:07-6.224);

- публичный сервитут для размещения объекта электросетевого хозяйства «ВЛ 0,4 кВ ф. 1 Быт. от ТП 30132» (59:07-6.1428).

В границах земельного участка расположено:

- сооружение с кадастровым номером 59:00:0000000:7931 (Электросетевой комплекс 'Оверята').

АО «Газпром газораспределение Пермь»:

- решение на размещение объекта не дает право на строительство и (или) реконструкцию объектов, не указанных в решении о размещении объектов;
- до момента размещения объекта осуществить согласование с собственниками объектов инфраструктуры, в т.ч. транспортной, расположенных в пределах земельного участка, указанного на прилагаемой схеме;
- соблюдать правила охранных зон воздушного пространства, установленные Постановлением Правительства Российской Федерации от 11.03.2010 № 138 «Об утверждении Федеральных правил использования воздушного пространства Российской Федерации»;
- соблюдать Правила охраны электрических сетей, установленные постановлением Правительства Российской Федерации от 24.02.2009 № 160 «О порядке установления охранных зон объектов электросетевого хозяйства и особых условий использования земельных участков, расположенных в границах таких зон»;
- соблюдать правила охранных зон газораспределительных сетей, установленные Постановлением Правительства Российской Федерации от 20 ноября 2000 г. № 878 «Об утверждении Правил охраны газораспределительных сетей»;
- соблюдать Правила благоустройства территории Краснокамского городского округа, утвержденные решением Краснокамской городской Думы от 24.04.2019 № 61.

В соответствии с пунктом 7(2) Положения о порядке и условиях размещения объектов на землях или земельных участках, находящихся в государственной или муниципальной собственности, на территории Пермского края без предоставления земельных участков и установления сервитутов, утвержденным постановлением Правительства Пермского края от 22.07.2015 № 478-п, предоставить в комитет земельных и имущественных отношений администрации Краснокамского городского округа в течении 1 месяца с момента размещения объектов материалы контрольной геодезической съемки размещенных объектов на бумажном и электронном носителях на безвозмездной основе.

приложение: схема предполагаемых к использованию земель или части земельного участка на 1 л. в 1 экз.

И.о. председателя комитета земельных и имущественных отношений администрации Краснокамского городского округа



Ю.А. Отинова

Олешкевич О.Н.
2-06-70 (доб. 716)

Схема предполагаемых к использованию земель или части земельного участка

Объект: газопровод для транспортировки природного газа под давлением до 1.2 Мпа включительно


Местоположение: Пермский край, г.о. Краснокамский, д. Семичи (подключение: СНТ «Учитель», в районе уч. 12)

Площадь земель или части земельного участка, кв.м.: **5958**

Категория земель: земли населенных пунктов

Вид разрешенного использования: для строительства газопровода

Обозначение характерных точек границ	Координаты (МСК-59), м		Обозначение характерных точек границ	Координаты (МСК-59), м	
	X	Y		X	Y
Контур 1					
1	527325.89	2209512.30	35	526838.82	2210066.00
2	527315.17	2209520.52	36	526830.72	2210070.53
3	527309.58	2209527.29	37	526823.70	2210066.79
4	527302.79	2209533.53	38	526818.40	2210060.10
5	527293.08	2209542.44	39	526816.40	2210053.73
6	527290.82	2209544.52	40	526814.47	2210054.73
7	527288.60	2209536.99	41	526811.64	2210044.95
8	527308.05	2209513.47	42	526818.96	2210041.06
9	527318.14	2209504.76	43	526828.03	2210055.96
Контур 2					
10	527290.08	2209685.57	44	526830.82	2210059.91
11	527293.17	2209721.60	45	526843.14	2210048.23
12	527293.50	2209724.92	46	526858.21	2210040.95
13	527299.57	2209758.35	47	526873.86	2210032.71
14	527284.68	2209764.93	48	526879.51	2210029.61
15	527276.98	2209765.97	49	526919.04	2210009.88
16	527265.10	2209767.91	50	527029.37	2209972.85
17	527245.98	2209773.53	51	527053.20	2209963.33
18	527235.07	2209778.02	52	527066.20	2209957.80
19	527237.28	2209781.61	53	527086.96	2209951.65
20	527232.34	2209788.69	54	527091.07	2209918.41
21	527206.85	2209816.66	55	527119.34	2209893.32
22	527190.79	2209832.76	56	527129.44	2209884.36
23	527164.68	2209861.01	57	527155.43	2209858.70
24	527131.79	2209893.48	58	527173.62	2209839.00
25	527100.25	2209920.58	59	527191.09	2209820.34
26	527095.87	2209959.47	60	527213.47	2209799.75
27	527068.45	2209967.56	61	527227.08	2209785.13
28	527066.57	2209965.15	62	527229.63	2209781.69
29	527035.29	2209978.31	63	527220.37	2209773.26
30	526980.19	2209996.61	64	527242.92	2209763.97
31	526969.91	2210000.21	65	527264.45	2209759.45
32	526916.21	2210021.42	66	527277.48	2209757.49
33	526894.24	2210031.62	67	527288.07	2209754.90
34	526851.85	2210053.50	68	527285.98	2209723.46
			69	527290.91	2209709.04

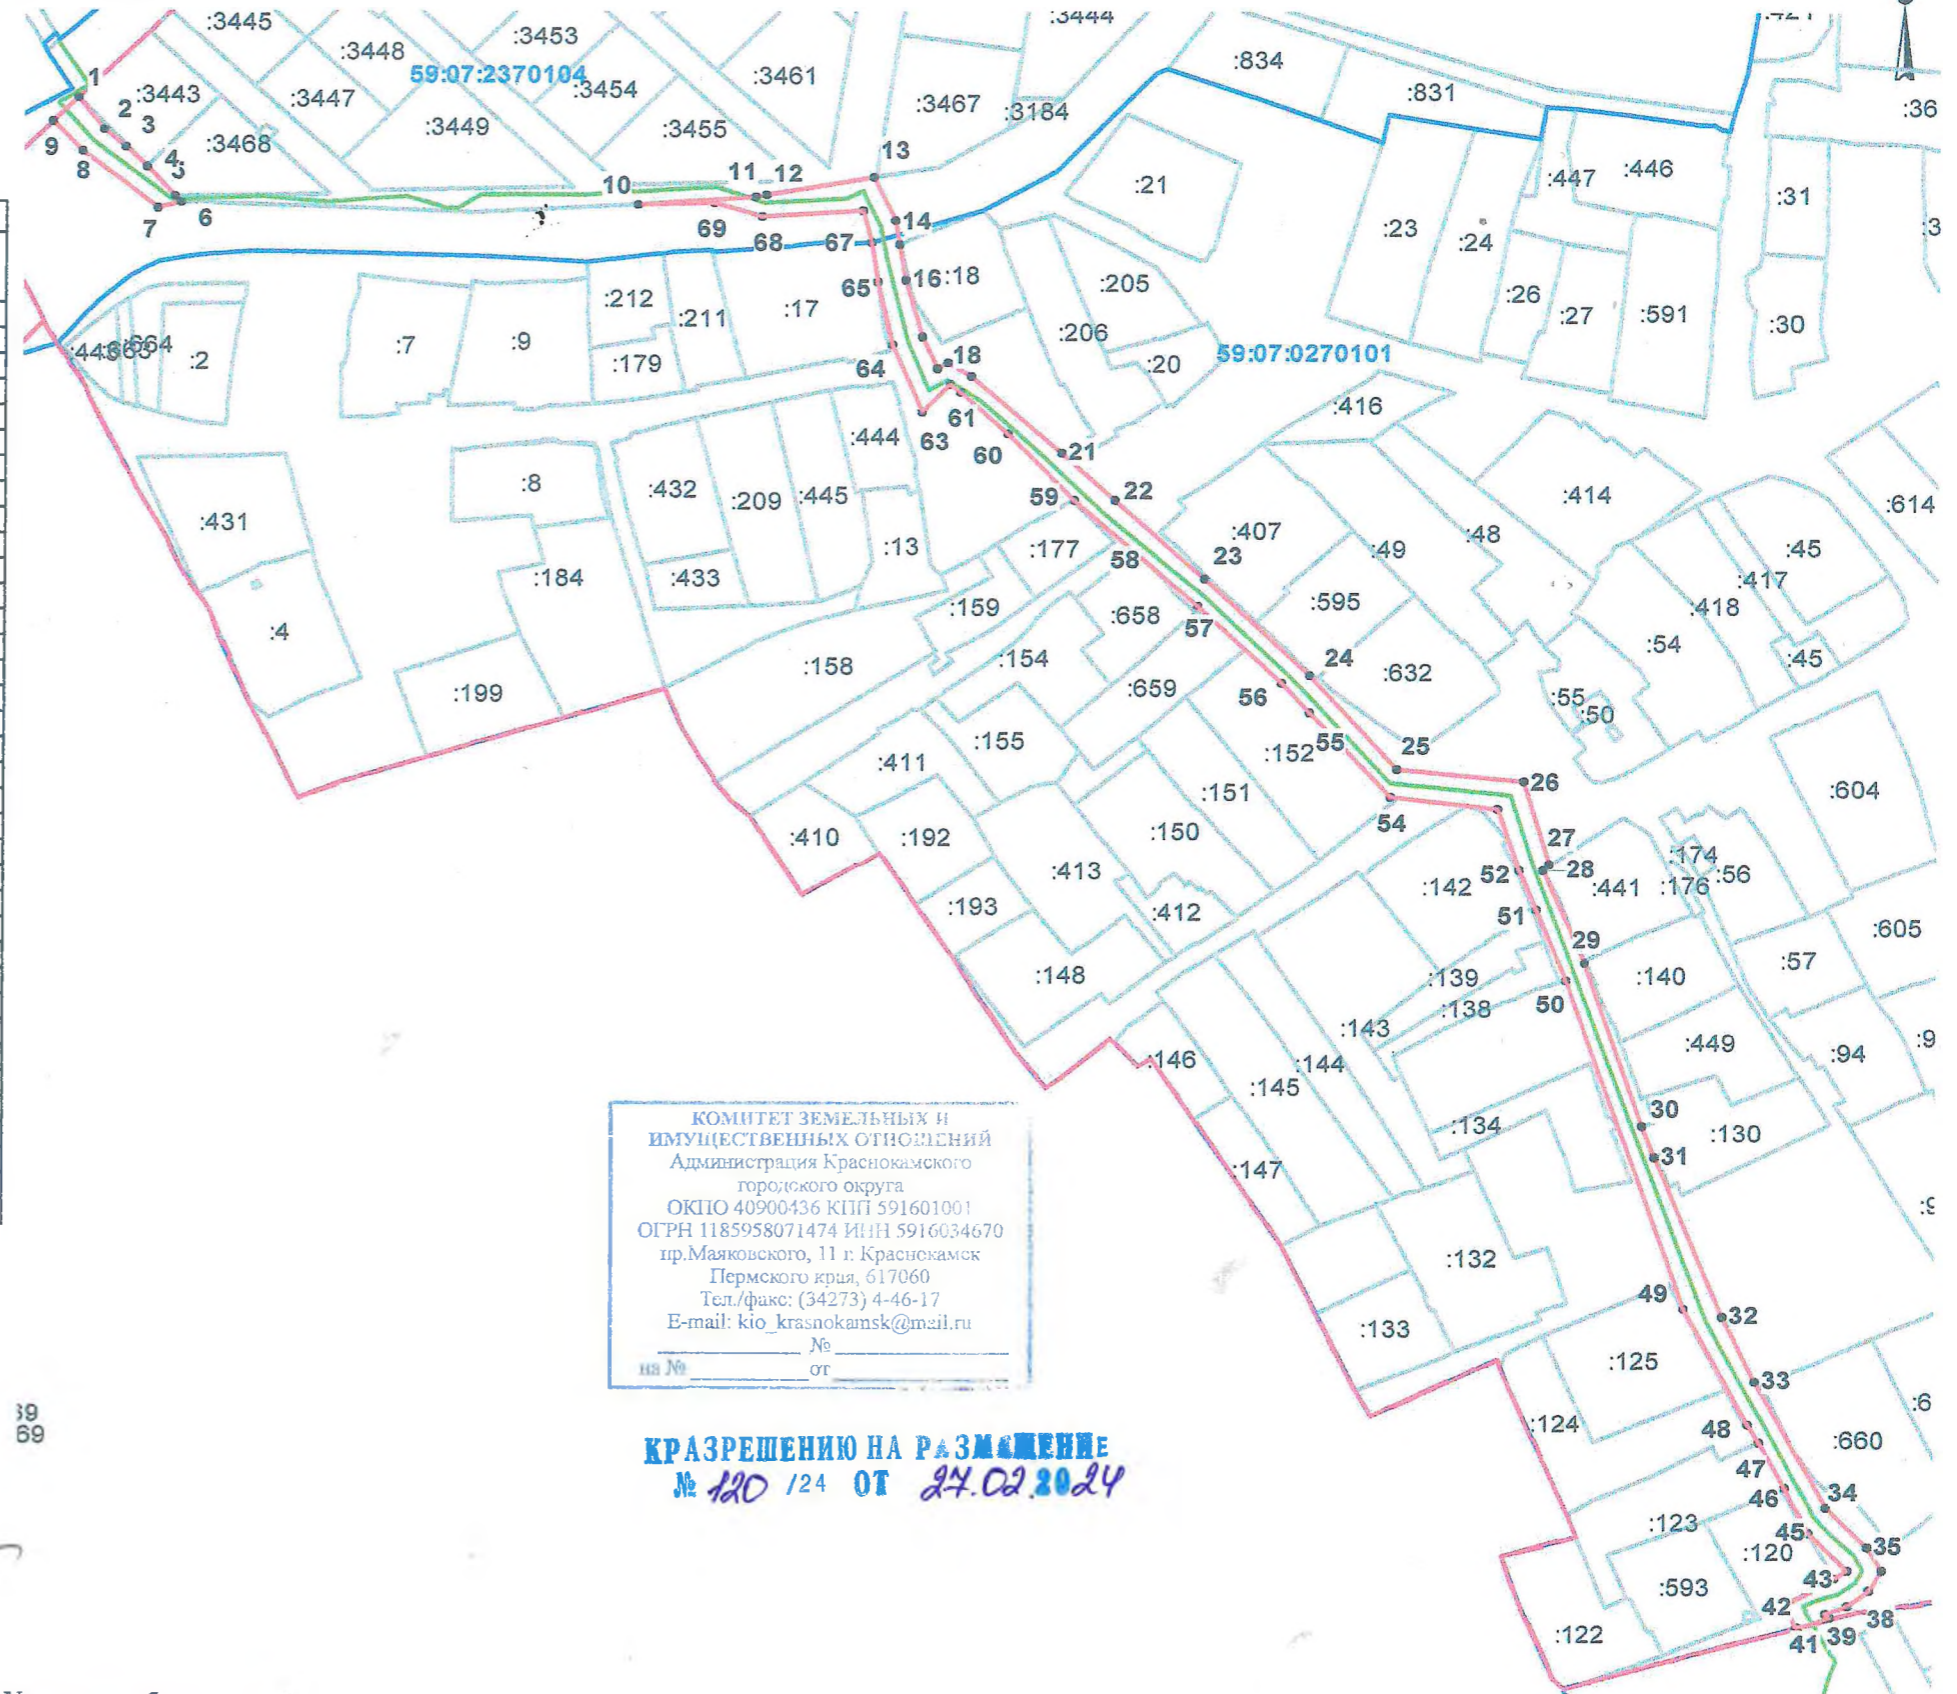

КОМИТЕТ ЗЕМЕЛЬНЫХ И ИМУЩЕСТВЕННЫХ ОТНОШЕНИЙ
Администрация Краснокамского городского округа
ОКПО 40900436 КПП 591601001
ОГРН 1185958071474 ИНН 5916034670
пр.Маяковского, 11 г. Краснокамск
Пермского края, 617060
Тел./факс: (34273) 4-46-17
E-mail: kio_krasnokamsk@mail.ru

КРАЗРЕШЕНИЮ НА РАЗМЕЩЕНИЕ
№ 120 /24 ОТ 27.02.2024

Описание границ смежных землепользователей:

- от т.1 до т.4 земли общего пользования
- от т.4 до т.6 участок с кадастровым №59:07:2370104:3468
- от т.4 до т.6 участок с кадастровым №59:07:2370104:3184
- от т.6 до т.1 земли общего пользования
- от т.10 до т.13 участок с кадастровым №59:07:2370104:3184
- от т.13 до т.30 земли общего пользования
- от т.30 до т.31 участок с кадастровым №59:07:0270101:130
- от т.31 до т.42 земли общего пользования
- от т.42 до т.43 участок с кадастровым №59:07:0270101:120
- от т.43 до т.46 земли общего пользования
- от т.46 до т.47 участок с кадастровым №59:07:0270101:123
- от т.47 до т.48 участок с кадастровым №59:07:0270101:124
- от т.48 до т.54 земли общего пользования
- от т.54 до т.56 участок с кадастровым №59:07:0270101:152
- от т.56 до т.10 земли общего пользования

- Условные обозначения:**
- граница предполагаемых к использованию земель
 - ОКС
 - граница учтенных земельных участков
 - граница кадастрового квартала
 - проектируемый газопровод
 - существующий газопровод
 - кадастровый номер земельного участка
 - номер кадастрового квартала

Масштаб 1:2500