АДМИНИСТРАЦИЯ КРАСНОКАМСКОГО ГОРОДСКОГО ОКРУГА

РАЗРЕШЕНИЕ
на размещение объекта
N 123 /24 от « 6 » марта 2024 год

Комитет земельных и имущественных отношений администрации Краснокамского городского округа

Разрешает Публичному акционерному обществу «Россети Урал» (ПАО «Россети Урал»), ОГРН 1056604000970, ИНН 6671163413, юридический адрес: 620026, Свердловская область, г. Екатеринбург, ул. Мамина-Сибиряка, д. 140, тел.:8 (3435) 23-04-66, email:cecr@cht.mrsk-ural.ru.
использование земельного участка (части земельного участка, земель государственной неразграниченной собственности): Строительство ТП 10/0,4, ВЛ 10 кВ, ВЛ 0,4 кВ с установкой ПУ для электроснабжения СНТ «У ОКСа» Краснокамский район..
на землях: государственной неразграниченной собственности.
Местоположение: Пермский край, Краснокамский городской округ, в границах кадастровых кварталов 59:07:2500101, согласно прилагаемой схеме предполагаемых к использованию земель или части земельного участка.
Кадастровый номер земельного участка: -
способ размещения: наземный, надземный.
площадь: 557 кв.м.
Разрешение выдано на срок: бессрочно.
Согласование осуществления рубок деревьев, кустарников, расположенных в границах земельного участка, части земельного участка или земель: -.
Обязанность лиц, получивших разрешение, выполнить предусмотренные статьей 39.35 Земельного кодекса Российской Федерации требования в случае, если использование земель или земельных участков привело к порче или уничтожению плодородного слоя почвы в границах таких земель или земельных участков.
Сведения о досрочном прекращении действия разрешения со дня предоставления земельного участка физическому или юридическому лицу и сроки направления уполномоченным органом заявителю уведомления о предоставлении земельного участка таким лицам: в течении 10 календарных дней.
Дополнительные условия использования участка:
Территория, согласно схеме, расположена в зонах с особыми условиями использования территории:
- Охранная зона ВЛ-10 КВ ПС Волеги Ф.№ 24 (59:07-6.301);
- Публичный сервитут ВЛ-10КВ ОТ ПС Волеги ф.№ 24 (59:07-6.1100).
ПАО «Россети Урал»:
- решение на размещение объекта не дает право на строительство и (или) реконструкцию объектов, не указанных в решении о размещении объектов;
- до момента размещения объекта осуществить согласование с собственниками объектов инфраструктуры, в т.ч. транспортной, расположенных в пределах земельного участка, указанного на прилагаемой схеме;
- соблюдать Правила охраны электрических сетей, установленные постановлением Правительства Российской Федерации от 24.02.2009 № 160 «О порядке установления охранных зон объектов электросетевого хозяйства и

особых условий использования земельных участков, расположенных в границах таких зон»;

- соблюдать Правила благоустройства территории Краснокамского городского округа, утвержденные решением Краснокамской городской Думы от 24.04.2019 № 61.

В соответствии с пунктом 7(2) Положения о порядке и условиях размещения объектов на землях или земельных участках, находящихся в государственной или муниципальной собственности, на территории Пермского края без предоставления земельных участков и установления сервитутов, утвержденным постановлением Правительства Пермского края от 22.07.2015 № 478-п, предоставить в комитет земельных и имущественных отношений администрации Краснокамского городского округа в течении 1 месяца с момента размещения объектов материалы контрольной геодезической съемки размещенных объектов на бумажном и электронном носителях на безвозмездной основе.

приложение: схема предполагаемых к использованию земель или части земельного участка на 1 л. в 1 экз.

И.о. председателя комитета земельных
и имущественных отношений администрации
Краснокамского городского округа Ю.А. Отинова

Ю.Н. Шаранова,
2-06-70 (доб. 711)

Схема предполагаемого использования земель или части земельного участка

Объект: "Строительство ТП 10/0,4, ВЛ 10 кВ, ВЛ 0,4 КВ с установкой ПУ для электроснабжения СНТ "У ОКСа" Краснокамский район (4500087985)"

Площадь земель или части земельного участка: 557 кв.м.

Местоположение: Пермский край, Краснокамский городской округ

Категория земель: Земли сельскохозяйственного назначения

Вид разрешенного использования: -

КРАЗРЕШЕНИЮ НА РАЗМЕЩЕНИЕ № 123/24 ОТ 06.03.2024г.

Ведомость координат, МСК-59		
№№ точек	Координаты, м	
	X	Y
1	527614.99	2190663.54
2	527623.56	2190655.90
3	527640.48	2190651.23
4	527645.79	2190670.51
5	527629.98	2190674.87
6	527630.10	2190675.47
7	527616.35	2190678.91

КОМИТЕТ ЗЕМЕЛЬНЫХ И ИМУЩЕСТВЕННЫХ ОТНОШЕНИЙ
Администрация Краснокамского городского округа
ОКПО 40900436 КПП 591601001
ОГРН 1185958071474 ИНН 5916034670
пр.Маяковского, 11 г. Краснокамск
Пермского края, 617060
Тел./факс: (34273) 4-46-17
E-mail: kio_krasnokamsk@mail.ru
№
на № от

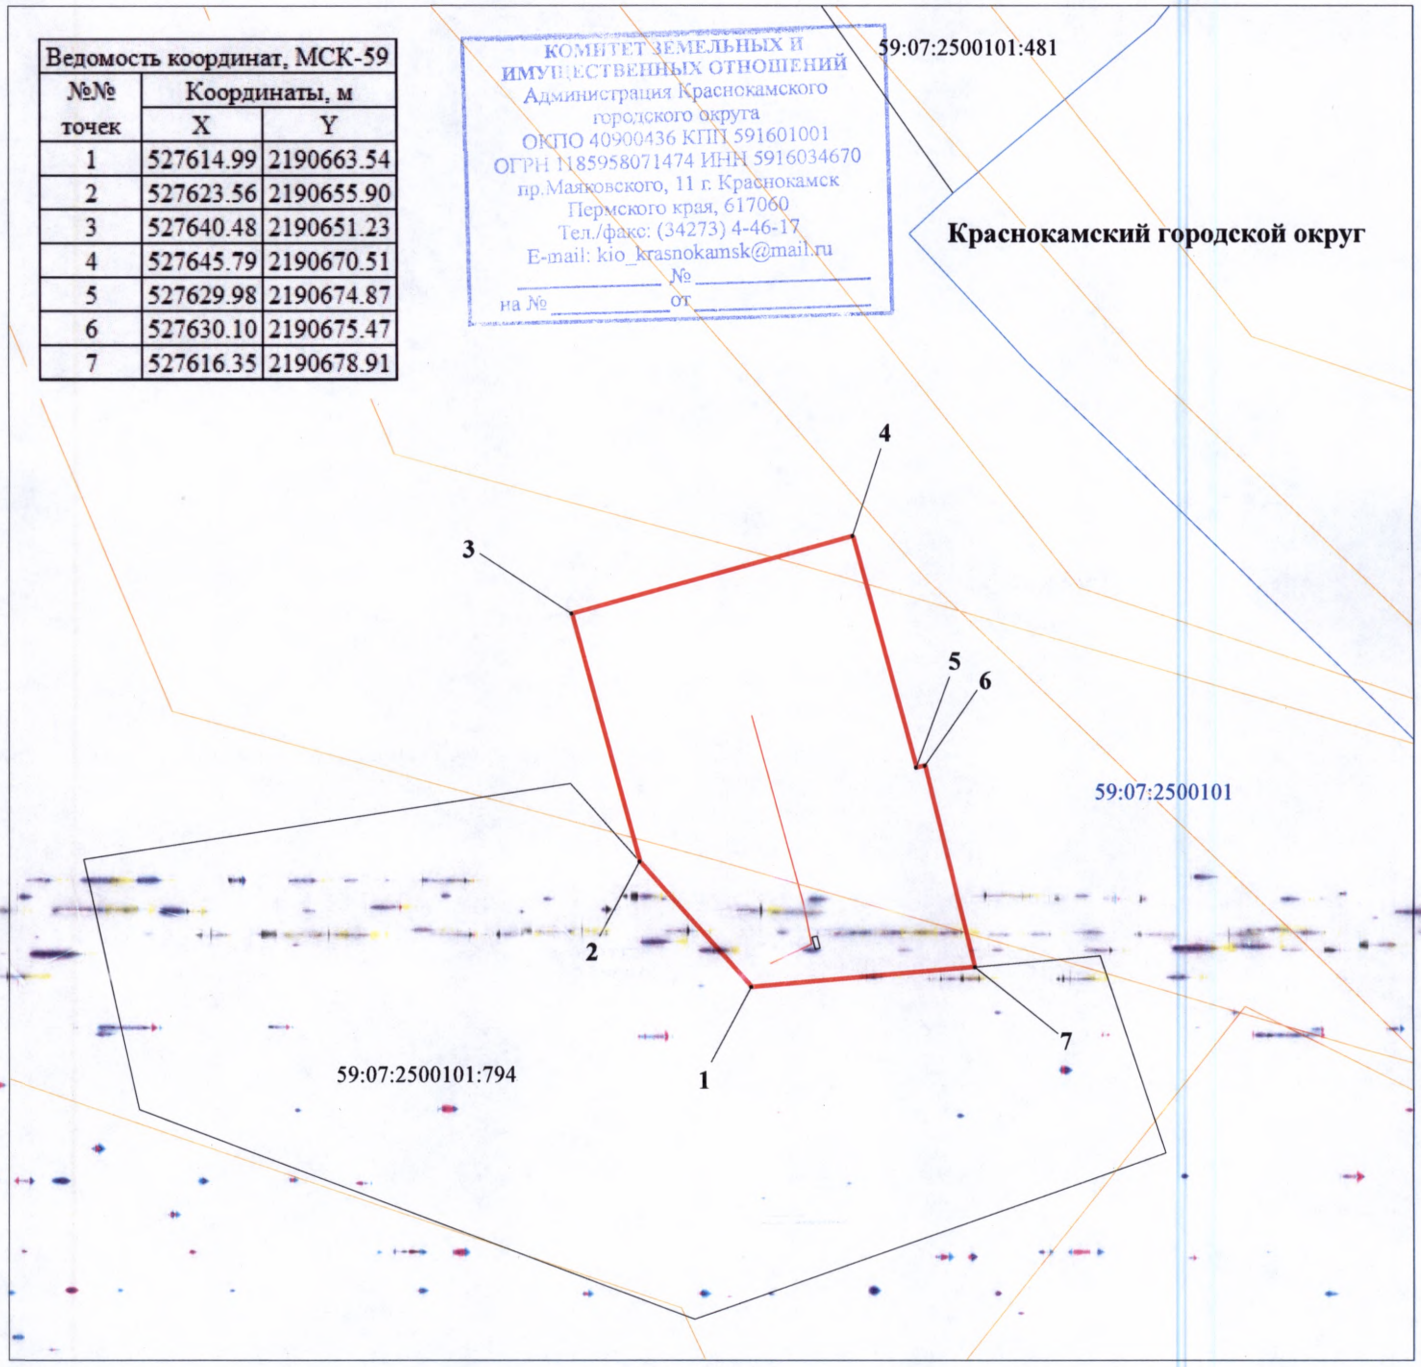

М 1:500

Условные обозначения:

59:07:2500101	кадастровый номер квартала
59:07:2500101:794	кадастровый номер земельного участка
	граница кадастрового квартала
	существующая часть границы, сведения о которой достаточны для определения её местоположения
	граница вновь образованного земельного участка
•	поворотная точка границы участка
1	надпись номера вновь образованной точки
	проектируемая линия ВЛ 0,4 кВ
	ЗОУИТ

Описание границ смежных землепользователей:

1-2, 7-1 - 59:07:2500101:794

2-7 - свободные муниципальные земли

Заявитель ПАО "Россети Урал"

по доверенности № 59 АА 4474773 от 23.01.2024 Луценко С.А.

Россия, г.Пермь
КАДАСТРОВЫЙ ИНЖЕНЕР
ЛУЦЕНКО Светлана Альфредовна
СНИЛС 029-337-902-68
Идентификационный номер квалификационного аттестата 59-11-257