АДМИНИСТРАЦИЯ КРАСНОКАМСКОГО ГОРОДСКОГО ОКРУГА

РАЗРЕШЕНИЕ
на размещение объекта
N 132 /24 от «21» марта 2024 год

Комитет земельных и имущественных отношений администрации Краснокамского городского округа

Разрешает Публичному акционерному обществу «Россети Урал» (ПАО «Россети Урал»), ОГРН 1056604000970, ИНН 6671163413, юридический адрес: 620026, Свердловская область, г. Екатеринбург, ул. Мамина-Сибиряка, д. 140, тел.:8 (3435) 23-04-66, email:cecr@cht.mrsk-ural.ru.
использование земельного участка (части земельного участка, земель государственной неразграниченной собственности): Строительство ВЛ 0,4 кВ с установкой ПУ для электроснабжения с. Черная.
на землях: государственной неразграниченной собственности.
Местоположение: Пермский край, Краснокамский городской округ, с. Черная, в границах кадастрового квартала 59:07:0580106, в границах земельного участка 59:07:0000000:6520, согласно прилагаемой схеме предполагаемых к использованию земель или части земельного участка.
Кадастровый номер земельного участка: -
способ размещения: наземный, надземный.
площадь: 333 кв.м.
Разрешение выдано на срок: бессрочно.
Согласование осуществления рубок деревьев, кустарников, расположенных в границах земельного участка, части земельного участка или земель: -.
Обязанность лиц, получивших разрешение, выполнить предусмотренные статьей 39.35 Земельного кодекса Российской Федерации требования в случае, если использование земель или земельных участков привело к порче или уничтожению плодородного слоя почвы в границах таких земель или земельных участков.
Сведения о досрочном прекращении действия разрешения со дня предоставления земельного участка физическому или юридическому лицу и сроки направления уполномоченным органом заявителю уведомления о предоставлении земельного участка таким лицам: в течении 10 календарных дней.
Дополнительные условия использования участка:
Территория, согласно схеме, расположена в зонах с особыми условиями использования территории:
- Охранная зона ВЛ-6 КВ ОТ ПС ЗАПАЛЬТА Ф.3 (59:07-6.219);
- Охранная зона ВЛ-6 КВ ОТ ПС ЗАПАЛЬТА Ф.3 (59:07-6.1074);
- Охранная зона ВЛ 0,4 кВ с установкой ПУ для электроснабжения села Черная (4500069244) (59:07- 6.2204);
- Охранная зона ВЛ 0,4 кВ с установкой ПУ для электроснабжения села Черная (4500081104) (59:07- 6.2348).
ПАО «Россети Урал»:
- решение на размещение объекта не дает право на строительство и (или) реконструкцию объектов, не указанных в решении о размещении объектов;

- до момента размещения объекта осуществить согласование с собственниками объектов инфраструктуры, в т.ч. транспортной, расположенных в пределах земельного участка, указанного на прилагаемой схеме;
- соблюдать Правила охраны электрических сетей, установленные постановлением Правительства Российской Федерации от 24.02.2009 № 160 «О порядке установления охранных зон объектов электросетевого хозяйства и особых условий использования земельных участков, расположенных в границах таких зон»;
- соблюдать Правила благоустройства территории Краснокамского городского округа, утвержденные решением Краснокамской городской Думы от 24.04.2019 № 61.

В соответствии с пунктом 7(2) Положения о порядке и условиях размещения объектов на землях или земельных участках, находящихся в государственной или муниципальной собственности, на территории Пермского края без предоставления земельных участков и установления сервитутов, утвержденным постановлением Правительства Пермского края от 22.07.2015 № 478-п, предоставить в комитет земельных и имущественных отношений администрации Краснокамского городского округа в течении 1 месяца с момента размещения объектов материалы контрольной геодезической съемки размещенных объектов на бумажном и электронном носителях на безвозмездной основе.

приложение: схема предполагаемых к использованию земель или части земельного участка на 1 л. в 1 экз.

И.о. председателя комитета земельных
и имущественных отношений администрации
Краснокамского городского округа Ю.А. Отинова

Ю.Н. Шаранова,
2-06-70 (доб. 711)

Схема предполагаемого использования земель или части земельного участка

Объект: "Строительство ВЛ 0,4 кВ с установкой ПУ для электроснабжения села Черная (4500087911, 4500087425)"

Площадь земель или части земельного участка: 333 кв.м.

Местоположение: Пермский край, Краснокамский городской округ, с. Черная

Категория земель: Земли населённых пунктов

Вид разрешенного использования: -

К РАЗРЕШЕНИЮ НА РАЗМЕЩЕНИЕ № 132/24 ОТ 21.03.2024г.

КОМИТЕТ ЗЕМЕЛЬНЫХ И ИМУЩЕСТВЕННЫХ ОТНОШЕНИЙ Администрации Краснокамского городского округа Пермского края, 617060 Тел./факс: (34273) 4-46-17 E-mail: kio_krasnokamsk@mail.ru № от

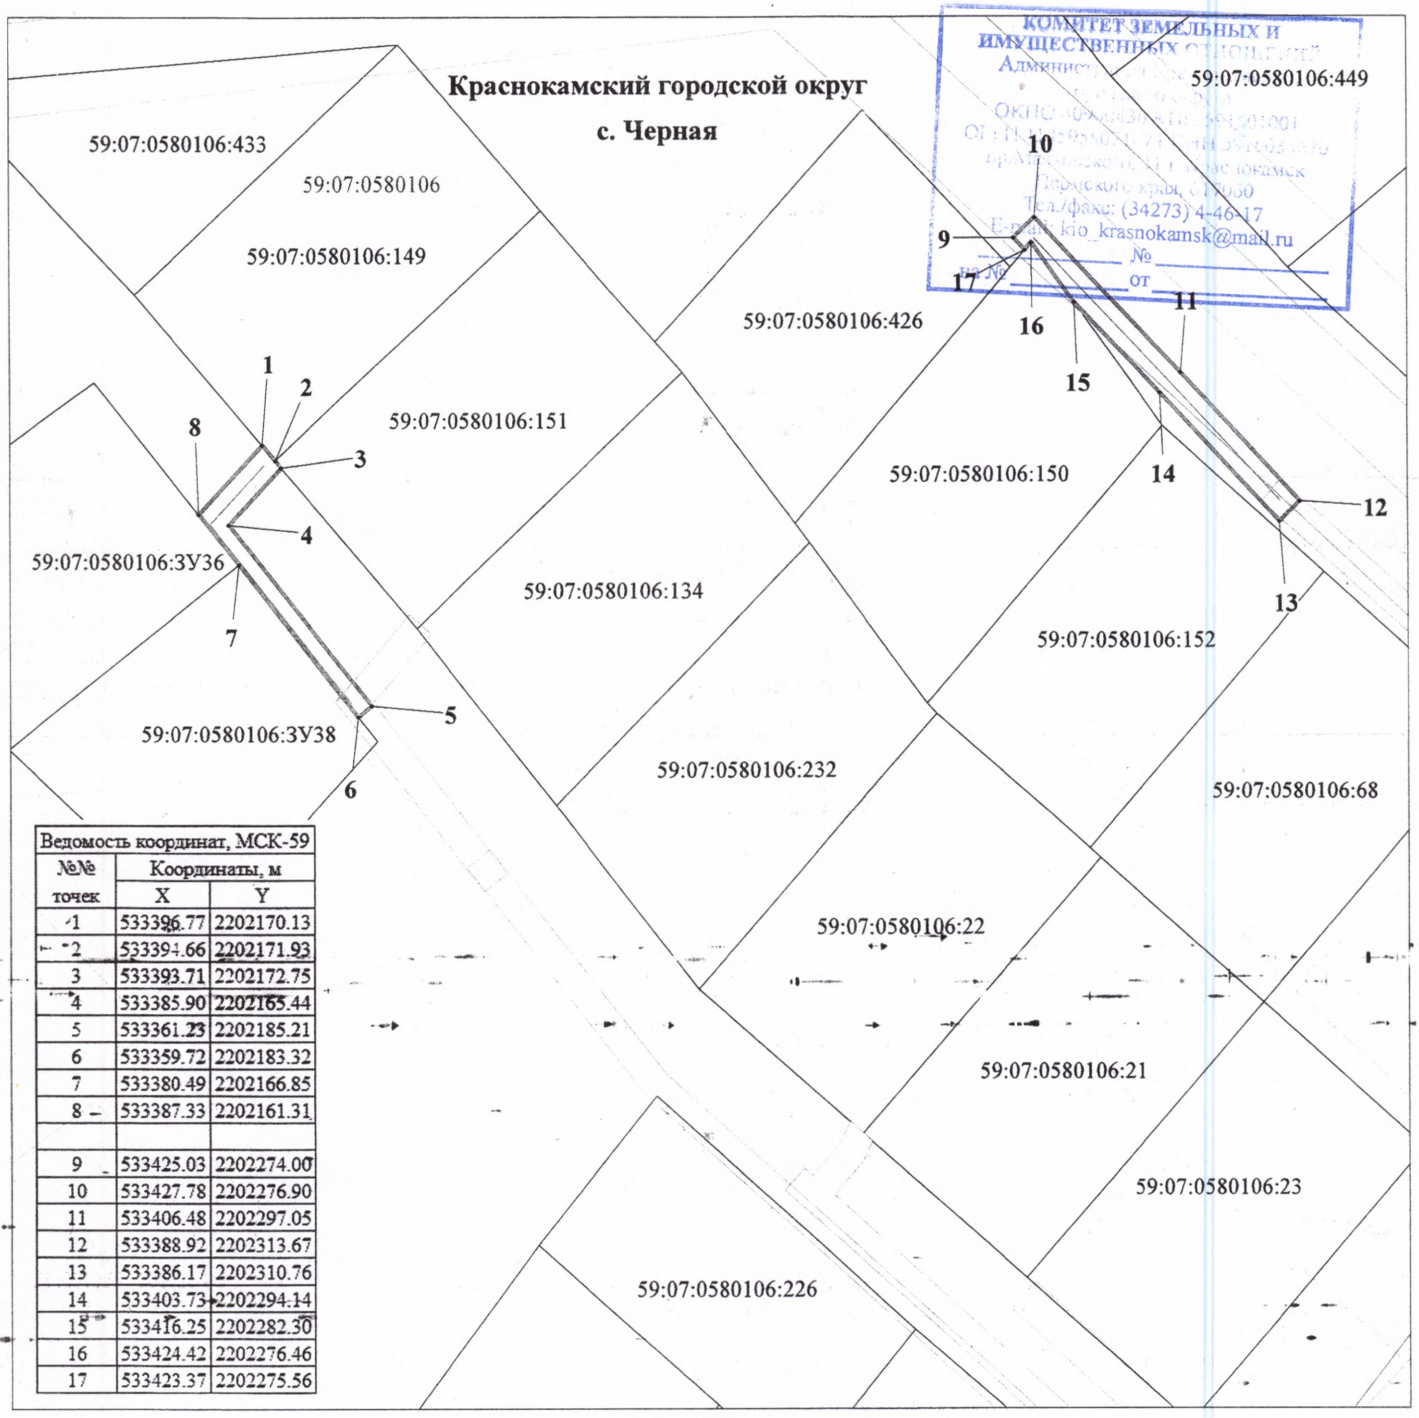

Ведомость координат, МСК-59		
№№ точек	Координаты, м X	Y
1	533396.77	2202170.13
2	533394.66	2202171.93
3	533393.71	2202172.75
4	533385.90	2202165.44
5	533361.23	2202185.21
6	533359.72	2202183.32
7	533380.49	2202166.85
8	533387.33	2202161.31
9	533425.03	2202274.00
10	533427.78	2202276.90
11	533406.48	2202297.05
12	533388.92	2202313.67
13	533386.17	2202310.76
14	533403.73	2202294.14
15	533416.25	2202282.30
16	533424.42	2202276.46
17	533423.37	2202275.56

М 1:1000

Условные обозначения:

59:07:0580106 — кадастровый номер квартала
59:07:0580106:149 — кадастровый номер земельного участка
граница кадастрового квартала
существующая часть границы, сведения о которой достаточны для определения её местоположения
граница вновь образованного земельного участка
поворотная точка границы участка
1 — надпись номера вновь образованной точки
проектируемая линия ВЛ 0,4 кВ
ЗОУИТ

Описание границ смежных землепользователей:

1-2 - 59:07:0580106:149
2-3 - 59:07:0580106:151
3-6, 8-1, 9-15, 17-9 - свободные муниципальные земли
6-7 - 59:07:0580106:3У38
7-8 - 59:07:0580106:3У36
15-17 - 59:07:0580106:150

КАДАСТРОВЫЙ ИНЖЕНЕР ПУЦЕНКО Светлана Альфредовна СНИЛС 029-887-902-68 Россия, г.Пермь Квалификационный аттестат 59-11-257 Номер квалификационного аттестата

Заявитель ПАО "Россети Урал"

по доверенности № 59 АА 4474773 от 23.01.2024 Пуценко С.А.