АДМИНИСТРАЦИЯ КРАСНОКАМСКОГО ГОРОДСКОГО ОКРУГА

РАЗРЕШЕНИЕ
на размещение объекта
N 134 /24 от «21» марта 2024 год

Комитет земельных и имущественных отношений администрации Краснокамского городского округа

Разрешает Публичному акционерному обществу «Россети Урал» (ПАО «Россети Урал»), ОГРН 1056604000970, ИНН 6671163413, юридический адрес: 620026, Свердловская область, г. Екатеринбург, ул. Мамина-Сибиряка, д. 140, тел.:8 (3435) 23-04-66, email:cecr@cht.mrsk-ural.ru.
использование земельного участка (части земельного участка, земель государственной неразграниченной собственности): Строительство ВЛ 0,4 кВ с установкой ПУ для электроснабжения д. Даньки.
на землях: государственной неразграниченной собственности.
Местоположение: Пермский край, Краснокамский городской округ, д. Даньки, в границах кадастровых кварталов 59:07:0650101, согласно прилагаемой схеме предполагаемых к использованию земель или части земельного участка.
Кадастровый номер земельного участка: -
способ размещения: наземный, надземный.
площадь: 209 кв.м.
Разрешение выдано на срок: бессрочно.
Согласование осуществления рубок деревьев, кустарников, расположенных в границах земельного участка, части земельного участка или земель: -.
Обязанность лиц, получивших разрешение, выполнить предусмотренные статьей 39.35 Земельного кодекса Российской Федерации требования в случае, если использование земель или земельных участков привело к порче или уничтожению плодородного слоя почвы в границах таких земель или земельных участков.
Сведения о досрочном прекращении действия разрешения со дня предоставления земельного участка физическому или юридическому лицу и сроки направления уполномоченным органом заявителю уведомления о предоставлении земельного участка таким лицам: в течении 10 календарных дней.
Дополнительные условия использования участка:
Территория, согласно схеме, расположена в зонах с особыми условиями использования территории:
- Зона с особыми условиями использования - Приаэродромная территория аэродрома аэропорта Большое Савино (59:32-6.553);
- Охранная зона ВЛ-0,4 КВ ОТ ТП-135 (59:07-6.56);
- Публичный сервитут для размещения объекта электросетевого хозяйства «ВЛ-0,4 КВ ОТ ТП-30135» (59:07-6.1444).
ПАО «Россети Урал»:
- решение на размещение объекта не дает право на строительство и (или) реконструкцию объектов, не указанных в решении о размещении объектов;
- до момента размещения объекта осуществить согласование с собственниками объектов инфраструктуры, в т.ч. транспортной, расположенных в пределах земельного участка, указанного на прилагаемой схеме;

- соблюдать правила охранных зон воздушного пространства, установленные Постановлением Правительства Российской Федерации от 11.03.2010 № 138 «Об утверждении Федеральных правил использования воздушного пространства Российской Федерации»;
- соблюдать Правила охраны электрических сетей, установленные постановлением Правительства Российской Федерации от 24.02.2009 № 160 «О порядке установления охранных зон объектов электросетевого хозяйства и особых условий использования земельных участков, расположенных в границах таких зон»;
- соблюдать Правила благоустройства территории Краснокамского городского округа, утвержденные решением Краснокамской городской Думы от 24.04.2019 № 61.

В соответствии с пунктом 7(2) Положения о порядке и условиях размещения объектов на землях или земельных участках, находящихся в государственной или муниципальной собственности, на территории Пермского края без предоставления земельных участков и установления сервитутов, утвержденным постановлением Правительства Пермского края от 22.07.2015 № 478-п, предоставить в комитет земельных и имущественных отношений администрации Краснокамского городского округа в течении 1 месяца с момента размещения объектов материалы контрольной геодезической съемки размещенных объектов на бумажном и электронном носителях на безвозмездной основе.

приложение: схема предполагаемых к использованию земель или части земельного участка на 1 л. в 1 экз.

И.о. председателя комитета земельных
и имущественных отношений администрации
Краснокамского городского округа Ю.А. Отинова

Ю.Н. Шаранова,
2-06-70 (доб. 711)

Схема предполагаемого использования земель или части земельного участка

Объект: "Строительство ВЛ 0,4 кВ с установкой ПУ для электроснабжения деревни Даньки (4500088669)"

Площадь земель или части земельного участка: 209 кв.м.

Местоположение: Пермский край, Краснокамский городской округ, д. Даньки

Категория земель: Земли населённых пунктов

Вид разрешенного использования: -

КОМИТЕТ ЗЕМЕЛЬНЫХ И ИМУЩЕСТВЕННЫХ ОТНОШЕНИЙ
Администрация Краснокамского городского округа
ОКПО 40900436 КПП 591601001
ОГРН 1185958071474 ИНН 5916034670
пр.Маяковского, 11 г. Краснокамск
Пермского края, 617060
Тел./факс: (34273) 4-46-17

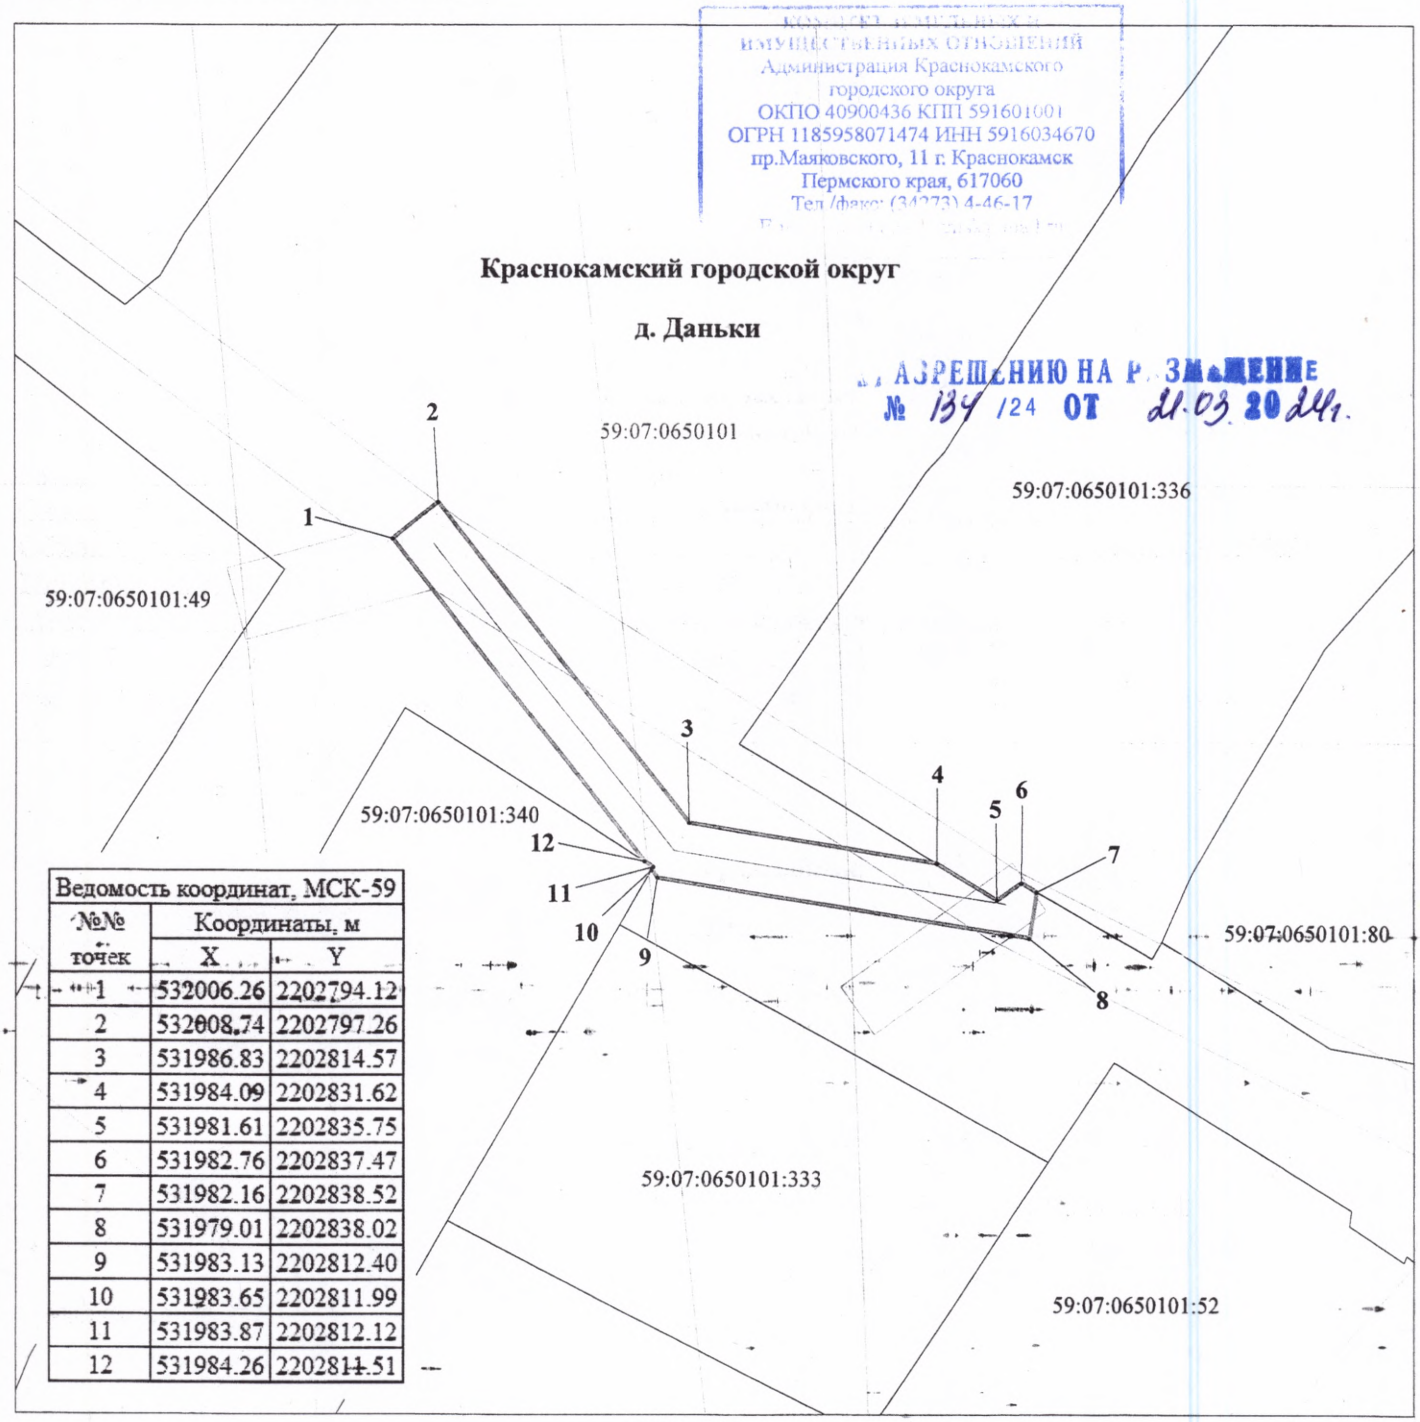

РАЗРЕШЕНИЮ НА РАЗМЕЩЕНИЕ
№ 134 /24 ОТ 21.03.2024г.

Ведомость координат, МСК-59		
№№ точек	Координаты, м	
	X	Y
1	532006.26	2202794.12
2	532008.74	2202797.26
3	531986.83	2202814.57
4	531984.09	2202831.62
5	531981.61	2202835.75
6	531982.76	2202837.47
7	531982.16	2202838.52
8	531979.01	2202838.02
9	531983.13	2202812.40
10	531983.65	2202811.99
11	531983.87	2202812.12
12	531984.26	2202811.51

М 1:500

Условные обозначения:

59:07:0650101	кадастровый номер квартала
59:07:0650101:336	кадастровый номер земельного участка
	граница кадастрового квартала
	существующая часть границы, сведения о которой достаточны для определения её местоположения
	граница вновь образованного земельного участка
•	поворотная точка границы участка
1	надпись номера вновь образованной точки
	проектируемая линия ВЛ 0,4 кВ
	ЗОУИТ

Описание границ смежных землепользователей:

1-4, 7-10, 12-1 - свободные муниципальные земли
4-7 - 59:07:0650101:336
10-12 - 59:07:0650101:340

Заявитель ПАО "Россети Урал"

по доверенности № 59 АА 4474773 от 23.01.2024 **Луценко С.А.**

Россия, г.Пермь
КАДАСТРОВЫЙ ИНЖЕНЕР
ЛУЦЕНКО Светлана Альфредовна
СНИЛС 029-337-902-68
Идентификационный номер квалификационного аттестата 59-11-257