



АДМИНИСТРАЦИЯ КРАСНОКАМСКОГО ГОРОДСКОГО ОКРУГА

РАЗРЕШЕНИЕ

на размещение объекта

№ 195 /24 от «24» апреля 2024 год

Комитет земельных и имущественных отношений администрации Краснокамского городского округа

Разрешает Акционерному обществу «Газпром газораспределение Пермь» (Краснокамский филиал), ОГРН 1025900512670, ИНН 5902183841, юридический адрес: г. Пермь, ул. Петропавловская, 43; почтовый адрес: 617060, Пермский край, г. Краснокамск, ул. Геофизиков, 5, тел./факс (34273) 4-30-45, 7-30-87.

использование земельного участка (части земельного участка, земель государственной неразграниченной собственности): газопровод для транспортировки природного газа под давлением до 1,2 МПа включительно, для размещения которых не требуется разрешения на строительство.

на землях: муниципальной собственности.

Местоположение: Пермский край, Краснокамский городской округ, д. Семичи (подключение по ул. Виноградная, в районе дома б) на части земельного участка с кадастровым номером 59:07:2370104:4774 согласно прилагаемой схеме предполагаемых к использованию земель или части земельного участка.

Кадастровый номер земельного участка: -

способ размещения: подземный.

площадь: 1776 кв.м.

Разрешение выдано на срок: 12 месяцев.

Согласование осуществления рубок деревьев, кустарников, расположенных в границах земельного участка, части земельного участка или земель: не требуется.

Обязанность лиц, получивших разрешение, выполнить предусмотренные статьей 39.35 Земельного кодекса Российской Федерации требования в случае, если использование земель или земельных участков привело к порче или уничтожению плодородного слоя почвы в границах таких земель или земельных участков.

Сведения о досрочном прекращении действия разрешения со дня предоставления земельного участка физическому или юридическому лицу и сроки направления уполномоченным органом заявителю уведомления о предоставлении земельного участка таким лицам: в течении 10 календарных дней.

Дополнительные условия использования участка:

Территория, согласно схеме, расположена в зоне с особыми условиями использования территории:

- приаэродромная территория аэродрома аэропорта Большое Савино (59:32-6.553);

- охранная зона ВЛ-0.4кВ ф.Быт1 от КТП-30315, ВЛ-0.4кВ ф.Быт2 от КТП-30315, ВЛ-0.4кВ ф.Быт3 от КТП-30315 (59:07-6.793);

- публичный сервитут для размещения объекта электросетевого хозяйства «ВЛ-0,4 кВ ф.Быт 1 от КТП-30315, ВЛ-0,4 кВ ф.Быт2 от КТП-30315, ВЛ-0,4 кВ ф.Быт3 от КТП-30315» (59:07-6.1183);
- публичный сервитут для размещения объекта электросетевого хозяйства «ВЛ-0,4кВ от КТП-30315» (59:07-6.1320).

В границах земельного участка расположено:

- сооружение с кадастровым номером 59:07:2370104:3722 (КТП, ВКЛ-6 кВ, ВЛ-0,4 кВ. Состав сложной вещи: Технологический комплекс в составе: протяженность ВЛ - 6 кВ 579 п.м, протяженность ВЛ -0,4 кВ - 1867 п.м, протяженность КЛ-6 кВ - 41 п.м, КПП - 1 шт.).

АО «Газпром газораспределение Пермь»:

- решение на размещение объекта не дает право на строительство и (или) реконструкцию объектов, не указанных в решении о размещении объектов;
- до момента размещения объекта осуществить согласование с собственниками объектов инфраструктуры, в т.ч. транспортной, расположенных в пределах земельного участка, указанного на прилагаемой схеме;
- соблюдать правила охранных зон воздушного пространства, установленные Постановлением Правительства Российской Федерации от 11.03.2010 № 138 «Об утверждении Федеральных правил использования воздушного пространства Российской Федерации»;
- соблюдать Правила охраны электрических сетей, установленные постановлением Правительства Российской Федерации от 24.02.2009г. № 160 «О порядке установления охранных зон объектов электросетевого хозяйства и особых условий использования земельных участков, расположенных в границах таких зон»;
- соблюдать Правила благоустройства территории Краснокамского городского округа, утвержденные решением Краснокамской городской Думы от 24.04.2019 № 61.

В соответствии с пунктом 7(2) Положения о порядке и условиях размещения объектов на землях или земельных участках, находящихся в государственной или муниципальной собственности, на территории Пермского края без предоставления земельных участков и установления сервитутов, утвержденным постановлением Правительства Пермского края от 22.07.2015 № 478-п, предоставить в комитет земельных и имущественных отношений администрации Краснокамского городского округа в течении 1 месяца с момента размещения объектов материалы контрольной геодезической съемки размещенных объектов на бумажном и электронном носителях на безвозмездной основе.

приложение: схема предполагаемых к использованию земель или части земельного участка на 1 л. в 1 экз.

Председатель комитета земельных и имущественных отношений администрации Краснокамского городского округа



Ю.А. Отинова

Олешкевич О.Н.,
2-06-70 (доб. 716)

Схема предполагаемых к использованию земель или части земельного участка

Объект: газопровод для транспортировки природного газа под давлением до 1.2 Мпа включительно

Местоположение: Пермский край, г.о. Краснокамский, д. Семичи (подключение по ул. Виноградная, в районе дома 6)

Площадь земель или части земельного участка, кв.м **1776**

Категория земель: земли населённых пунктов

Вид разрешенного использования: для строительства газопровода

КРАЗРЕШЕНИЮ НА РАЗМЕЩЕНИЕ
№ 195 /24 ОТ 24.04.2024



Описание границ смежных землепользователей:

от т.1 до т.4,
от т.5 до т.9,
от т.10 до т.11,
от т.12 до т.15,
от т.16 до т.26
от т.4 до т.5,
от т.26 до т.10
от т.9 до т.1
от т.11 до т.12
от т.15 до т.16

земельный участок с кадастровым номером 59:07:2370104:4774

земельный участок с кадастровым номером 59:07:2370104:4773

земельный участок с кадастровым номером 59:07:2370104:4801


земельный участок с кадастровым номером 59:07:2370104:3883

земельный участок с кадастровым номером 59:07:2370104:3885

КОМИТЕТ ЗЕМЕЛЬНЫХ И ИМУЩЕСТВЕННЫХ ОТНОШЕНИЙ
Администрация Краснокамского городского округа
ОКПО 40900436 КПП 591601001
ОГРН 1185958071474 ИНН 5916034670
пр.Маяковского, 11 г. Краснокамск Пермского края, 617060
Тел./факс: (34273) 4-46-17
E-mail: kio_krasnokamsk@mail.ru

на № _____ от _____


Обозначение характерных точек границ	Координаты (МСК-59), м	
	X	Y
1	527505.40	2210736.57
2	527501.03	2210745.70
3	527498.31	2210750.68
4	527476.29	2210788.57
5	527467.44	2210785.35
6	527478.47	2210764.94
7	527489.59	2210745.78
8	527492.11	2210741.16
9	527495.60	2210733.53
10	527475.40	2210790.38
11	527470.49	2210800.32
12	527449.41	2210792.22
13	527451.42	2210814.72
14	527458.81	2210859.63
15	527459.58	2210860.93
16	527461.08	2210871.03
17	527460.38	2210871.13
18	527461.51	2210881.75
19	527451.57	2210882.81
20	527449.73	2210865.54
21	527441.52	2210816.12
22	527438.51	2210791.99
23	527442.13	2210785.64
24	527448.02	2210784.64
25	527464.56	2210790.69
26	527466.48	2210787.13

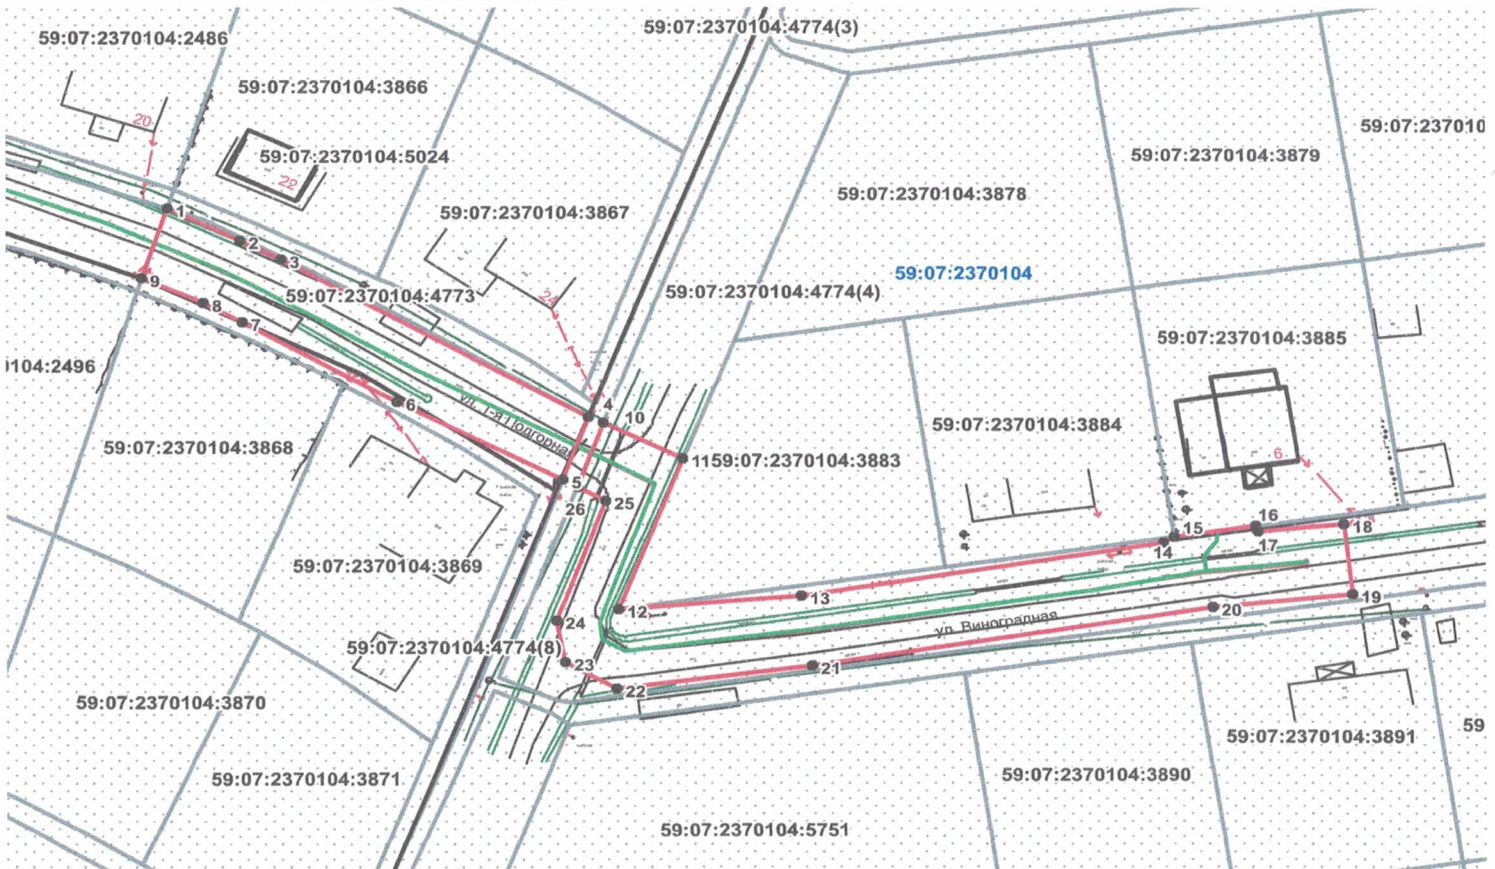

Масштаб 1:1000

Условные обозначения:

- граница предполагаемых к использованию земель
- граница учтенных земельных участков
- граница кадастрового квартала
- проектируемый газопровод
- существующий газопровод
- ОКС
- 59:07:2370104** номер кадастрового квартала
- 59:07:2370104:3885** кадастровый номер земельного участка

Заявитель  /А.В. Крапивин /
Верно