

Ситуационный план




Описание проектных решений

Проект разработан на основании задания заказчика.
 Реализацию проекта предполагается вести в несколько очередей, по мере финансирования проекта.
 К первой очереди проекта относится зона эспланады, далее зона парка.
 В проекте разработано комплексное благоустройство территории, позволяющее обеспечить комфортное и безопасное место досуга для всех категорий населения.

- Комплекс мер по благоустройству включает в себя следующие мероприятия:
1. Устройство твердых дорожных покрытий, площадок (в т.ч. мощение эспланады)
 2. Установку ограждения участка
 3. Установку осветительных приборов
 4. Монтаж малых архитектурных форм
 5. Санитарная рубка
 6. Посадка растений и газонных трав
 7. Устройство сцены
 8. Установка фонтана
 9. Строительство летнего кафе
 10. Восстановление зоны детского автодрома.
 11. Установка мини-футбольного поля
 12. Установка волейбольной площадки
 13. Установка многофункциональной спортивной площадки
 14. Устройство спортивной аллеи славы (5 порталов)
 15. Устройство скейт-зоны

Зонирование территории

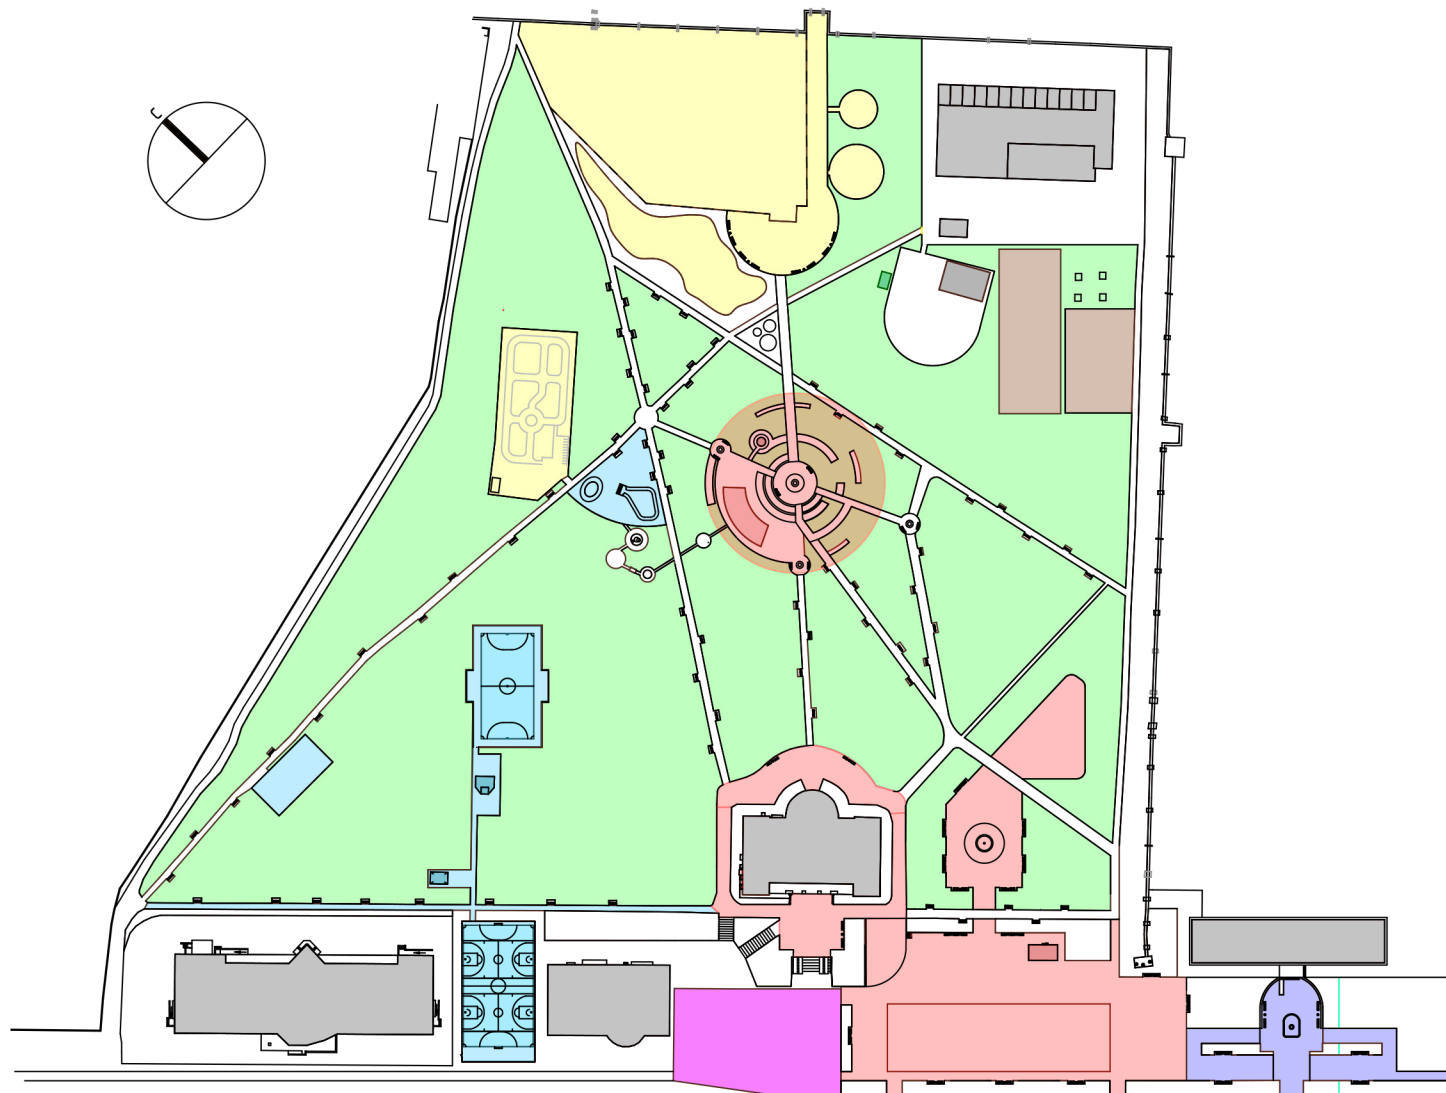

Экспликация функциональных зон

Обозн.	Наименование зоны
	Административная
	Культурно-деловая
	Спортивная
	Детская
	Лесо-парковая
	Коммерческая
	Парковка

Инв. N подл. Подпись и дата. Взам. инв. N

						19-КФ/2019			
						Пермский край, г. Краснокамск просп. Маяковского, 7А			
Изм.	Кол.	Лист	№ док	Подпись	Дата	Дизайн проект Парка культуры и отдыха, эспланады в г. Краснокамск	Стадия	Лист	Листов
Разраб.		Вороня А.О.			04.19		ДП	02	18
ГИП		Котельникова А.И.			04.19				
Н.контр.		Полежаев А.В.			04.19	Общие данные	ООО "КП-Пермь"		