



Акционерное общество
«Газпром газораспределение Пермь»
(АО «Газпром газораспределение Пермь»)

Филиал в г. Краснокамск

ул. Геофизиков, д. 5, г. Краснокамск,
Пермский край, Российская Федерация, 617060
тел.: +7(34273) 4-30-45

e-mail: post@red.ugaz.ru, www.ugaz.ru

ОКПО 03295605, ОГРН 1025900512670, ИНН 5902183841, КПП 591602801

01.03.24. № КФ-374/00.

на № _____ от _____

Комитет земельных и имущественных
отношений
Администрации Краснокамского
городского округа

пр-кт. Маяковского, д. 11,
г. Краснокамск, Краснокамский
городской округ, Пермский край, 617000
Тел./факс: 8(34273) 2-06-70
E-mail: kio_krasnokamsk@mail.ru

И.о. председателя комитета
Ю.А. Отиновой

На Ваш запрос № 895 от 21.02.2024 (вх. КФ-284 от 22.02.2024) Филиал в г. Краснокамск сообщает, что технической возможности подключения объекта капитального строительства, указанного в запросе имеется от существующего газопровода низкого давления.

В дальнейшем, при намерении юридических или физических лиц, являющихся собственником или арендатором земельного участка, указанного в запросе, осуществить подключение (технологическое присоединение) к сети газораспределения построенного на своем земельном участке объекта капитального строительства, ему необходимо направить в адрес Филиала в г. Краснокамск заявку в соответствии с действующими «Правилами подключения (технологического присоединения) газоиспользующего оборудования и объектов капитального строительства к сетям газораспределения» утвержденных Постановлением Правительства РФ от 13.09.2021 № 1547.

Бланк «заявки» с перечнем прилагаемых в ней документов, можно взять в Интернете на сайте АО «Газпром газораспределение Пермь», или в ЕЦПУ в г. Краснокамск, ул. Геофизиков, 5 (тел. 8(34273) 7-41-46).

Плата за подключение (технологическое присоединение) объекта капитального строительства определяется в соответствии с п. 2 «Правил подключения...», утвержденных Постановлением Правительства РФ от 13.09.2021 № 1547 и в соответствии с Постановлением Министерства тарифного регулирования и энергетики Пермского края от 15.12.2023 №136-тп от 20.12.2023 № 137-тп.

Главный инженер

А.Н. Чурилов

И.М. Бажина
Тел. 8(34273) 4-05-05



Пермские тепловые сети
Филиал «Пермский»
ПАО «Т Плюс»
ул.Сибирская,67
г. Пермь, 614039

Тел.: +7 (342) 243-7859
факс: +7 (342) 243-6177
psk2@tplusgroup.ru
www.tplusgroup.ru

050324 № 51080-01-01425

на 898 от 20.02.2024
№ (вх. 51000-13-03499) (26.02.2024)

Комитет земельных и имущественных
отношений администрации
Краснокамского городского округа
Пермского края
И. о. председателя комитета
Ю. А. Отиновой

ул. Маяковского, 11, г. Краснокамск,
617060
тел./факс: (34273) 2-07-10
e-mail: kiozem_krasnokamsk@mail.ru

Информация о возможности подключения (технологического присоединения) к системе теплоснабжения

- 1. Наименование организации, выдавшей информацию о возможности подключения:** ПАО «Т Плюс».
- 2. Наименование заявителя:** Комитет земельных и имущественных отношений администрации Краснокамского городского округа Пермского края.
- 3. Наименование подключаемого объекта:** земельный участок с кадастровым номером 59:07:0011308:223, с целью использования: магазины.
- 4. Местонахождение подключаемого объекта:** г. Краснокамск, ул. Ленина.
- 5. Сведения о наличии/отсутствии технической возможности подключения:** возможность имеется. Возможные точки присоединения на существующих тепловых сетях: К-5-3-16 (К-1) на М5-05 (разв.) 2Ду250мм. Источник теплоснабжения: ТЭЦ-5.
- 6. Сведения о размере подключаемой тепловой нагрузке:** 0,25 Гкал/ч. ¹
- 7. Уточнение объема и перечня необходимых мероприятий для подключения объекта к системе теплоснабжения** возможно после подачи заявки и предоставления полного пакета документов для заключения договора о подключении (технологическом присоединении).

Технический директор – главный инженер

С. В. Гужев

1. Согласно Постановлению Правительства РФ от 30.11.2021 №2115 «Об утверждении Правил подключения (технологического присоединения) к системам теплоснабжения» п.12 «тепловая нагрузка, содержащаяся в информации о возможности подключения, выдаваемой по запросу органа местного самоуправления в целях подготовки градостроительного плана земельного участка или выдаваемой по запросу иных организаций, не указанных в пункте 22 настоящих Правил, а также выдаваемой при повторном обращении иных заявителей о выдаче информации о возможности подключения в отношении одного и того же объекта и (или) земельного участка, не учитывается при определении резерва пропускной способности тепловых сетей и (или) резерва мощности источника тепловой энергии и не формирует обязательств у организации, выдавшей указанную информацию».

Исп.: Ю. А. Демина тел. +7 (342) 243-7831



**Акционерное общество
«Коммунальные электрические сети
Краснокамского муниципального
района»**

Юридический адрес: 617060, Пермский край,
г. Краснокамск, ул. Коммунистическая, 18,
Почтовый адрес: 614068, г. Пермь, ул. Крисанова, 15
тел/факс (342) 206-88-07, E-mail: info@keskmr.ru
ОГРН 1165958089571
ИНН / КПП 5916031670 / 591601001

от 29.02.2024 № 233

на № 899 от 20.02.2024

О предоставлении информации

Исполняющему обязанности председателя
комитета земельных и имущественных
отношений администрации Краснокамского
городского округа Отиновой Ю.А.

617060, Пермский край, г. Краснокамск,
пр-т Маяковского, 11
E-mail: kio_krasnokamsk@mail.ru

Уважаемая Юлия Анатольевна!

По результатам рассмотрения Вашего обращения о возможности технологического присоединения объекта капитального строительства на земельном участке с кадастровым номером 59:07:0011308:223, расположенного по адресу: Пермский край, г. Краснокамск, ул. Ленина, площадью 1269 кв.м, к сетям электроснабжения АО «КЭС КМР» сообщаем следующее.

Услуга по технологическому присоединению оказывается в соответствии с требованиями Федерального закона от 26 марта 2003 года № 35-ФЗ «Об электроэнергетике» (далее – Закон) и Правилами технологического присоединения энергопринимающих устройств потребителей электрической энергии, объектов по производству электрической энергии, а также объектов электросетевого хозяйства, принадлежащих сетевым организациям и иным лицам, к электрическим сетям, утвержденными постановлением Правительства Российской Федерации от 27.12.2004 г. № 861 (далее – Правила).

Согласно пункта 7 Правила устанавливают следующую процедуру технологического присоединения. Подача заявки юридическим или физическим лицом (далее – заявитель), которое имеет намерение осуществить технологическое присоединение, реконструкцию энергопринимающих устройств и увеличение объема максимальной мощности, а также изменить категорию надежности электроснабжения, точки присоединения, виды производственной деятельности, не влекущие пересмотр (увеличение) величины максимальной мощности, но не изменяющие схему внешнего электроснабжения энергопринимающих устройств заявителя.

Следуя пунктам 8, 9, 10, 14 Постановления № 861 для заключения договора заявитель направляет заявку в сетевую организацию, в заявке должны быть указаны сведения и приложены копии документов в зависимости от конкретных условий и характеристик присоединяемых объектов.

В соответствии с подпунктом «б» пункта 2 Постановления Правительства № 588 от 11.06.2015 г. «О внесении изменений в Постановление Правительства Российской Федерации от 27.12.2004 г. № 861» (далее Постановление № 588) заявка направляется по формам согласно приложения № 4-7 Постановления № 588.


На основании вышеуказанного для технологического присоединения энергопринимающих устройств необходимо направить заявление, оформленное в соответствии с действующим законодательством.

Размер платы за технологическое присоединение определяется в соответствии с Постановлением Министерства тарифного регулирования и энергетики Пермского края от 23.11.2023 г. № 121-тп «Об установлении платы за технологическое присоединение к электрическим сетям территориальных сетевых организаций Пермского края на 2024 год».

Наличие сетей электроснабжения, находящихся в ведении АО «КЭС КМР» в границах данного земельного участка, нет.

Информацией о наличии сетей сторонних организаций в границах данного земельного участка не владеем.

Заместитель главного инженера

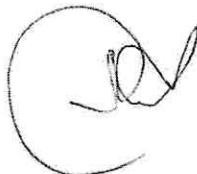

А.П. Максимов

Нижегородова Татьяна Владимировна, инженер ПТО
8 (34273) 4-70-46



МУНИЦИПАЛЬНОЕ УНИТАРНОЕ ПРЕДПРИЯТИЕ


«КРАСНОКАМСКИЙ ВОДОКАНАЛ»

ИНН 5916033317; КПП 591601001, ОГРН 1175958039619
р/с 40702810549770032387 в Волго-Вятский Банк Сбербанка РФ г. Нижний Новгород
617062, Пермский край, г. Краснокамск, ул. Промышленная, 5
тел. 8 (34273) 2-49-04, 2-49-06, факс. 2-49-01; эл. почта: vodokanalkrk@yandex.ru

01 МАР 2024 № 330
На № 896 от 20.02.2024

И.о. председателя комитета
земельных и имущественных
отношений администрации
Краснокамского городского округа

Ю. А. Отиновой

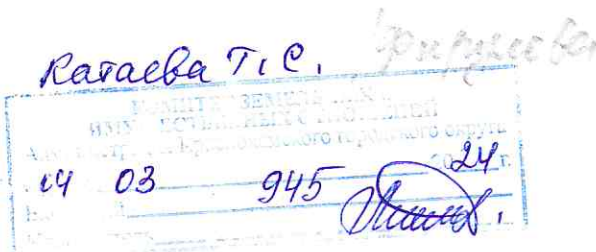

Уважаемая Юлия Анатольевна!

В ответ на Ваш запрос от 20.02.2024 № 896 (№ вх.533 от 28.02.2024 г.) о возможности подключения (технологического присоединения) объектов капитального строительства на участке с кадастровым номером 59:07:0011308:223 по адресу: Пермский край, г. Краснокамск, ул. Ленина, площадью 1269 кв.м, с видом разрешенного использования - магазины, вид права - аренда, сообщаем следующее:

- техническая возможность подключения к сетям водоснабжения и водоотведения имеется. Точки подключения к сетям указываются в технических условиях. Технические условия выдаются после подачи в МУП «Краснокамский водоканал» заявления в установленной форме (бланк заявления можно взять на сайте mupvodokanal.com в разделе «Абонентам» - «Бланки заявлений») и последующего рассмотрения его на техническом совете.

- оплата за подключение (технологическое присоединение) к сетям водоснабжения и водоотведения - согласно Постановления министерства тарифного регулирования и энергетики Пермского края от 08.11.2023 г. № 115-тп. Ставка тарифа за подключаемую нагрузку на покрытие расходов на подключение объектов заявителей составляет: для водопроводной сети - 5,21 тыс. руб. за 1 куб.м/сут.; для канализационной сети - 5,30 тыс. руб. за 1 куб.м/сут.

Схема расположения сетей прилагается.

Приложение: схема расположения сетей (М 1:2000) - на 1 л. в 1 экз.

Директор

П.Н. Мосюр



Публичное акционерное общество «Ростелеком»

МАКРОРЕГИОНАЛЬНЫЙ ФИЛИАЛ «УРАЛ»

ПЕРМСКИЙ ФИЛИАЛ

ул. Крупской, д.2,
г. Пермь, Россия, 614060
тел.: (342) 212-12-13, факс: (342) 236-17-34
e-mail: perm-mail@ural.rt.ru, www.rt.ru

№ _____
На № 897 от 20.02.2024г.

О выдаче заключения

**Комитет земельных и
имущественных отношений
Администрации города
Краснокамска
Пермского края**

**пр. Маяковского,11,
г. Краснокамск**



На территории земельного участка, расположенного по адресу: Пермский край, Краснокамский городской округ, г. Краснокамск, ул.Ленина, д.2,с кадастровым номером 59:07:0011308:223,площадью 1269 кв.м, расположены подземная телефонная кабельная канализация и подземная волоконно-оптическая линия связи ВОЛС , принадлежащие ПАО «Ростелеком». Дополнительно согласовать ВОЛС по адресу : г.Пермь,ул.Техническая,7,тел.83422819764.

1. При использовании земельного участка на основании Постановления Правительства РФ от 09.06.95 № 578 «Правил охраны линий и сооружений связи РФ» охранная зона линий связи составляет 2м по обе стороны от оси прохождения кабеля.
2. Все земляные работы в охранных зонах кабелей связи производить только в присутствии представителей ПАО «Ростелеком» с предварительной шурфовкой.
3. При производстве земляных работ обеспечить сохранность действующих сетей ПАО «Ростелеком». В случае нарушения существующих кабельных линий связи восстановление осуществить и за счёт средств заказчика.
4. По окончании работ исполнительную документацию на места пересечений и сближений передать в СЦ Прикамье,г.Краснокамск.пр.Мира.14.
5. В случае обнаружения при выполнении земляных работ кабельных линий связи, не обозначенных в плане застройки, необходимо прекратить земляные работы, принять неотложные меры по предохранению обнаруженных подземных кабелей связи от повреждений и вызвать на место работ представителя предприятия, эксплуатирующего эти линии связи.
6. При повреждении кабельной линии связи немедленно сообщить о повреждении предприятию связи по телефонам: 3422355223 (сотовый телефон 89519598813). Оказать помощь в быстрой ликвидации аварии, включая выделение


рабочей силы и механизмов. Неприятие указанных мер является основанием для предъявления претензии владельцем поврежденной линии связи.

С уважением,

Руководитель направления



В. В. Жилин

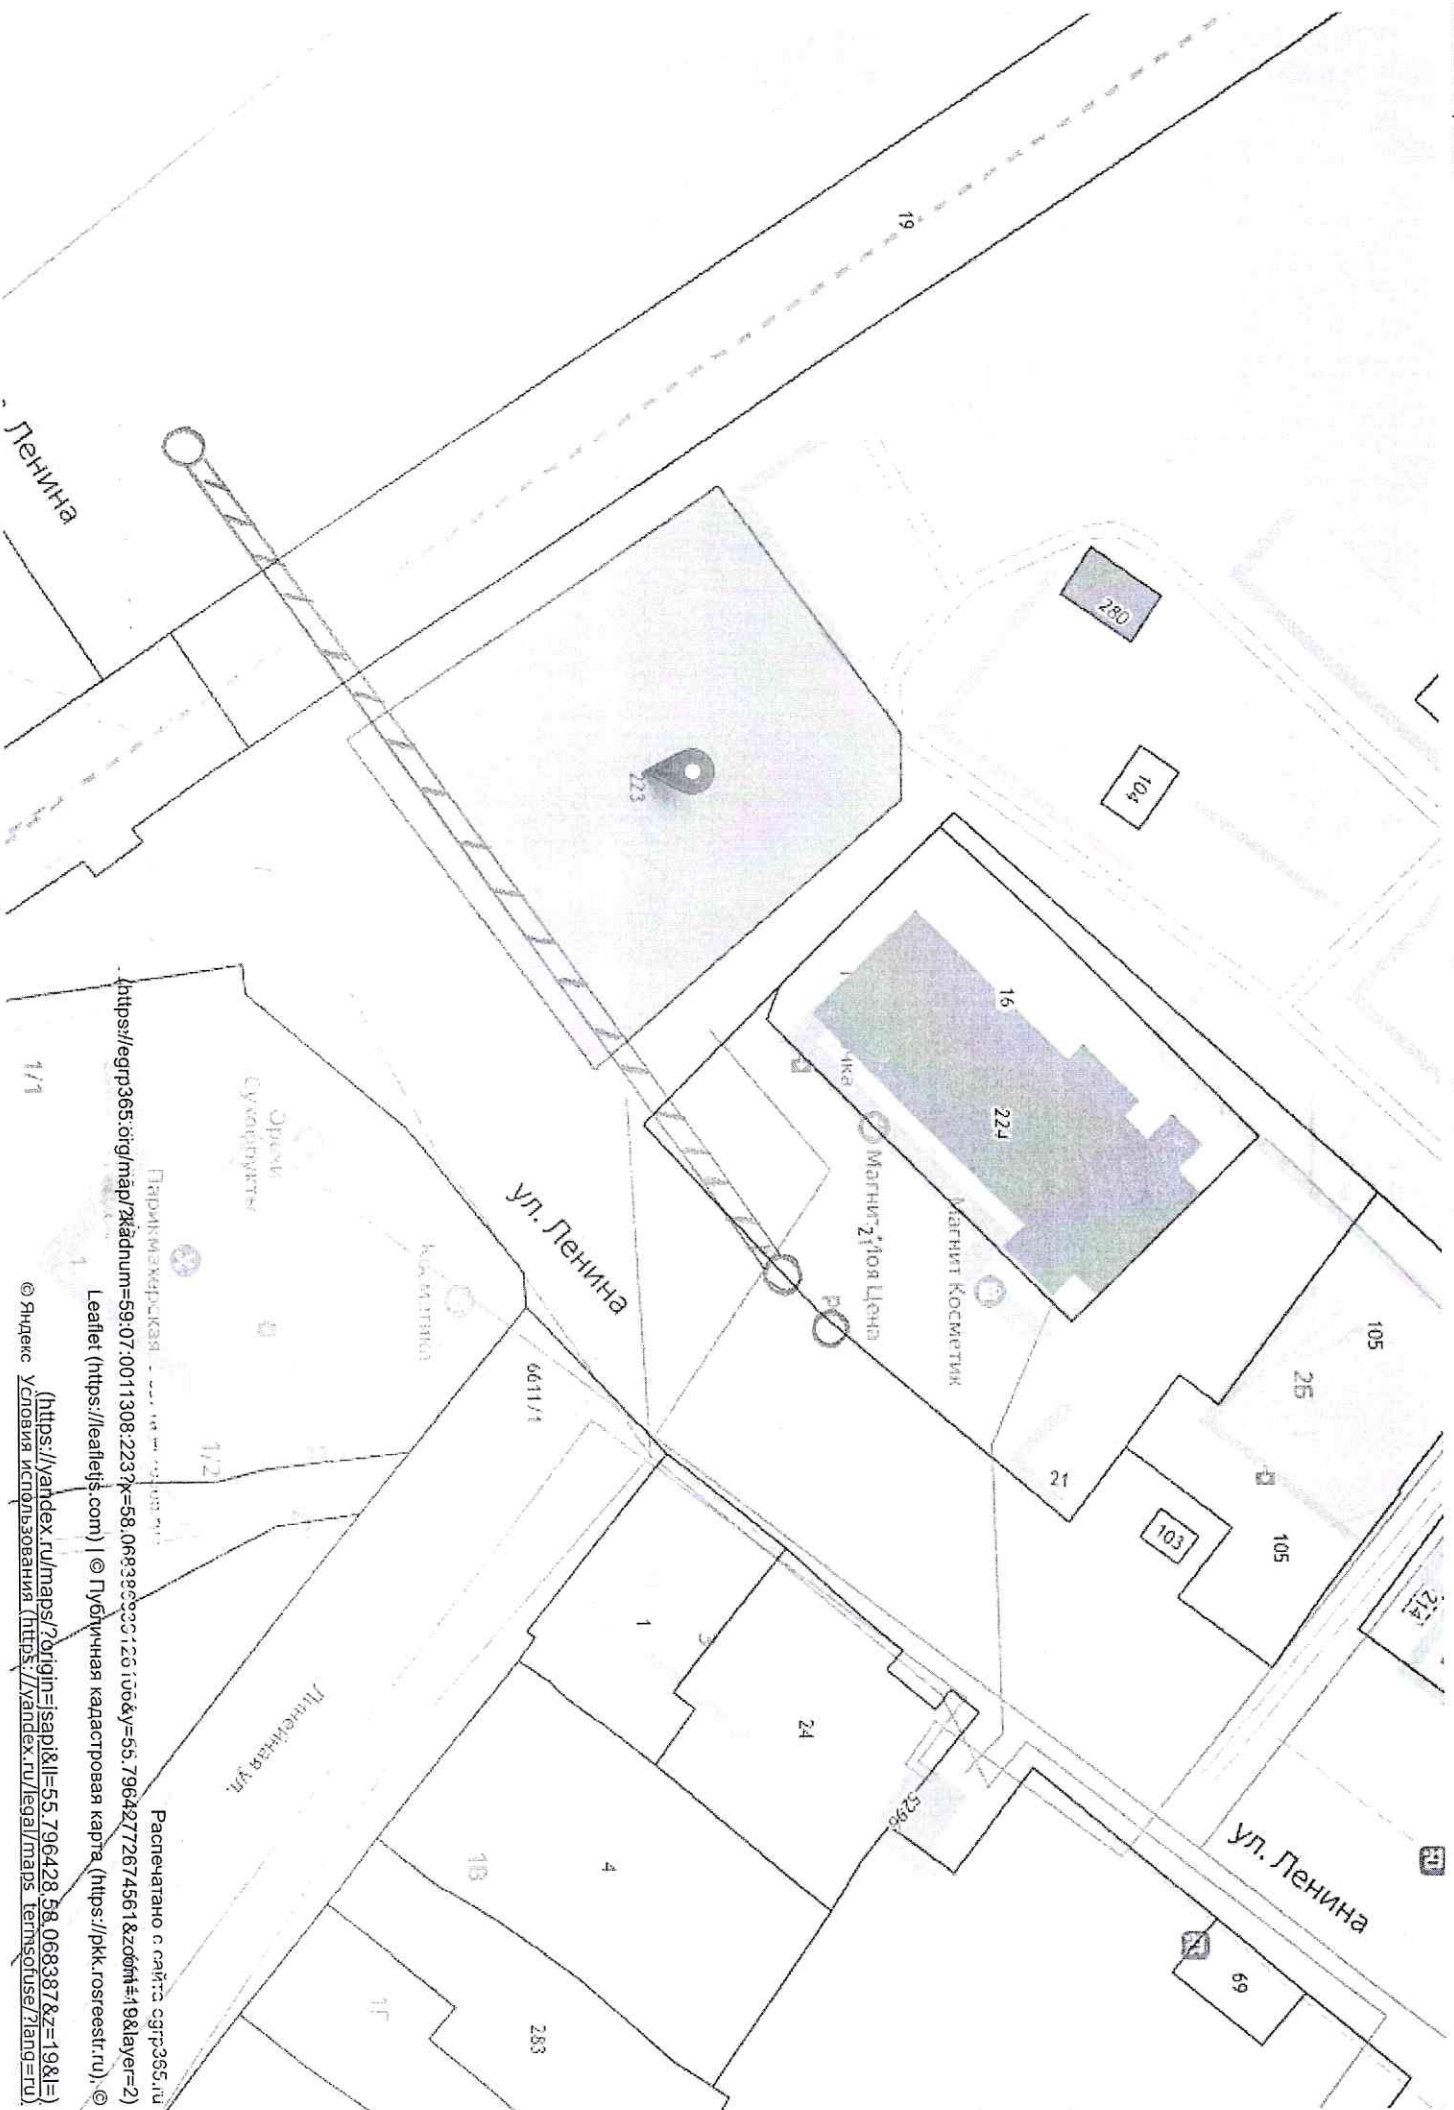

<https://eigr365.org/map/?kadnum=59:07:0011308:223?r=58,068387&z=55,79642772674561&zoom#19&laye=2>

Leaflet (<https://leafletjs.com/>) | © Публичная кадастровая карта (<https://rkk.gosreestr.ru/>)

© Яндекс Условная ипользования (https://yandex.ru/legal/terms_of_use/?lang=ru)

Распечатано с сайта: eigr365.ru

