



МУНИЦИПАЛЬНОЕ УНИТАРНОЕ ПРЕДПРИЯТИЕ

«КРАСНОКАМСКИЙ ВОДОКАНАЛ»

ИНН 5916033317; КПП 591601001, ОГРН 1175958039619
р/с 40702810549770032387 в Волго-Вятский Банк Сбербанка РФ г. Нижний Новгород
617062, Пермский край, г. Краснокамск, ул. Промышленная, 5
тел. 8 (34273) 2-49-04, 2-49-06, факс. 2-49-01; эл. почта: vodokanalkrk@yandex.ru

22 МАР 2024

№

492

На № 1678

от 18.03.2024

И.о. председателя комитета
земельных и имущественных
отношений администрации
Краснокамского городского округа

Ю. А. Отиновой

Уважаемая Юлия Анатольевна!

В ответ на Ваш запрос от 18.03.2024 г. № 1678 (вх. № 768 от 21.03.2024 г.) о возможности подключения (технологического присоединения) объекта капитального строительства на участке с кадастровым номером 59:07:0010603:842 по адресу: Пермский край, г. Краснокамск, ул. Чапаева, площадью 3947 кв.м, с видом разрешенного использования - среднеэтажная жилая застройка, вид права - аренда, сообщаем следующее.

Техническая возможность подключения к сетям водоснабжения и водоотведения имеется. Схема расположения сетей прилагается.

Оплата за подключение (технологическое присоединение) к сетям водоснабжения и водоотведения - согласно Постановления министерства тарифного регулирования и энергетики Пермского края от 08.11.2023 г. № 115-гп. Ставка тарифа за подключаемую нагрузку на покрытие расходов на подключение объектов заявителей составляет: для водопроводной сети - 5,21 тыс. руб. за 1 куб.м/сут.; для канализационной сети - 5,30 тыс. руб. за 1 куб.м/сут.

Приложение: схема расположения сетей (М 1:2000) - на 1 л. в 1 экз.


Директор

П.Н. Мосюр

Лист 6

Схема расположения листов

	1	2	3			
	4	5	6	7	8	
9	10	11	12	13	14	15
				16	17	
				18	19	

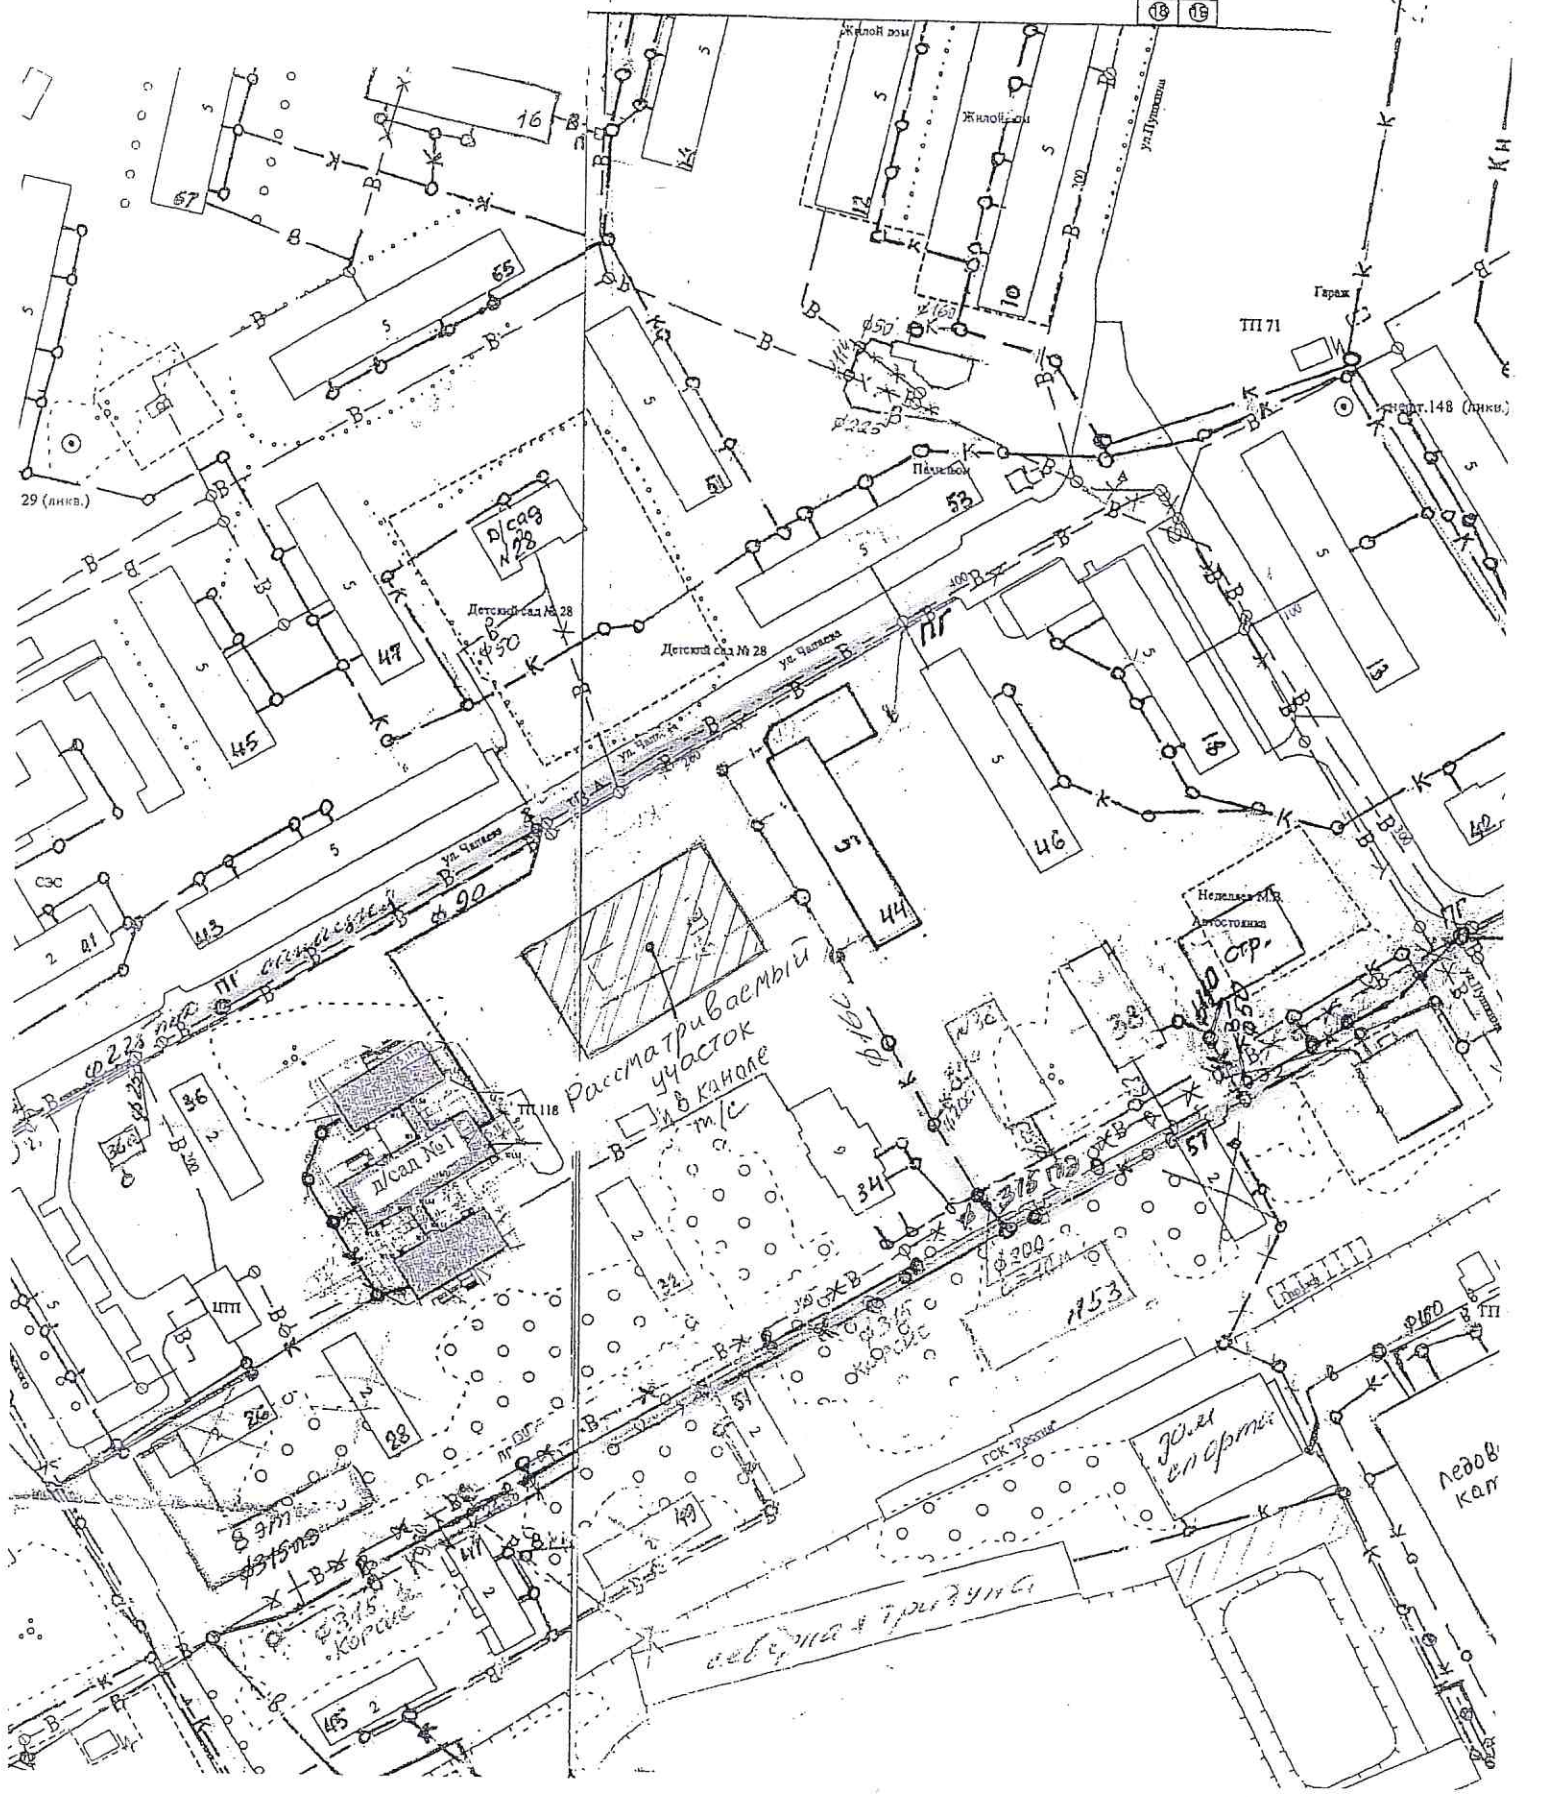

№ 220324 № 51030-01-0148
на 1702 от 19.03.2024
№ (вх. 51000-13-05090) № (19.03.2024)

Комитет земельных и имущественных
отношений администрации
Краснокамского городского округа
Пермского края
И. о. председателя комитета
Ю. А. Отиновой

ул. Маяковского, 11, г. Краснокамск,
617060
тел./факс: (34273) 2-07-10
e-mail: kiozem_krasnokamsk@mail.ru

**Информация о возможности подключения (технологического присоединения) к
системе теплоснабжения**

- 1. Наименование организации, выдавшей информацию о возможности подключения:** ПАО «Т Плюс».
- 2. Наименование заявителя:** Комитет земельных и имущественных отношений администрации Краснокамского городского округа Пермского края.
- 3. Наименование подключаемого объекта:** земельный участок с кадастровым номером 59:07:0010603:842, с целью использования: среднеэтажная застройка.
- 4. Местонахождение подключаемого объекта:** г. Краснокамск, ул. Чапаева.
- 5. Сведения о наличии/отсутствии технической возможности подключения:** возможность имеется. Возможные точки присоединения на существующих тепловых сетях: Т-1А-7-3 на М5-01А (разв.) 2Ду300мм. Источник теплоснабжения: ТЭЦ-5.
- 6. Сведения о размере подключаемой тепловой нагрузки:** 0,5 Гкал/ч. ¹
- 7. Уточнение объема и перечня необходимых мероприятий для подключения объекта к системе теплоснабжения возможно после подачи заявки и предоставления полного пакета документов для заключения договора о подключении (технологическом присоединении).**

Технический директор – главный инженер



С. В. Гужев

1. Согласно Постановлению Правительства РФ от 30.11.2021 №2115 «Об утверждении Правил подключения (технологического присоединения) к системам теплоснабжения» п.12 «тепловая нагрузка, содержащаяся в информации о возможности подключения, выдаваемой по запросу органа местного самоуправления в целях подготовки градостроительного плана земельного участка или выдаваемой по запросу иных организаций, не указанных в пункте 22 настоящих Правил, а также выдаваемой при повторном обращении иных заявителей о выдаче информации о возможности подключения в отношении одного и того же объекта и (или) земельного участка, не учитывается при определении резерва пропускной способности тепловых сетей и (или) резерва мощности источника тепловой энергии и не формирует обязательств у организации, выдавшей указанную информацию».



**Акционерное общество
«Коммунальные электрические сети
Краснокамского муниципального
района»**

Юридический адрес: 617060, Пермский край,
г. Краснокамск, ул. Коммунистическая, 18,
Почтовый адрес: 614068, г. Пермь, ул. Крисанова, 15
тел/факс (342) 206-88-07, E-mail: info@keskmr.ru
ОГРН 1165958089571
ИНН / КПП 5916031670 / 591601001


от 25.03.2024 № 351

на № 1690 от 19.03.2024

О предоставлении технических
условий, а также платы за
подключение к ним

Исполняющему обязанности председателя
комитета земельных и имущественных
отношений администрации г. Краснокамска
Отиновой Ю.А.

617060, Пермский край, г. Краснокамск,
пр-т Маяковского, 11
E-mail: kio_krasnokamsk@mail.ru

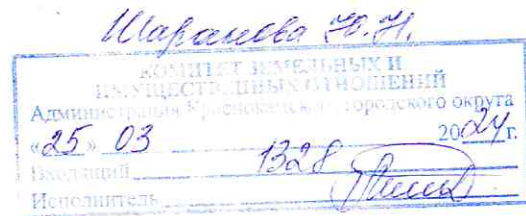

Уважаемая Юлия Анатольевна!

По результатам рассмотрения Вашего обращения о возможности технологического присоединения объекта капитального строительства на земельном участке с кадастровым номером 59:07:0010603:842, площадью 3947 кв.м, расположенного по адресу: Пермский край, г. Краснокамск, ул. Чапаева, к сетям электроснабжения АО «КЭС КМР» сообщаем следующее.

Услуга по технологическому присоединению оказывается в соответствии с требованиями Федерального закона от 26 марта 2003 года № 35-ФЗ «Об электроэнергетике» (далее – Закон) и Правилами технологического присоединения энергопринимающих устройств потребителей электрической энергии, объектов по производству электрической энергии, а также объектов электросетевого хозяйства, принадлежащих сетевым организациям и иным лицам, к электрическим сетям, утвержденными постановлением Правительства Российской Федерации от 27.12.2004 г. № 861 (далее – Правила).

Согласно пункта 7 Правила устанавливают следующую процедуру технологического присоединения. Подача заявки юридическим или физическим лицом (далее – заявитель), которое имеет намерение осуществить технологическое присоединение, реконструкцию энергопринимающих устройств и увеличение объема максимальной мощности, а также изменить категорию надежности электроснабжения, точки присоединения, виды производственной деятельности, не влекущие пересмотр (увеличение) величины максимальной мощности, но не изменяющие схему внешнего электроснабжения энергопринимающих устройств заявителя.

Следуя пунктам 8, 9, 10, 14 Постановления № 861 для заключения договора заявитель направляет заявку в сетевую организацию, в заявке должны быть указаны сведения и приложены копии документов в зависимости от конкретных условий и характеристик присоединяемых объектов.

В соответствии с подпунктом «б» пункта 2 Постановления Правительства № 588 от 11.06.2015 г. «О внесении изменений в Постановление Правительства Российской Федерации от 27.12.2004 г. № 861» (далее Постановление № 588) заявка направляется по формам согласно приложения № 4-7 Постановления № 588.


На основании вышеуказанного для технологического присоединения энергопринимающих устройств необходимо направить заявление, оформленное в соответствии с действующим законодательством.

Размер платы за технологическое присоединение определяется в соответствии с Постановлением Министерства тарифного регулирования и энергетики Пермского края от 23.11.2023 г. № 121-гп «Об установлении платы за технологическое присоединение к электрическим сетям территориальных сетевых организаций Пермского края на 2024 год».

Вдоль границ и по данному земельному участку проходят несколько кабельных линий от ТП-118, находящиеся в ведении АО «КЭС КМР»: 2КЛ-0,4 кВ – МКД ул. Чапаева, 46, 2КЛ-0,4 кВ – МКД ул. Карла Маркса, 36, 2КЛ-0,4 кВ – МКД ул. Карла Маркса, 38, а так же наличие сетей сторонних организаций в границах данного земельного участка от ТП-118: 2КЛ-0,4 кВ – МКД ул. Чапаева, 44, КЛ-0,4 кВ – КРЦ (ул. Чапаева, 44).

Приложение: схема прохождения кабельных линий – 1 л. в 1 экз.

Главный инженер

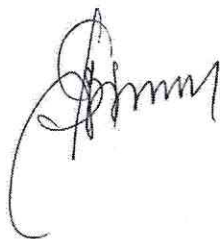


В.А. Оздобихин

Нижегородова Татьяна Владимировна, инженер ПТО
8 (34273) 4-70-46

010603:842

Найти

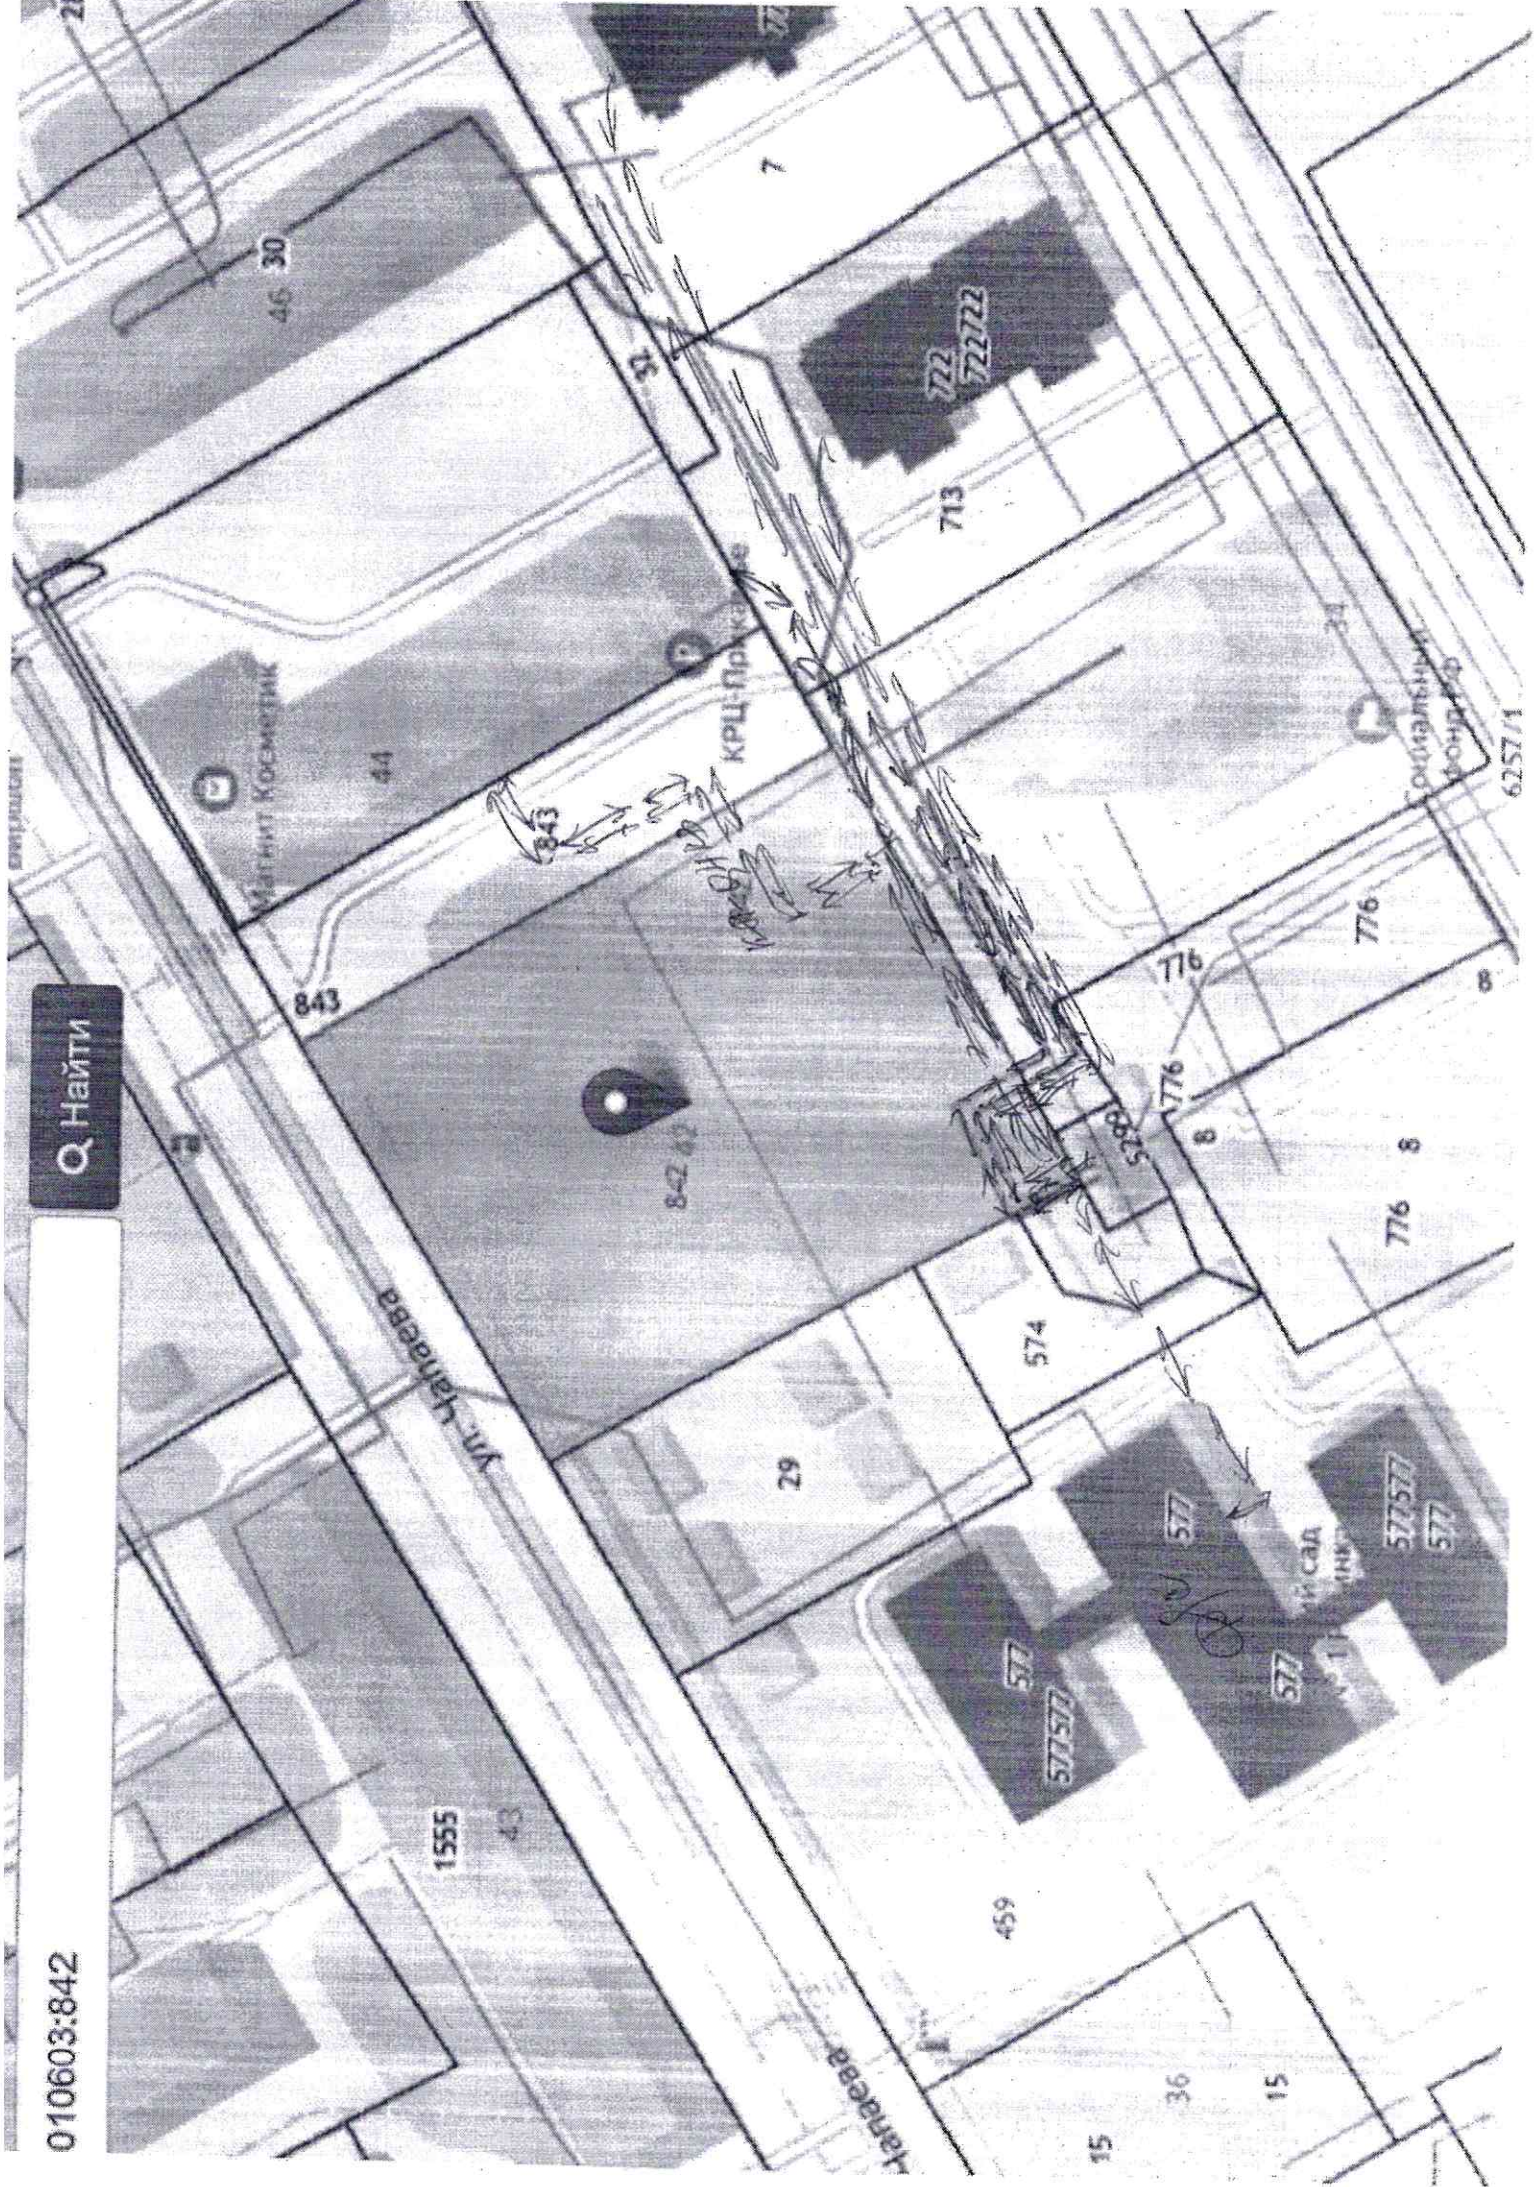



Акционерное общество
«Газпром газораспределение Пермь»
(АО «Газпром газораспределение Пермь»)

Филиал в г. Краснокамск

ул. Геофизиков, д. 5, г. Краснокамск,
Пермский край, Российская Федерация, 617000
тел. 8(34273) 4-41-46

Филиал в г. Краснокамск

ИНН 59-07-0010603, ОГРН 1025900612676, ИНН 5020132811, ОГРНИП 1025900010603

№ 1700 от 19.03.2024 г.

на № _____ от _____

Комитет земельных и имущественных
отношений

Администрации Краснокамского
городского округа

617060, Пермский край,
Краснокамский городской округ,
г. Краснокамск, пр. Маяковского, 11
Тел./факс: 8(34273)2-06-70
E-mail: kio_krasnokamsk@mail.ru

И.о. председателя комитета
Ю.А. Отиновой

На Ваше обращение №1700 от 19.03.2024 г. Филиал в г. Краснокамск сообщает, что техническая возможность подключения объекта капитального строительства, расположенного на земельном участке с кадастровым номером 59:07:0010603:842 по адресу: Краснокамск, ул. Чапаева имеется от существующего распределительного газопровода низкого давления.

В дальнейшем, при намерении юридических или физических лиц, являющихся собственником или арендатором земельного участка, указанного в запросе, осуществить подключение (технологическое присоединение) к сети газораспределения построенного на своем земельном участке объекта капитального строительства (среднеэтажная жилая застройка), ему необходимо направить в адрес Филиала в г. Краснокамск заявку в соответствии с действующими «Правилами подключения (технологического присоединения) газоиспользующего оборудования и объектов капитального строительства к сетям газораспределения» утвержденных Постановлением Правительства РФ от 13.09.2021 № 1547.

Бланк «заявки» с перечнем прилагаемых в ней документов, можно взять в Интернете на сайте АО «Газпром газораспределение Пермь», или в ЕЦПУ в г. Краснокамск, ул. Геофизиков, 5 (тел. 8(34273) 7-41-46).

Плата за подключение (технологическое присоединение) объекта капитального строительства определяется в соответствии с п. 2 «Правил подключения...», утвержденных Постановлением Правительства РФ от 13.09.2021 № 1547 и в соответствии с Постановлением Министерства тарифного регулирования и энергетики Пермского края от 15.12.2023 №136-тп и от 20.12.2023 № 137-тп.

Заместитель главного инженера

А.Н. Поварищын



Публичное акционерное общество «Ростелеком»

МАКРОРЕГИОНАЛЬНЫЙ ФИЛИАЛ «УРАЛ»

ПЕРМСКИЙ ФИЛИАЛ

ул. Крупской, д.2,
г. Пермь, Россия, 614060
тел.: (342) 212-12-13, факс: (342) 236-17-34
e-mail: perm-mail@ural.rt.ru, www.rt.ru


22.03.2024 № 129

На № 1701 от 19.03.2024.

О выдаче заключения

**Комитет земельных и
имущественных отношений
Администрации города
Краснокамска
Пермского края**

**пр. Маяковского,11,
г. Краснокамск**

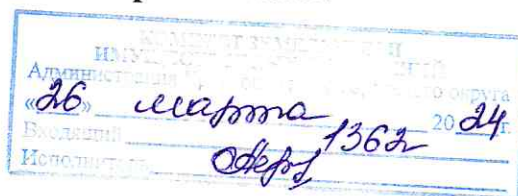

На территории земельного участка и вблизи территории земельного участка, расположенного по адресу: Пермский край, Краснокамский городской округ, г. Краснокамск, ул. Чапаева, с кадастровым номером 59:07:0010603 , площадью 3947 кв.м, с видом разрешенного использования-среднеэтажная жилая застройка , проходит подземная кабельная канализация , принадлежащая ПАО «Ростелеком».

1. При использовании земельного участка на основании Постановления Правительства РФ от 09.06.95 № 578 «Правил охраны линий и сооружений связи РФ» охранная зона линий связи составляет 2м по обе стороны от оси прохождения кабеля.
2. Все земляные работы в охранных зонах кабелей связи производить только в присутствии представителей ПАО «Ростелеком» с предварительной шурфовкой.
3. При производстве земляных работ обеспечить сохранность действующих сетей ПАО «Ростелеком». В случае нарушения существующих кабельных линий связи восстановление осуществить и за счёт средств заказчика.
4. По окончании работ исполнительную документацию на места пересечений и сближений передать в СЦ Прикамье, г. Краснокамск, пр. Мира.14.
5. В случае обнаружения при выполнении земляных работ кабельных линий связи, не обозначенных в плане застройки, необходимо прекратить земляные работы, принять неотложные меры по предохранению обнаруженных подземных кабелей связи от повреждений и вызвать на место работ представителя предприятия, эксплуатирующего эти линии связи.
6. При повреждении кабельной линии связи немедленно сообщить о повреждении предприятию связи по телефонам: 3422355223 (сотовый телефон 89519598813). Оказать помощь в быстрой ликвидации аварии, включая выделение рабочей силы и механизмов. Неприятие указанных мер является основанием для предъявления претензии владельцем поврежденной линии связи.

7.Возможность подключения (технологического присоединения) объекта капитального строительства к сетям связи имеется. Приложение: схема кабельной канализации по ул. Чапаева, д.40.-ул. Чапаева, д.44.


С уважением,

Руководитель направления



В.В. Жилин

П.П.Тимирбулатов
3422355223

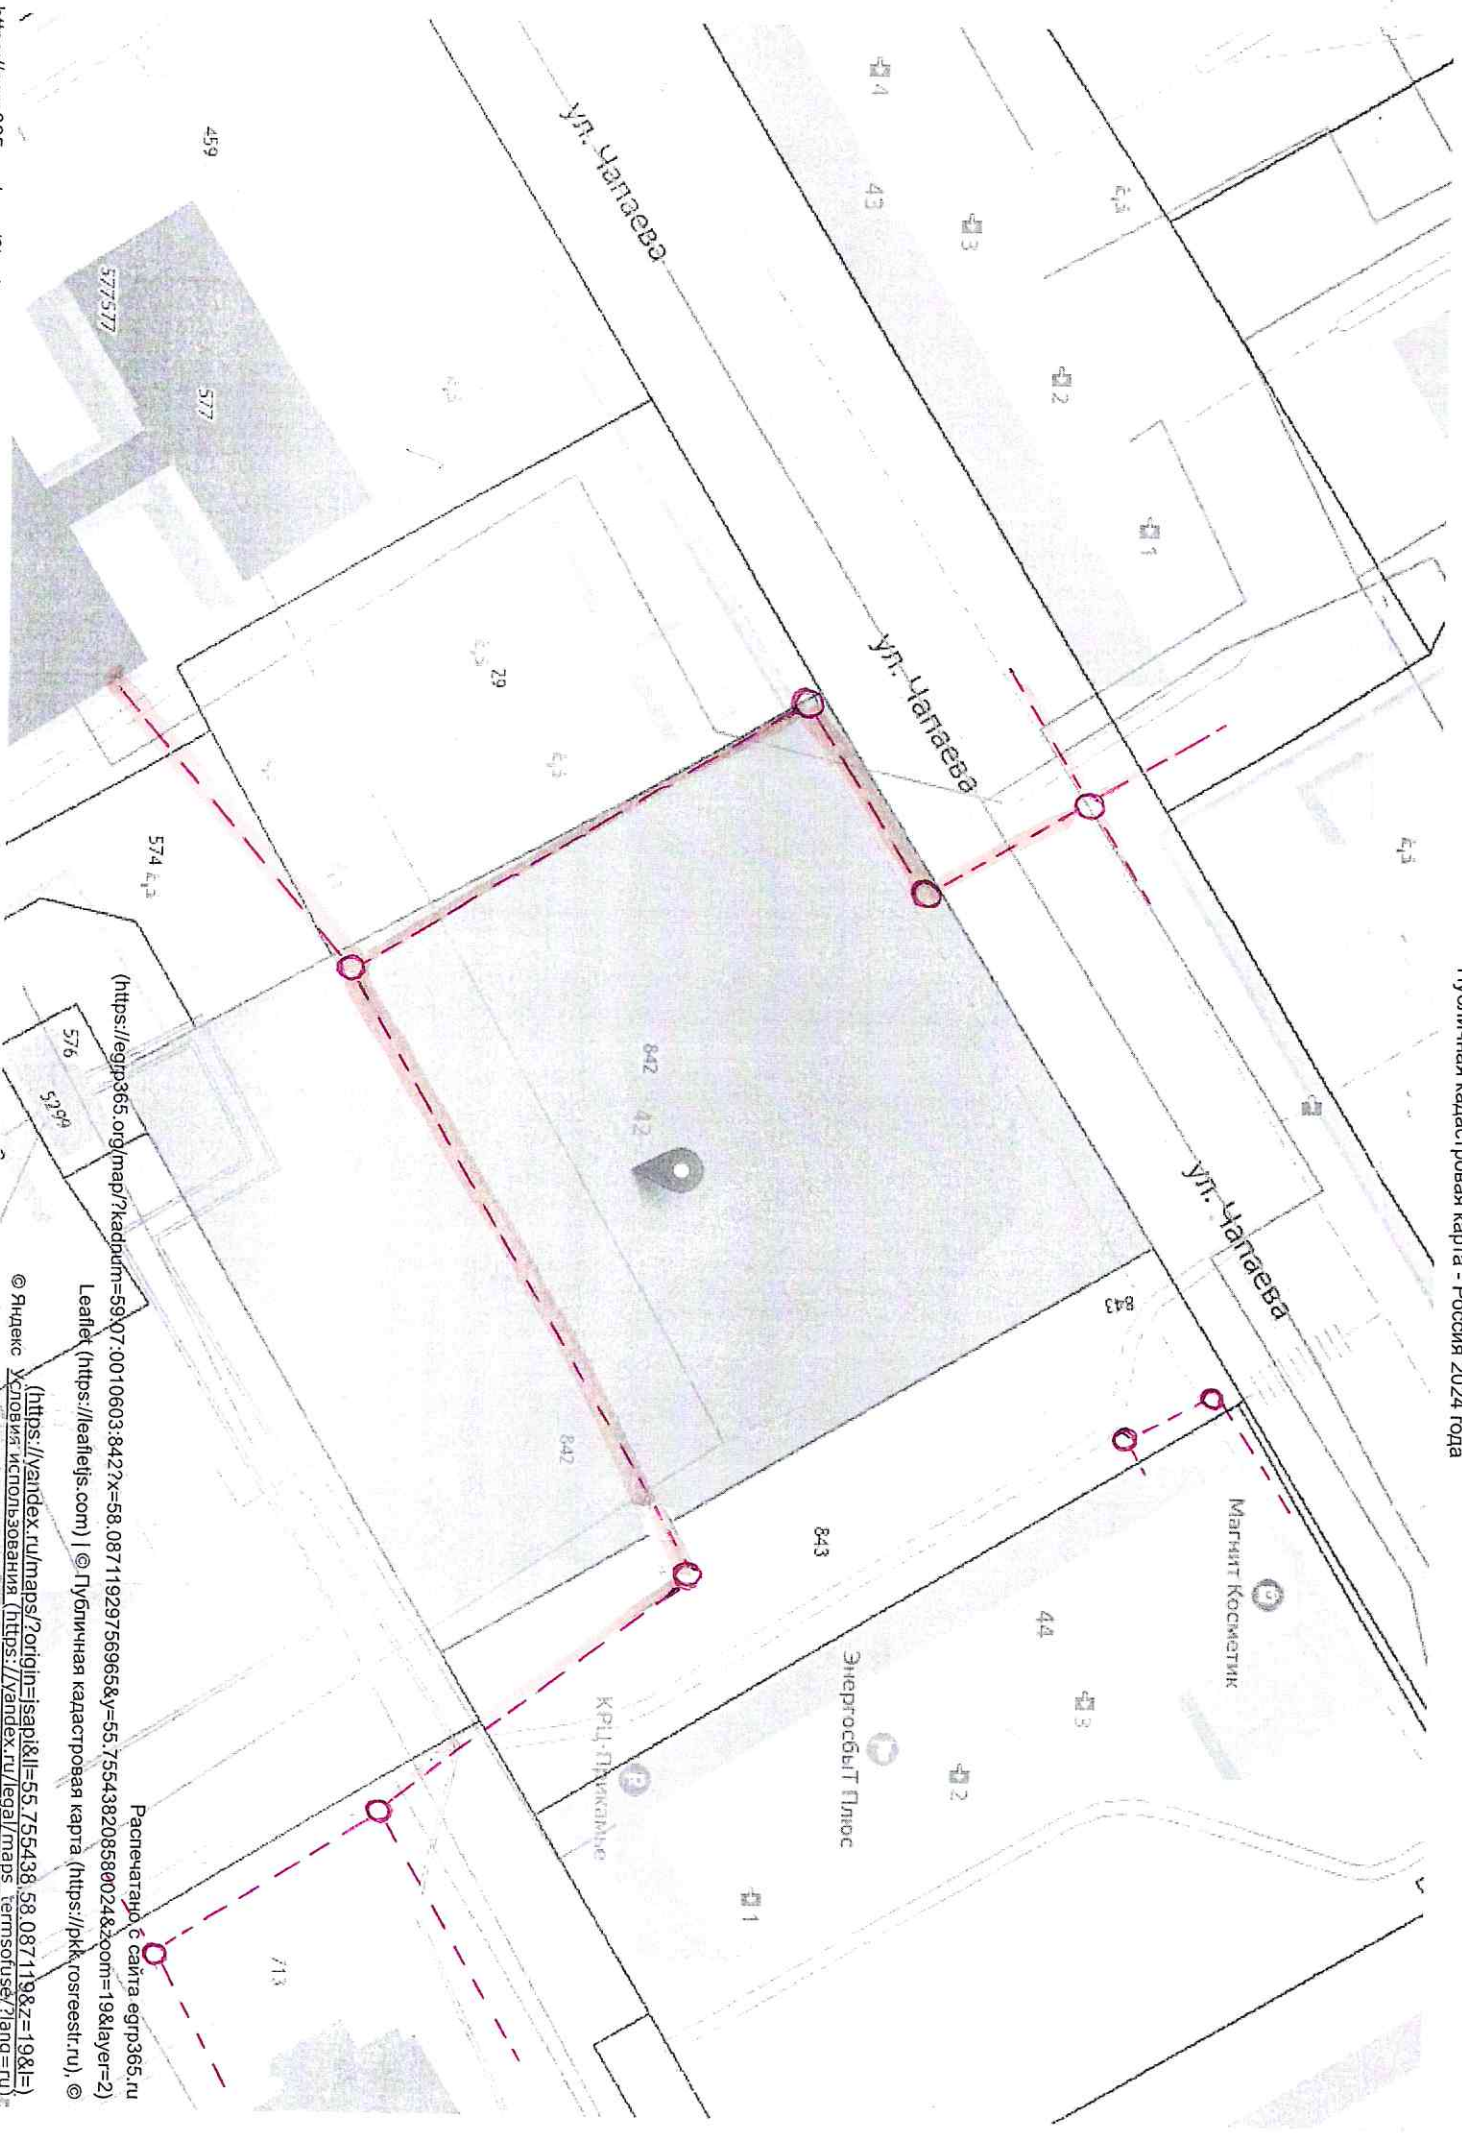

<https://egrp365.org/map/?kadrlim=59;07:0010603:842?x=58.08711929756965&y=55.755438208580024&zoom=19&layer=2>
Leallek (<https://leallek.com>) | © Публичная кадастровая карта (<https://kk.rosreestr.ru>), ©
Разпечатано с сайта egrp365.ru

