

ОБЩЕСТВО С ОГРАНИЧЕННОЙ ОТВЕТСТВЕННОСТЬЮ МНОГОПРОФИЛЬНАЯ КОМПАНИЯ

«РЕСУРС»

**ОГРН 1187456041211 ИНН/КПП 7453324197/745301001, р. сч. 40702810272000029835 в
Челябинском отделении № 8597 ПАО Сбербанк, к. сч. 30101810700000000602 БИК 047501602
Юр. адрес: 454080, г. Челябинск, пос. Мелькомбинат 2, уч. 1, 39-65, тел. 89049787133,
mpkresurs@inbox.ru**

ПРОЕКТ ПЛАНИРОВКИ ТЕРРИТОРИИ И ПРОЕКТ МЕЖЕВАНИЯ КАДАСТРОВОГО КВАРТАЛА 59:07:0010907 В Г. КРАСНОКАМСКЕ ПЕРМСКОГО КРАЯ

Шифр проекта:13R/20

Том 4

Основная (утверждаемая) часть проекта межевания территории

Раздел 1

Графическая часть

ОБЩЕСТВО С ОГРАНИЧЕННОЙ ОТВЕТСТВЕННОСТЬЮ МНОГОПРОФИЛЬНАЯ КОМПАНИЯ

«РЕСУРС»

**ОГРН 1187456041211 ИНН/КПП 7453324197/745301001, р. сч. 40702810272000029835 в
Челябинском отделении № 8597 ПАО Сбербанк, к. сч. 30101810700000000602 БИК
047501602**

**Юр. адрес: 454080, г. Челябинск, пос. Мелькомбинат 2, уч. 1, 39-65, тел. 89049787133,
mpkresurs@inbox.ru**

**ПРОЕКТ ПЛАНИРОВКИ ТЕРРИТОРИИ И ПРОЕКТ
МЕЖЕВАНИЯ КАДАСТРОВОГО КВАРТАЛА 59:07:0010907
В Г. КРАСНОКАМСКЕ ПЕРМСКОГО КРАЯ**

Шифр проекта:13R/20

Том 4

Основная (утверждаемая) часть проекта межевания территории

Раздел 1

Графическая часть

Заказчик: Администрация Краснокамского городского округа

Директор




Е. П. Левашов










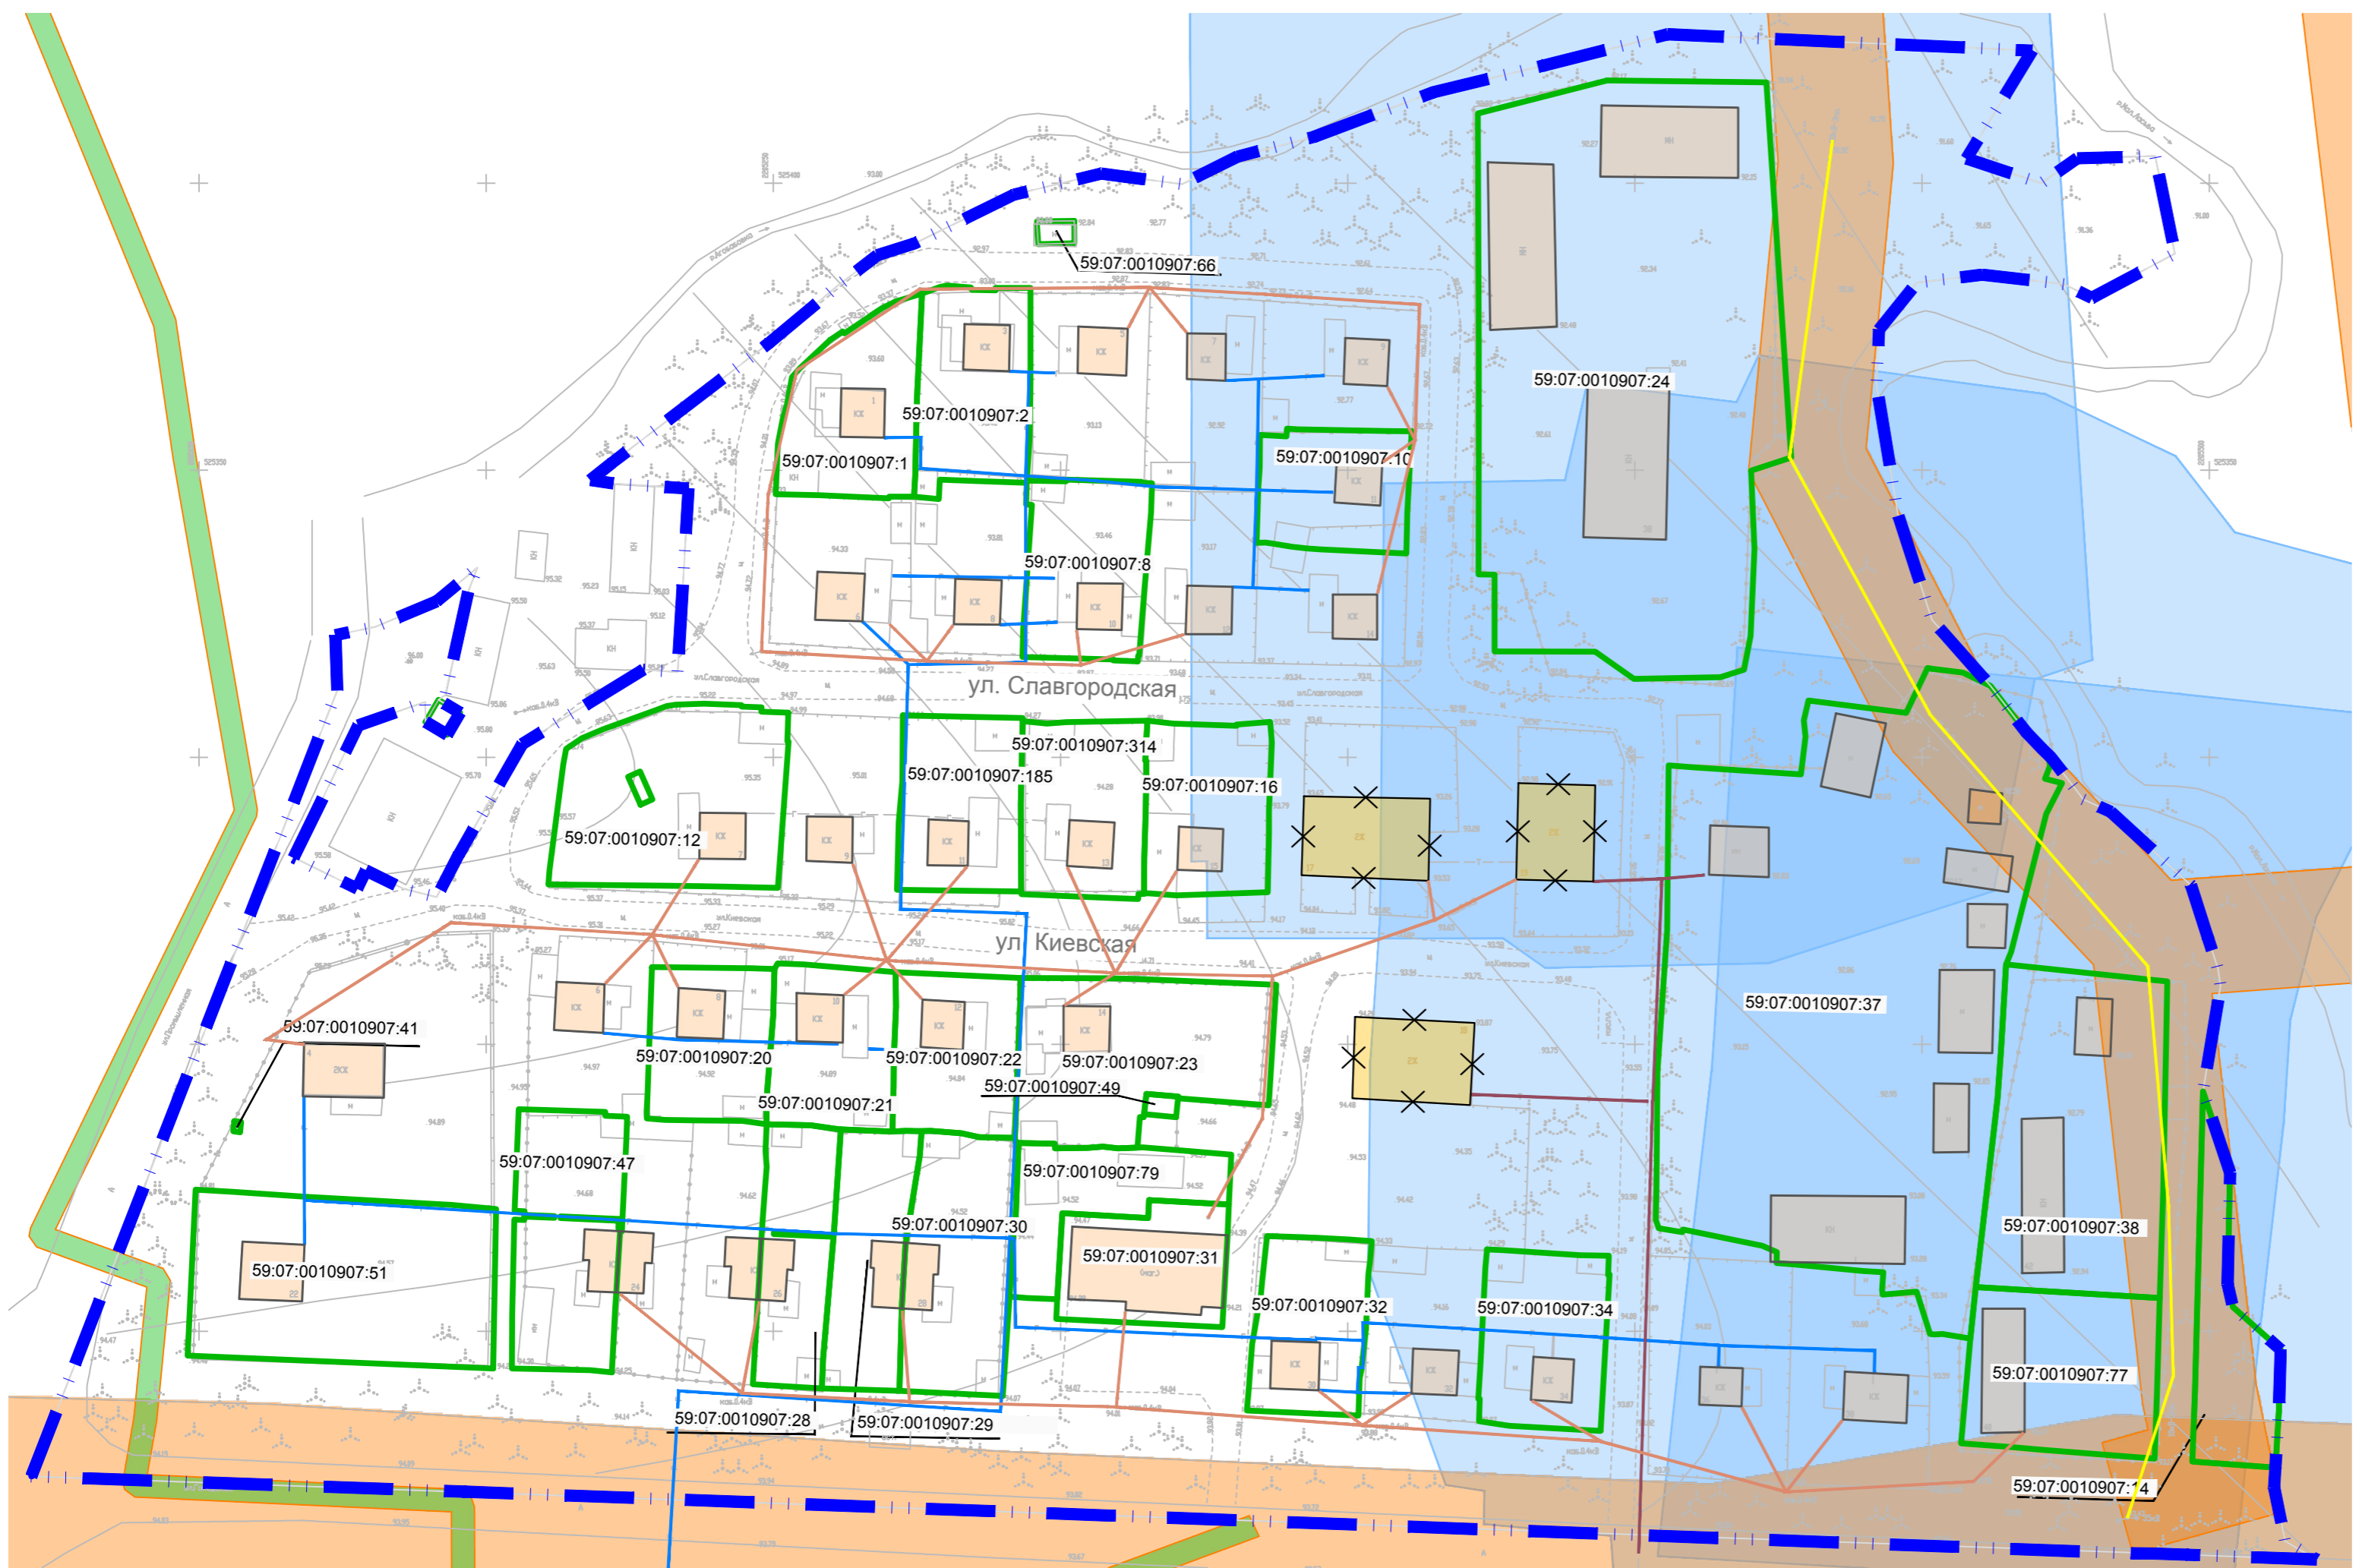


2020



ГРАНИЦЫ СУЩЕСТВУЮЩИХ ЗЕМЕЛЬНЫХ УЧАСТКОВ, ГРАНИЦЫ ЗОН С ОСОБЫМИ УСЛОВИЯМИ ИСПОЛЬЗОВАНИЯ ТЕРРИТОРИЙ, МЕСТОПОЛОЖЕНИЕ СУЩЕСТВУЮЩИХ ОБЪЕКТОВ КАПИТАЛЬНОГО СТРОИТЕЛЬСТВА, ГРАНИЦЫ ОСОБО ОХРАНЯЕМЫХ ПРИРОДНЫХ ТЕРРИТОРИЙ, ГРАНИЦЫ ТЕРРИТОРИЙ ОБЪЕКТОВ КУЛЬТУРНОГО НАСЛЕДИЯ

 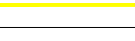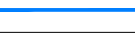

УСЛОВНЫЕ ОБОЗНАЧЕНИЯ

- | | |
|---|---|
|  | Граница проекта межевания территории |
|  | Границы земельных участков, сведения о которых соответствуют сведениям из Единого Государственного Реестра Недвижимости |
|  | Существующие инженерные сети (теплоснабжение) |
|  | Существующие инженерные сети (электрический кабель 0,4 кВ) |
|  | Существующие инженерные сети (электрический кабель 10 кВ) |
|  | Существующие инженерные сети (газоснабжение) |
|  | Охранная зона инженерных сетей, сведения о которой соответствуют сведениям из Единого Государственного Реестра Недвижимости (Охранная зона инженерных коммуникаций) (электрический кабель 10 кВ) |
|  | Охранная зона инженерных сетей, сведения о которой соответствуют сведениям из Единого Государственного Реестра Недвижимости (Охранная зона линий и сооружений связи и линий и сооружений радиофикации) |
|  | Санитарно-защитная зона предприятий |
|  | Прочие: |
|  | Существующие здания и сооружения |
|  | Существующие здания и сооружения под снос |
| 9:07:0010907:37 | |
| Номера существующих земельных участков, включенных в ГКН | |

Примечание:

1. В границах проекта планировки территории отсутствуют границы особо охраняемых природных территорий.
2. В границах проекта планировки территории отсутствуют границы территории объектов культурного наследия.
3. Вся территория проектирования расположена в Зоне с особыми условиями использования территории. Охранная зона транспорта.

						13R/20				
						ПРОЕКТ ПЛАНИРОВКИ ТЕРРИТОРИИ И ПРОЕКТ МЕЖЕВАНИЯ КАДАСТРОВОГО КВАРТАЛА 59:07:0010907 В Г. КРАСНОКАМСКЕ ПЕРМСКОГО КРАЯ				
Изм.	№уч.	Лист	№док.	Подпись	Дата			Стадия	Лист	Листов
ГИП		Левашова Д.С.		<i>Д.С. Левашова</i>		МАТЕРИАЛЫ ПО ОБОСНОВАНИЮ		ПМТ	8	8
Разработал		Федякова А.А.		<i>А.Ф. Федякова</i>						
						Границы существующих земельных участков, границы зон с особыми условиями использования территорий, местоположение существующих объектов капитального строительства, границы особо охраняемых природных территорий, границы территорий объектов культурного наследия М1:1000		МПК "РЕСУРС"		