ОБЩЕСТВО С ОГРАНИЧЕННОЙ ОТВЕТСТВЕННОСТЬЮ МНОГОПРОФИЛЬНАЯ КОМПАНИЯ

«РЕСУРС»

ОГРН 1187456041211 ИНН/КПП 7453324197/745301001, р. сч. 40702810272000029835 в Челябинском отделении № 8597 ПАО Сбербанк, к. сч. 30101810700000000602 БИК 047501602
Юр. адрес: 454080, г. Челябинск, пос. Мелькомбинат 2, уч. 1, 39-65, тел. 89049787133, mpkresurs@inbox.ru

ПРОЕКТ ПЛАНИРОВКИ ТЕРРИТОРИИ И ПРОЕКТ МЕЖЕВАНИЯ ЧАСТИ КАДАСТРОВЫХ КВАРТАЛОВ 59:07:2370104 И 59:07:0210101 ДЛЯ РАЗМЕЩЕНИЯ (СТРОИТЕЛЬСТВА) ЛИНЕЙНОГО ОБЪЕКТА АВТОМОБИЛЬНОЙ ДОРОГИ «П. ЛАСЬВА, УЛ. ЦЕНТРАЛЬНАЯ–Д. МОШНИ»

Шифр проекта 14R/20

Том 3

Основная (утверждаемая) часть проекта межевания территории

Раздел 1

Графическая часть

2020

ОБЩЕСТВО С ОГРАНИЧЕННОЙ ОТВЕТСТВЕННОСТЬЮ МНОГОПРОФИЛЬНАЯ КОМПАНИЯ

«РЕСУРС»

ОГРН 1187456041211 ИНН/КПП 7453324197/745301001, р. сч. 40702810272000029835 в Челябинском отделении № 8597 ПАО Сбербанк, к. сч. 30101810700000000602 БИК 047501602
Юр. адрес: 454080, г. Челябинск, пос. Мелькомбинат 2, уч. 1, 39-65, тел. 89049787133, mpkresurs@inbox.ru

ПРОЕКТ ПЛАНИРОВКИ ТЕРРИТОРИИ И ПРОЕКТ МЕЖЕВАНИЯ ЧАСТИ КАДАСТРОВЫХ КВАРТАЛОВ 59:07:2370104 И 59:07:0210101 ДЛЯ РАЗМЕЩЕНИЯ (СТРОИТЕЛЬСТВА) ЛИНЕЙНОГО ОБЪЕКТА АВТОМОБИЛЬНОЙ ДОРОГИ «П. ЛАСЬВА, УЛ. ЦЕНТРАЛЬНАЯ–Д. МОШНИ»

Шифр проекта 14R/20

Том 3

Основная (утверждаемая) часть проекта межевания территории

Раздел 1

Графическая часть

Заказчик: Администрация Краснокамского городского округа

Директор _____ Е. П. Левашов

2020

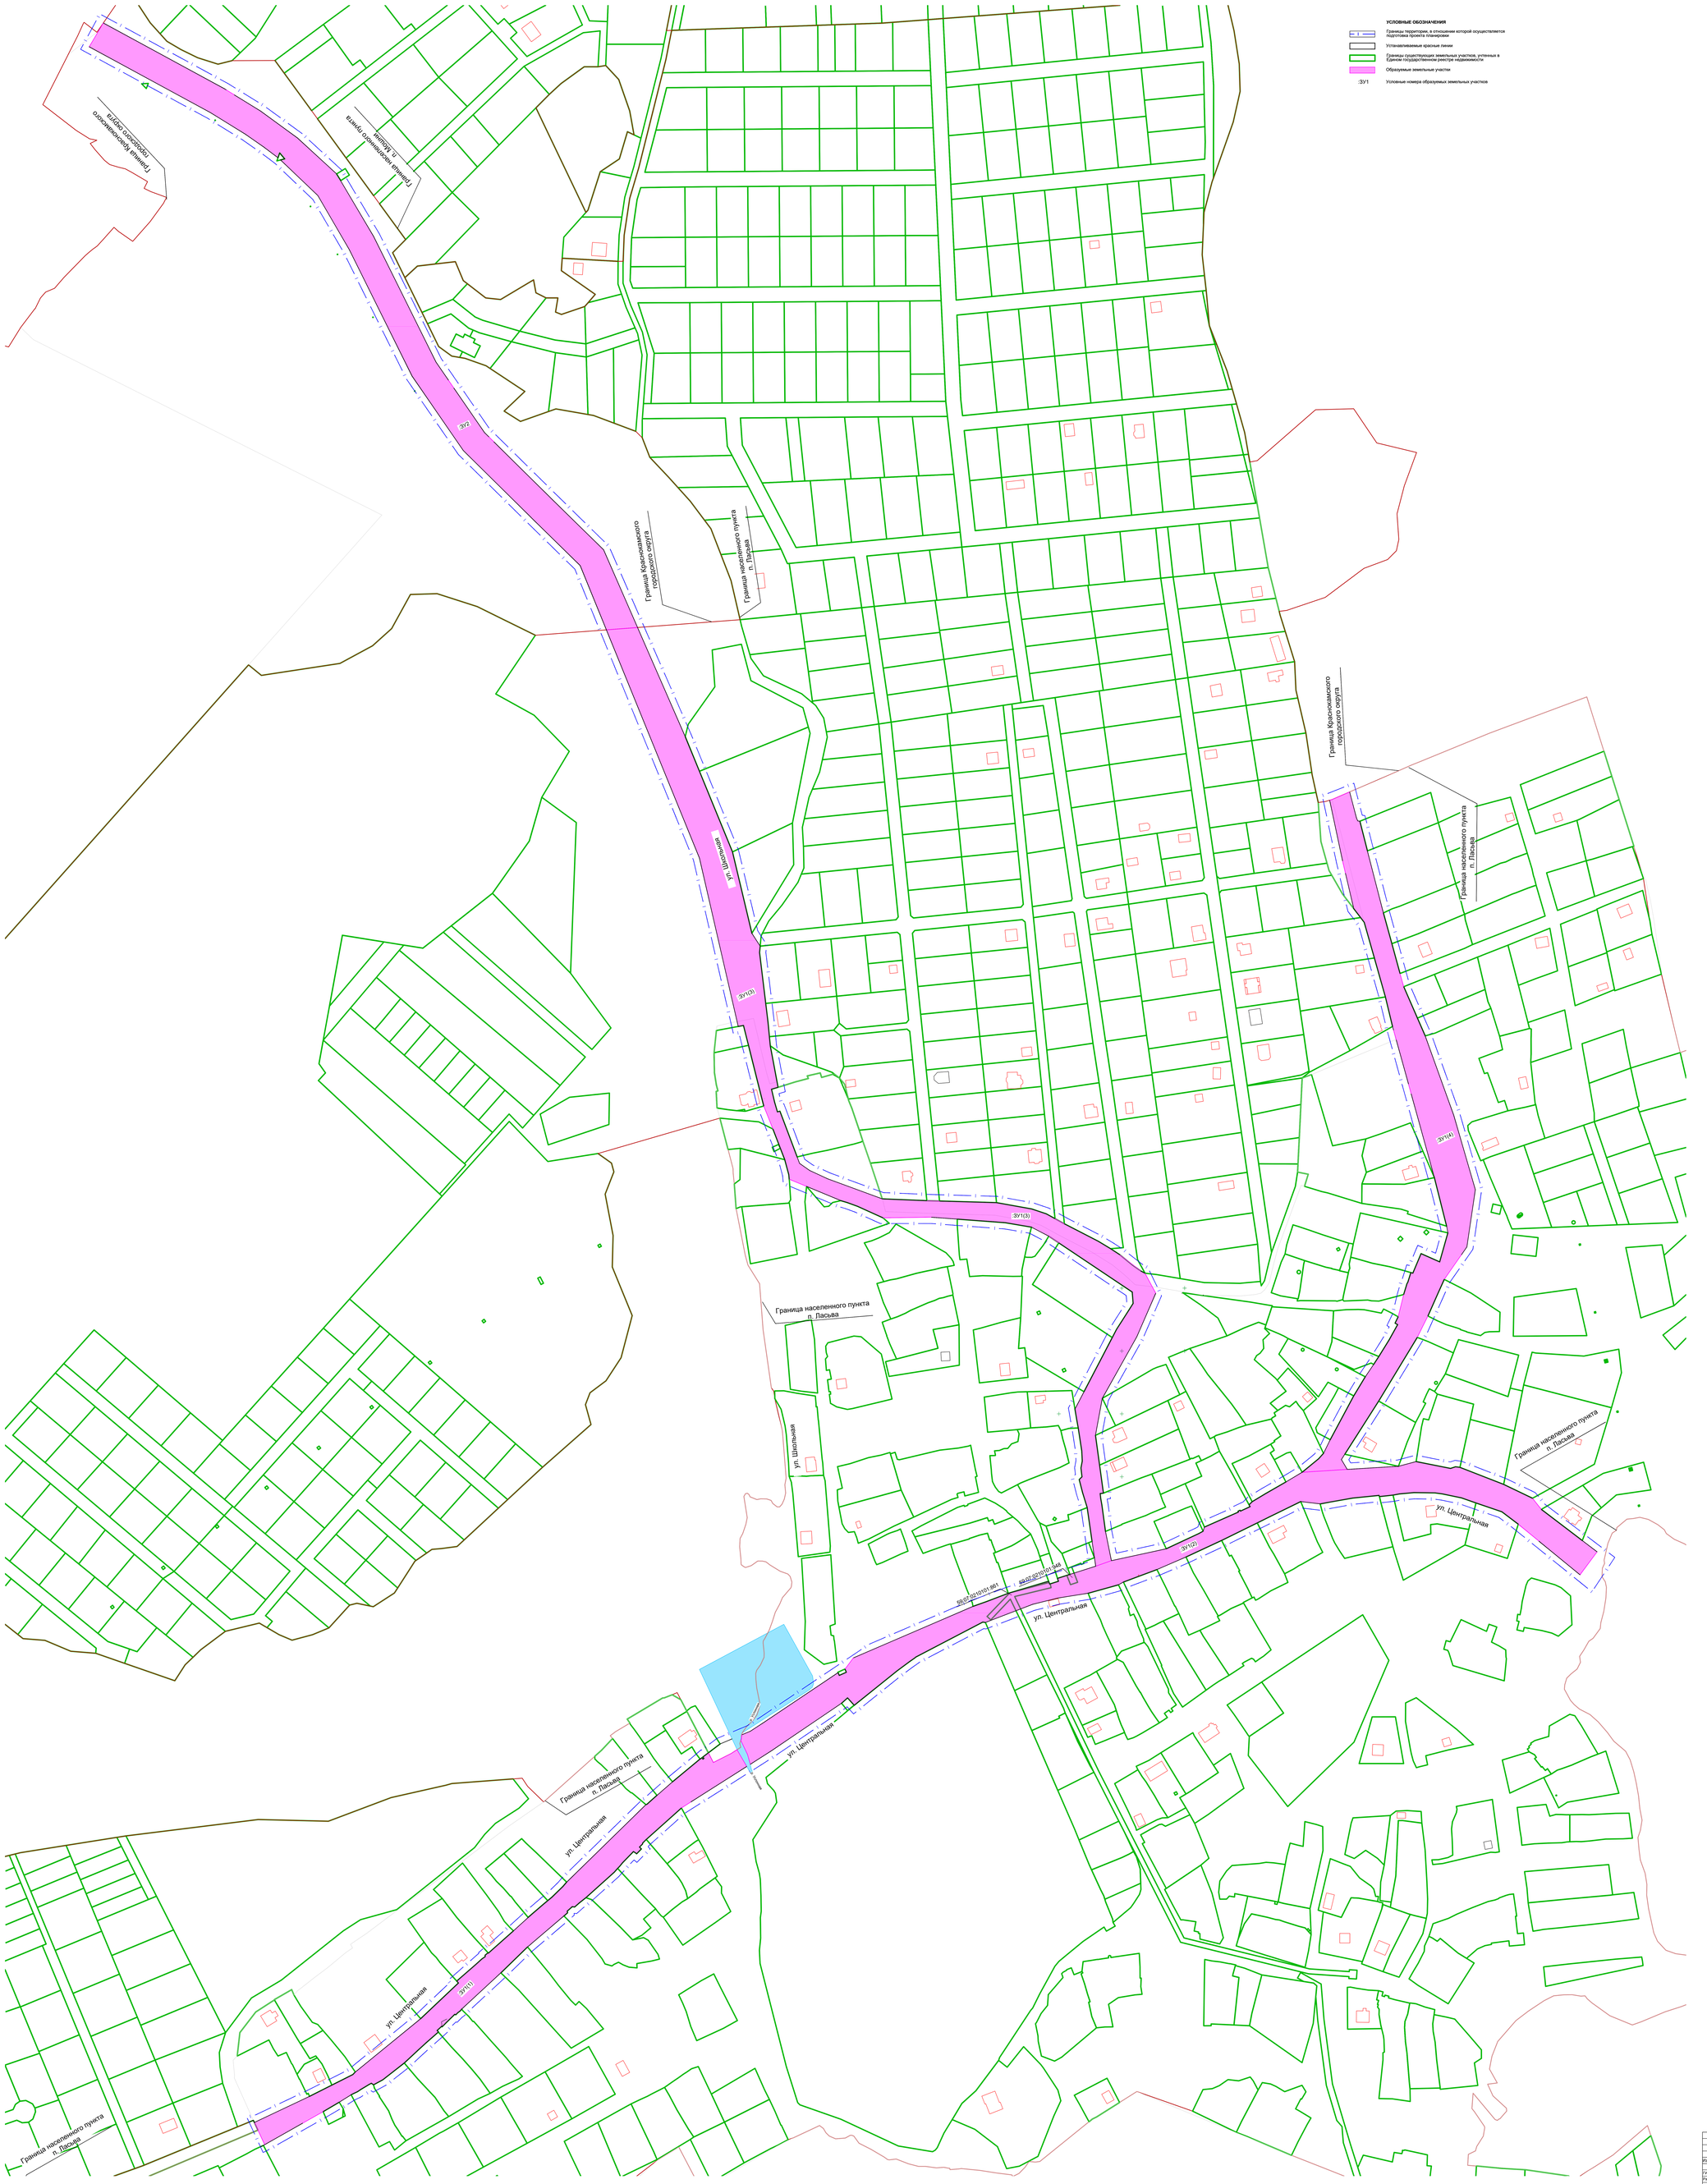

Изм.	Кол.уч.	Лист	Nдок.	Подпись	Дата		
ГИП	Лемешева Д.С.						
Разработал	Федякова А.А.						

14R/20

ПРОЕКТ ПЛАНИРОВКИ ТЕРРИТОРИИ И ПРОЕКТ МЕЖЕВАНИЯ ЧАСТИ КАДАСТРОВЫХ КВАРТАЛОВ 59:07:2370104 И 59:07:0210101 ДЛЯ РАЗМЕЩЕНИЯ (СТРОИТЕЛЬСТВА) ЛИНЕЙНОГО ОБЪЕКТА АВТОМОБИЛЬНОЙ ДОРОГИ "П. ЛАСЬВА, УЛ. ЦЕНТРАЛЬНАЯ - Д. МОШНИ"

	Стадия	Лист	Листов
ОСНОВНАЯ ЧАСТЬ	ПМТ	9	10

ЧЕРТЕЖ МЕЖЕВАНИЯ ТЕРРИТОРИИ
М1:1000

МПК "РЕСУРС"