

# **«РЕСУРС»**

ОГРН 1187456041211 ИНН/КПП 7453324197/745301001, р. сч. 40702810272000029835 в  
Челябинском отделении № 8597 ПАО Сбербанк, к. сч. 30101810700000000602 БИК 047501602  
Юр. адрес: 454080, г. Челябинск, пос. Мелькомбинат 2, уч. 1, 39-65, тел. 89049787133,  
mpkresurs@inbox.ru

**ПРОЕКТ ПЛАНИРОВКИ И МЕЖЕВАНИЯ ТЕРРИТОРИИ,  
ОГРАНИЧЕННОЙ: ПР. МИРА, УЛ. ШОССЕЙНАЯ, УЛ.  
ШКОЛЬНАЯ, УЛ. СВЕРДЛОВА, УЛ. ЧЕХОВА, ПО СЕВЕРО-  
ЗАПАДНОЙ ГРАНИЦЕ КАДАСТРОВЫМ КВАРТАЛОМ  
59:07:0010514 И ВНЕСЕНИЙ ИЗМЕНЕНИЙ В УТВЕРЖДЕННЫЙ  
ПРОЕКТ ПЛАНИРОВКИ ТЕРРИТОРИИ (В ЧАСТИ  
УСТАНОВЛЕНИЯ КРАСНЫХ ЛИНИЙ) И МЕЖЕВАНИЯ  
ТЕРРИТОРИИ КАДАСТРОВОГО КВАРТАЛА 59:07:0010514  
(ЧАСТЬ) В МИКРОРАЙОНЕ ЦЕНТР ГОРОДА КРАСНОКАМСКА**

**ШИФР: 2R/21**

**ТОМ 4**

**Проект межевания**

Материалы по обоснованию проекта межевания

Графическая часть

ОБЩЕСТВО С ОГРАНИЧЕННОЙ ОТВЕТСТВЕННОСТЬЮ МНОГОПРОФИЛЬНАЯ КОМПАНИЯ

# **«РЕСУРС»**

ОГРН 1187456041211 ИНН/КПП 7453324197/745301001, р. сч. 40702810272000029835 в  
Челябинском отделении № 8597 ПАО Сбербанк, к. сч. 30101810700000000602 БИК  
047501602

Юр. адрес: 454080, г. Челябинск, пос. Мелькомбинат 2, уч. 1, 39-65, тел. 89049787133,  
mpkresurs@inbox.ru

**ПРОЕКТ ПЛАНИРОВКИ И МЕЖЕВАНИЯ ТЕРРИТОРИИ,  
ОГРАНИЧЕННОЙ: ПР. МИРА, УЛ. ШОССЕЙНАЯ, УЛ.  
ШКОЛЬНАЯ, УЛ. СВЕРДЛОВА, УЛ. ЧЕХОВА, ПО СЕВЕРО-  
ЗАПАДНОЙ ГРАНИЦЕ КАДАСТРОВЫМ КВАРТАЛОМ  
59:07:0010514 И ВНЕСЕНИЙ ИЗМЕНЕНИЙ В  
УТВЕРЖДЕННЫЙ ПРОЕКТ ПЛАНИРОВКИ ТЕРРИТОРИИ  
(В ЧАСТИ УСТАНОВЛЕНИЯ КРАСНЫХ ЛИНИЙ) И  
МЕЖЕВАНИЯ ТЕРРИТОРИИ КАДАСТРОВОГО КВАРТАЛА  
59:07:0010514 (ЧАСТЬ) В МИКРОРАЙОНЕ ЦЕНТР ГОРОДА  
КРАСНОКАМСКА**

**ШИФР: 2R/21**

**ТОМ 4**

**Проект межевания**

Материалы по обоснованию проекта межевания


Графическая часть

Заказчик: Администрация Краснокамского городского округа

Директор



Е. П. Левашов

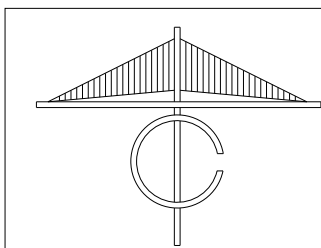


ПРОЕКТ ПЛАНИРОВКИ И МЕЖЕВАНИЯ ТЕРРИТОРИИ, ОГРАНИЧЕННОЙ: ПР. МИРА, УЛ. ШОССЕЙНАЯ, УЛ. ШКОЛЬНАЯ, УЛ. СВЕРДЛОВА, УЛ. ЧЕХОВА, ПО СЕВЕРО-ЗАПАДНОЙ ГРАНИЦЕ КАДАСТРОВЫМ КВАРТАЛОМ 59:07:0010514 И ВНЕСЕНИЙ ИЗМЕНЕНИЙ В УТВЕРЖДЕННЫЙ ПРОЕКТ ПЛАНИРОВКИ ТЕРРИТОРИИ (В ЧАСТИ УСТАНОВЛЕНИЯ КРАСНЫХ ЛИНИЙ) И МЕЖЕВАНИЯ ТЕРРИТОРИИ КАДАСТРОВОГО КВАРТАЛА 59:07:0010514 (ЧАСТЬ) В МИКРОРАЙОНЕ ЦЕНТР ГОРОДА КРАСНОКАМСКА

ГРАНИЦЫ СУЩЕСТВУЮЩИХ ЗЕМЕЛЬНЫХ УЧАСТКОВ, ГРАНИЦЫ ЗОН С ОСОБЫМИ УСЛОВИЯМИ ИСПОЛЬЗОВАНИЯ ТЕРРИТОРИЙ, МЕСТОПОЛОЖЕНИЕ СУЩЕСТВУЮЩИХ ОБЪЕКТОВ КАПИТАЛЬНОГО СТРОИТЕЛЬСТВА, ГРАНИЦЫ ОСОБО ОХРАНЯЕМЫХ ПРИРОДНЫХ ТЕРРИТОРИЙ, ГРАНИЦЫ ТЕРРИТОРИЙ ОБЪЕКТОВ КУЛЬТУРНОГО НАСЛЕДИЯ

Характеристика существующих объектов капитального строительства

Объект		Этажность
Номер на плане	Наименование	
1,3	Жилой дом	4
2	Почта	4
4	Гаражи	–
5	Детский сад "Ромашка"	2
6	Гостиница "Кама"	5
7	Автомойка "Кама"	2
8	Музей	1
9		2
10	Жилой дом	10
11	Магазин	1

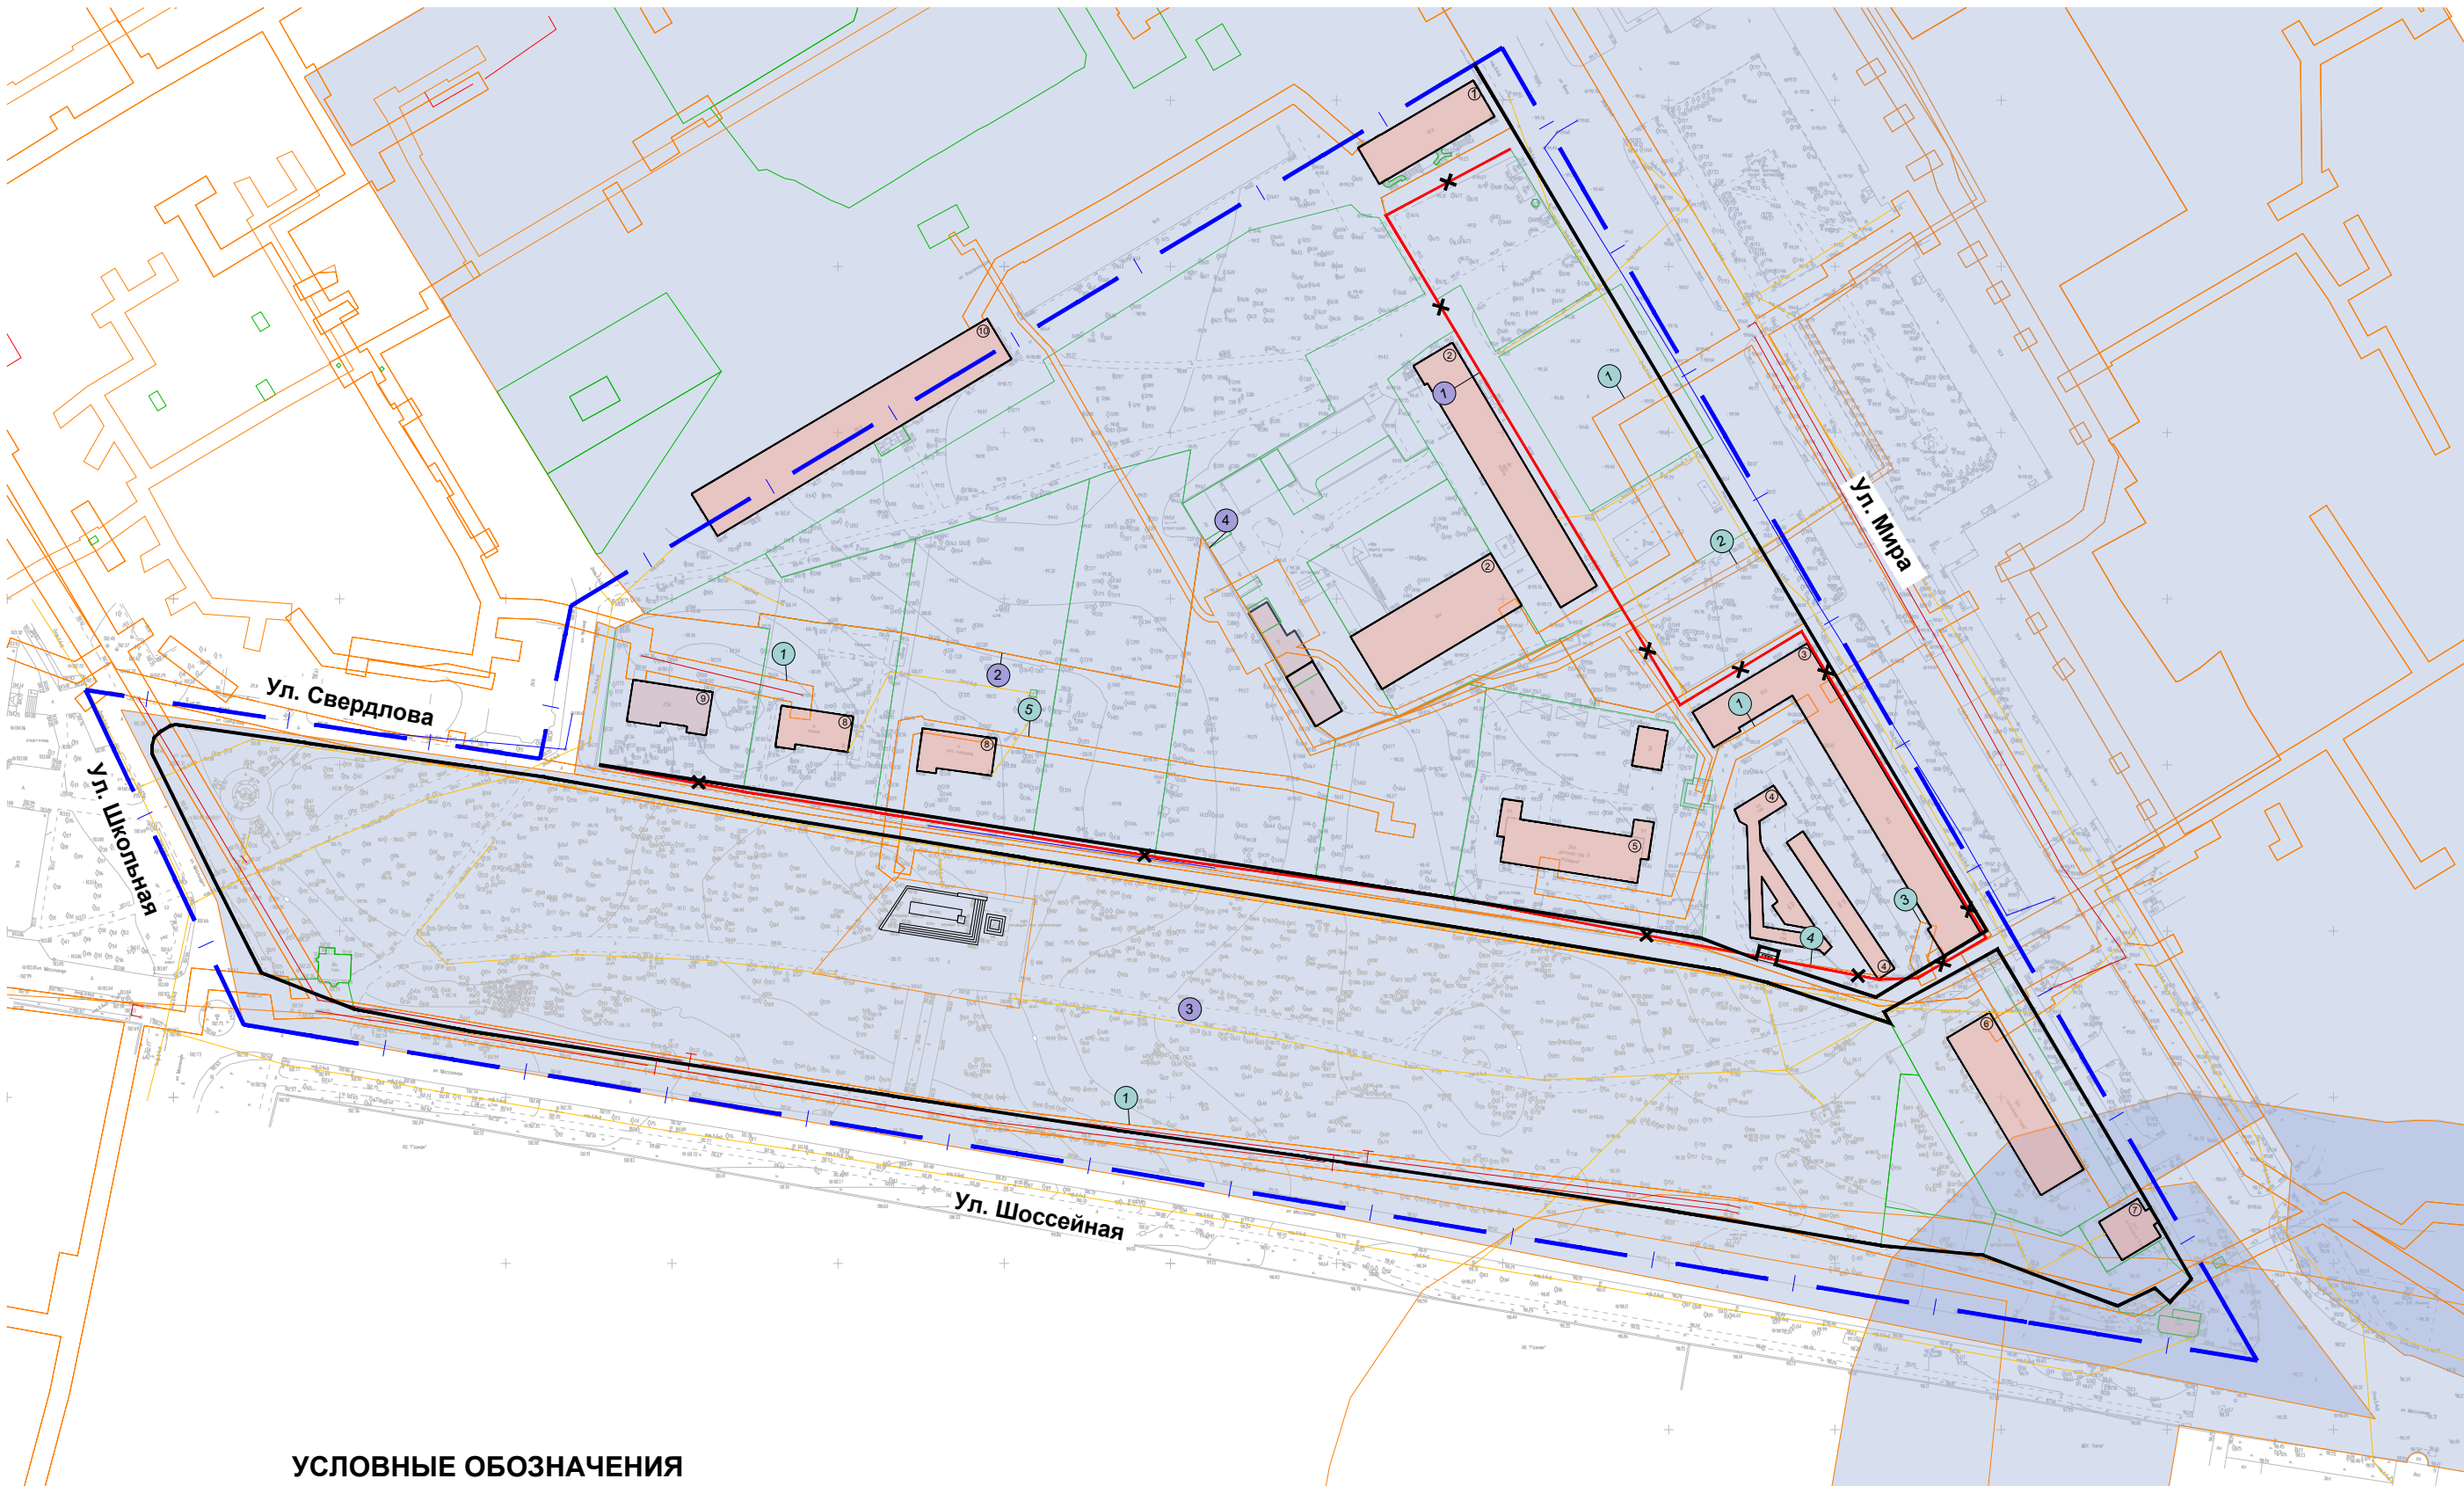

УСЛОВНЫЕ ОБОЗНАЧЕНИЯ

	Граница проекта планировки территории		Существующие инженерные сети (теплоснабжение)
	Границы земельных участков, сведения о которых соответствуют сведениям из Единого Государственного реестра недвижимости		Прочие:
	Существующие красные линии		Отменяемые красные линии
	Устанавливаемые красные линии		Условные номера на плане зон с особыми условиями использования территории
	Линия отступа от красных линий в целях определения мест допустимого размещения зданий, строений, сооружений		Условные номера на плане границ зон охраны объектов культурного наследия
	Территория объекта культурного наследия		
	Существующие инженерные сети (электроснабжение)		
	Существующие инженерные сети (водоснабжение)		

Примечание:  
1. В границах проекта планировки территории отсутствуют границы особо охраняемых природных территорий.  
2. Перечень зон с особыми условиями использования территории, установленными территориальными подразделениями федеральных органов исполнительной власти, приведен в Томе 2 "Материалы по обоснованию проекта планировки территории"

						2R/21			
						ПРОЕКТ ПЛАНИРОВКИ И МЕЖЕВАНИЯ ТЕРРИТОРИИ, ОГРАНИЧЕННОЙ: ПР. МИРА, УЛ. ШОССЕЙНАЯ, УЛ. ШКОЛЬНАЯ, УЛ. СВЕРДЛОВА, УЛ. ЧЕХОВА, ПО СЕВЕРО-ЗАПАДНОЙ ГРАНИЦЕ КАДАСТРОВЫМ КВАРТАЛОМ 59:07:0010514 И ВНЕСЕНИЙ ИЗМЕНЕНИЙ В УТВЕРЖДЕННЫЙ ПРОЕКТ ПЛАНИРОВКИ ТЕРРИТОРИИ (В ЧАСТИ УСТАНОВЛЕНИЯ КРАСНЫХ ЛИНИЙ) И МЕЖЕВАНИЯ ТЕРРИТОРИИ КАДАСТРОВОГО КВАРТАЛА 59:07:0010514 (ЧАСТЬ) В МИКРОРАЙОНЕ ЦЕНТР ГОРОДА КРАСНОКАМСКА			
Изм.	№уч.	Лист	№док.	Подпись	Дата	МАТЕРИАЛЫ ПО ОБОСНОВАНИЮ	Стадия	Лист	Листов
ГИП		Левашова Д.С.					ПМТ	1	1
Разработал		Федякова А.А.				ГРАНИЦЫ СУЩЕСТВУЮЩИХ ЗЕМЕЛЬНЫХ УЧАСТКОВ, ГРАНИЦЫ ЗОН С ОСОБЫМИ УСЛОВИЯМИ ИСПОЛЬЗОВАНИЯ ТЕРРИТОРИЙ, МЕСТОПОЛОЖЕНИЕ СУЩЕСТВУЮЩИХ ОБЪЕКТОВ КАПИТАЛЬНОГО СТРОИТЕЛЬСТВА, ГРАНИЦЫ ОСОБО ОХРАНЯЕМЫХ ПРИРОДНЫХ ТЕРРИТОРИЙ, ГРАНИЦЫ ТЕРРИТОРИЙ ОБЪЕКТОВ КУЛЬТУРНОГО НАСЛЕДИЯ М1:2000			
						МПК "РЕСУРС"			