


**ПРАВИЛА ЗЕМЛЕПОЛЬЗОВАНИЯ И ЗАСТРОЙКИ
КРАСНОКАМСКОГО ГОРОДСКОГО ОКРУГА**

Карта градостроительного зонирования деревни Алешино

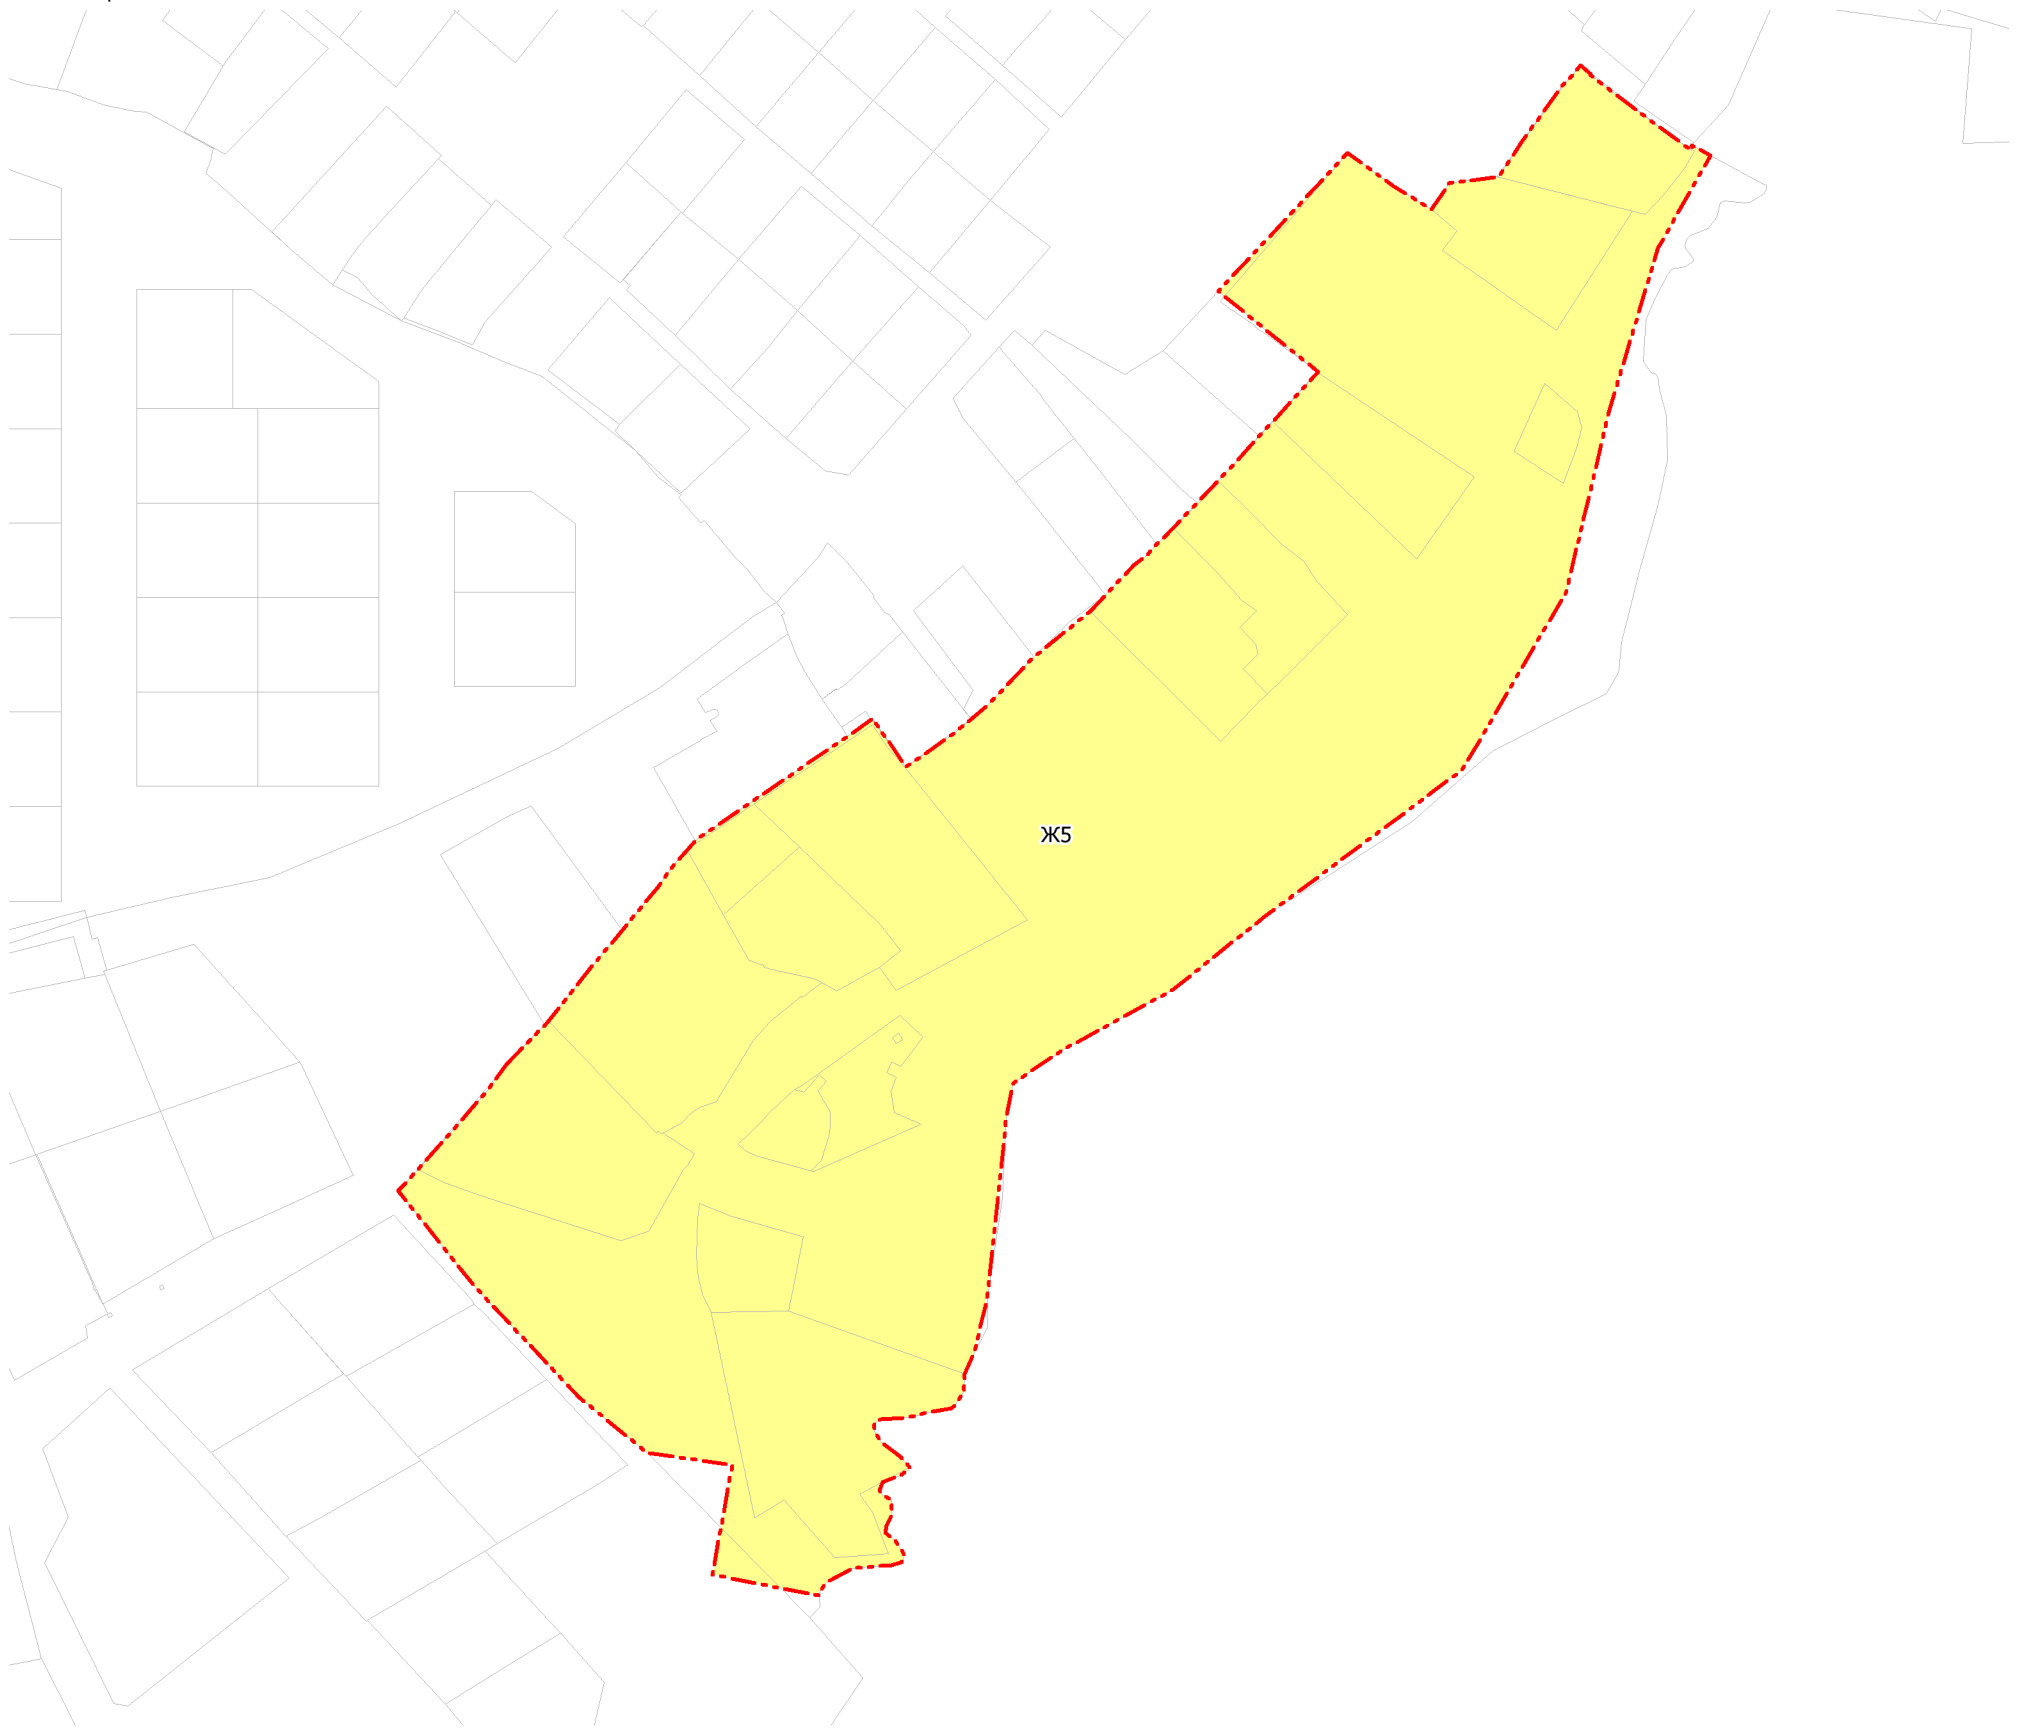

Условные обозначения

Границы




Граница населенного пункта

Виды и состав территориальных зон

Жилые зоны



Ж5 - зона застройки сельских населенных пунктов индивидуальными жилыми домами

Изм.	Кол.	Ф.И.О.	№док.	Подпись	Дата				
						Проект правил землепользования и застройки Краснокамского городского округа			
						Часть II. Графическая часть правил землепользования и застройки	Стадия ПЗЗ	Лист 5	Листов 120
						Карта градостроительного зонирования деревни Алешино, М 1:2000	 СибНИИГрад <small>ГРАДОБРАЗУЮЩИЕ ТЕХНОЛОГИИ</small>		
					03.2021				
					03.2021				
					03.2021				
					03.2021				
					03.2021				