



# ПРАВИЛА ЗЕМЛЕПОЛЬЗОВАНИЯ И ЗАСТРОЙКИ КРАСНОКАМСКОГО ГОРОДСКОГО ОКРУГА

Карта градостроительного зонирования деревни Калининцы

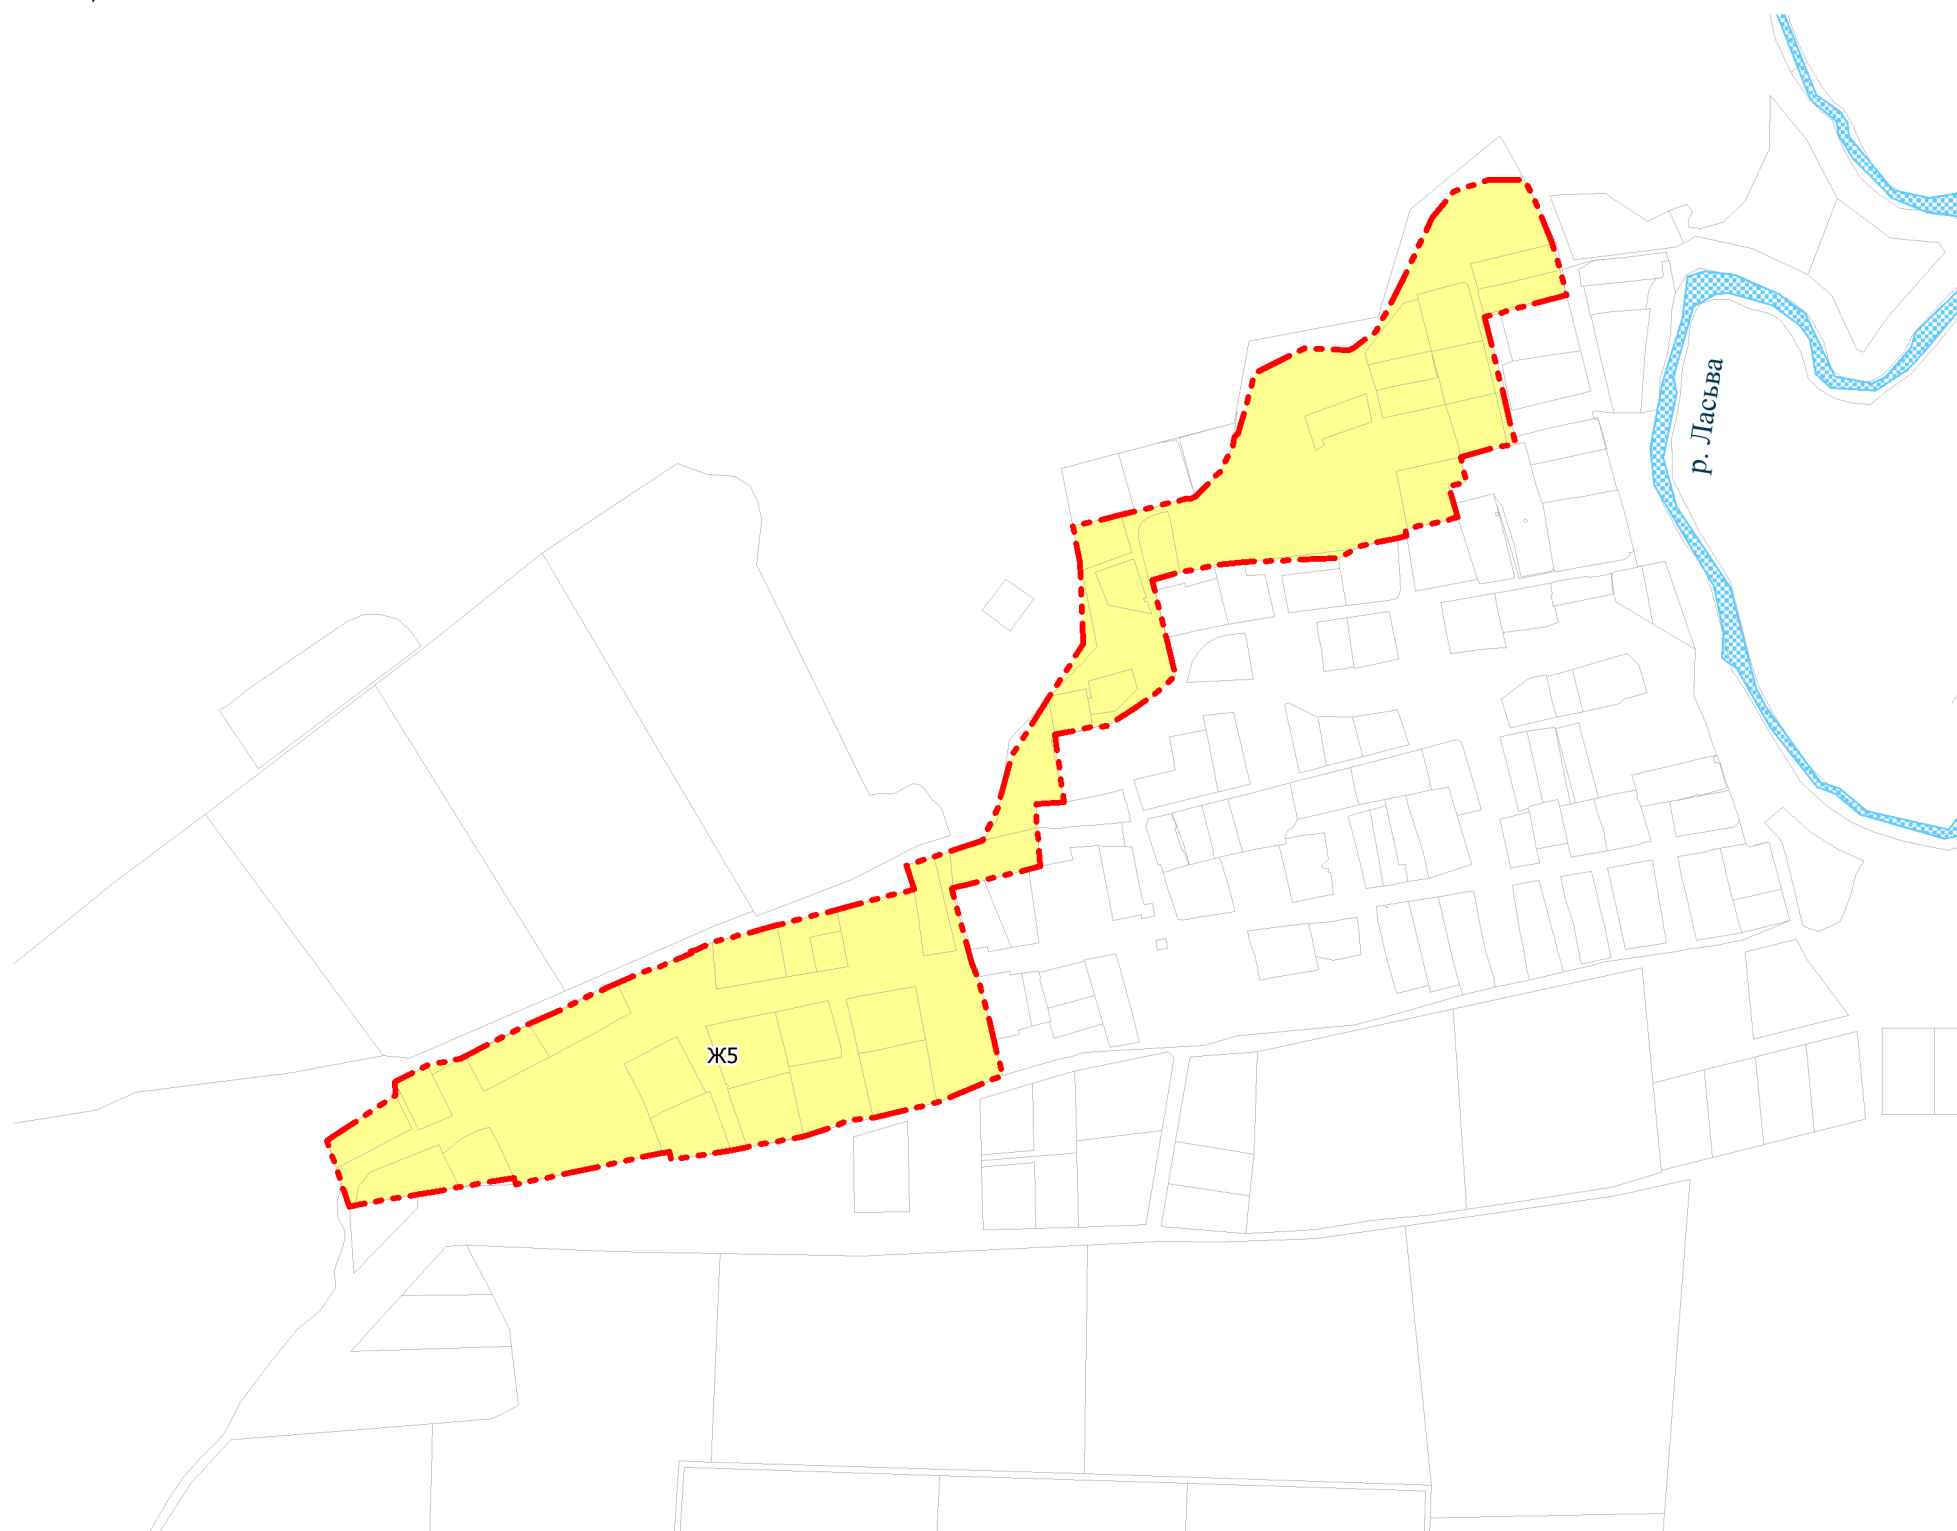

## Условные обозначения

### Границы

 Граница населенного пункта


### Виды и состав территориальных зон

#### Жилые зоны

 Ж5 - зона застройки сельских населенных пунктов индивидуальными жилыми домами

#### Прочие

 Поверхностные водные объекты

| Изм. | Кол. | Ф.И.О. | №док. | Подпись | Дата    |  |   |           |               |
|------|------|--------|-------|---------|---------|--|---|-----------|---------------|
|      |      |        |       |         |         | Проект правил землепользования и застройки<br>Краснокамского городского округа |   |           |               |
|      |      |        |       |         |         | Часть II.<br>Графическая часть правил<br>землепользования и застройки          | Стадия<br>ПЗЗ   | Лист<br>7 | Листов<br>120 |
|      |      |        |       |         |         | Карта градостроительного<br>зонирования деревни Калининцы,<br>М 1:5000         |  <b>СибНИИград</b><br><small>ГРАДОБРАЗУЮЩИЕ ТЕХНОЛОГИИ</small> |           |               |
|      |      |        |       |         | 03.2021 |  |   |           |               |
|      |      |        |       |         | 03.2021 |  |   |           |               |
|      |      |        |       |         | 03.2021 |  |   |           |               |
|      |      |        |       |         | 03.2021 |  |   |           |               |
|      |      |        |       |         | 03.2021 |  |   |           |               |