



ПРАВИЛА ЗЕМЛЕПОЛЬЗОВАНИЯ И ЗАСТРОЙКИ КРАСНОКАМСКОГО ГОРОДСКОГО ОКРУГА

Карта градостроительного зонирования деревни Нагорная

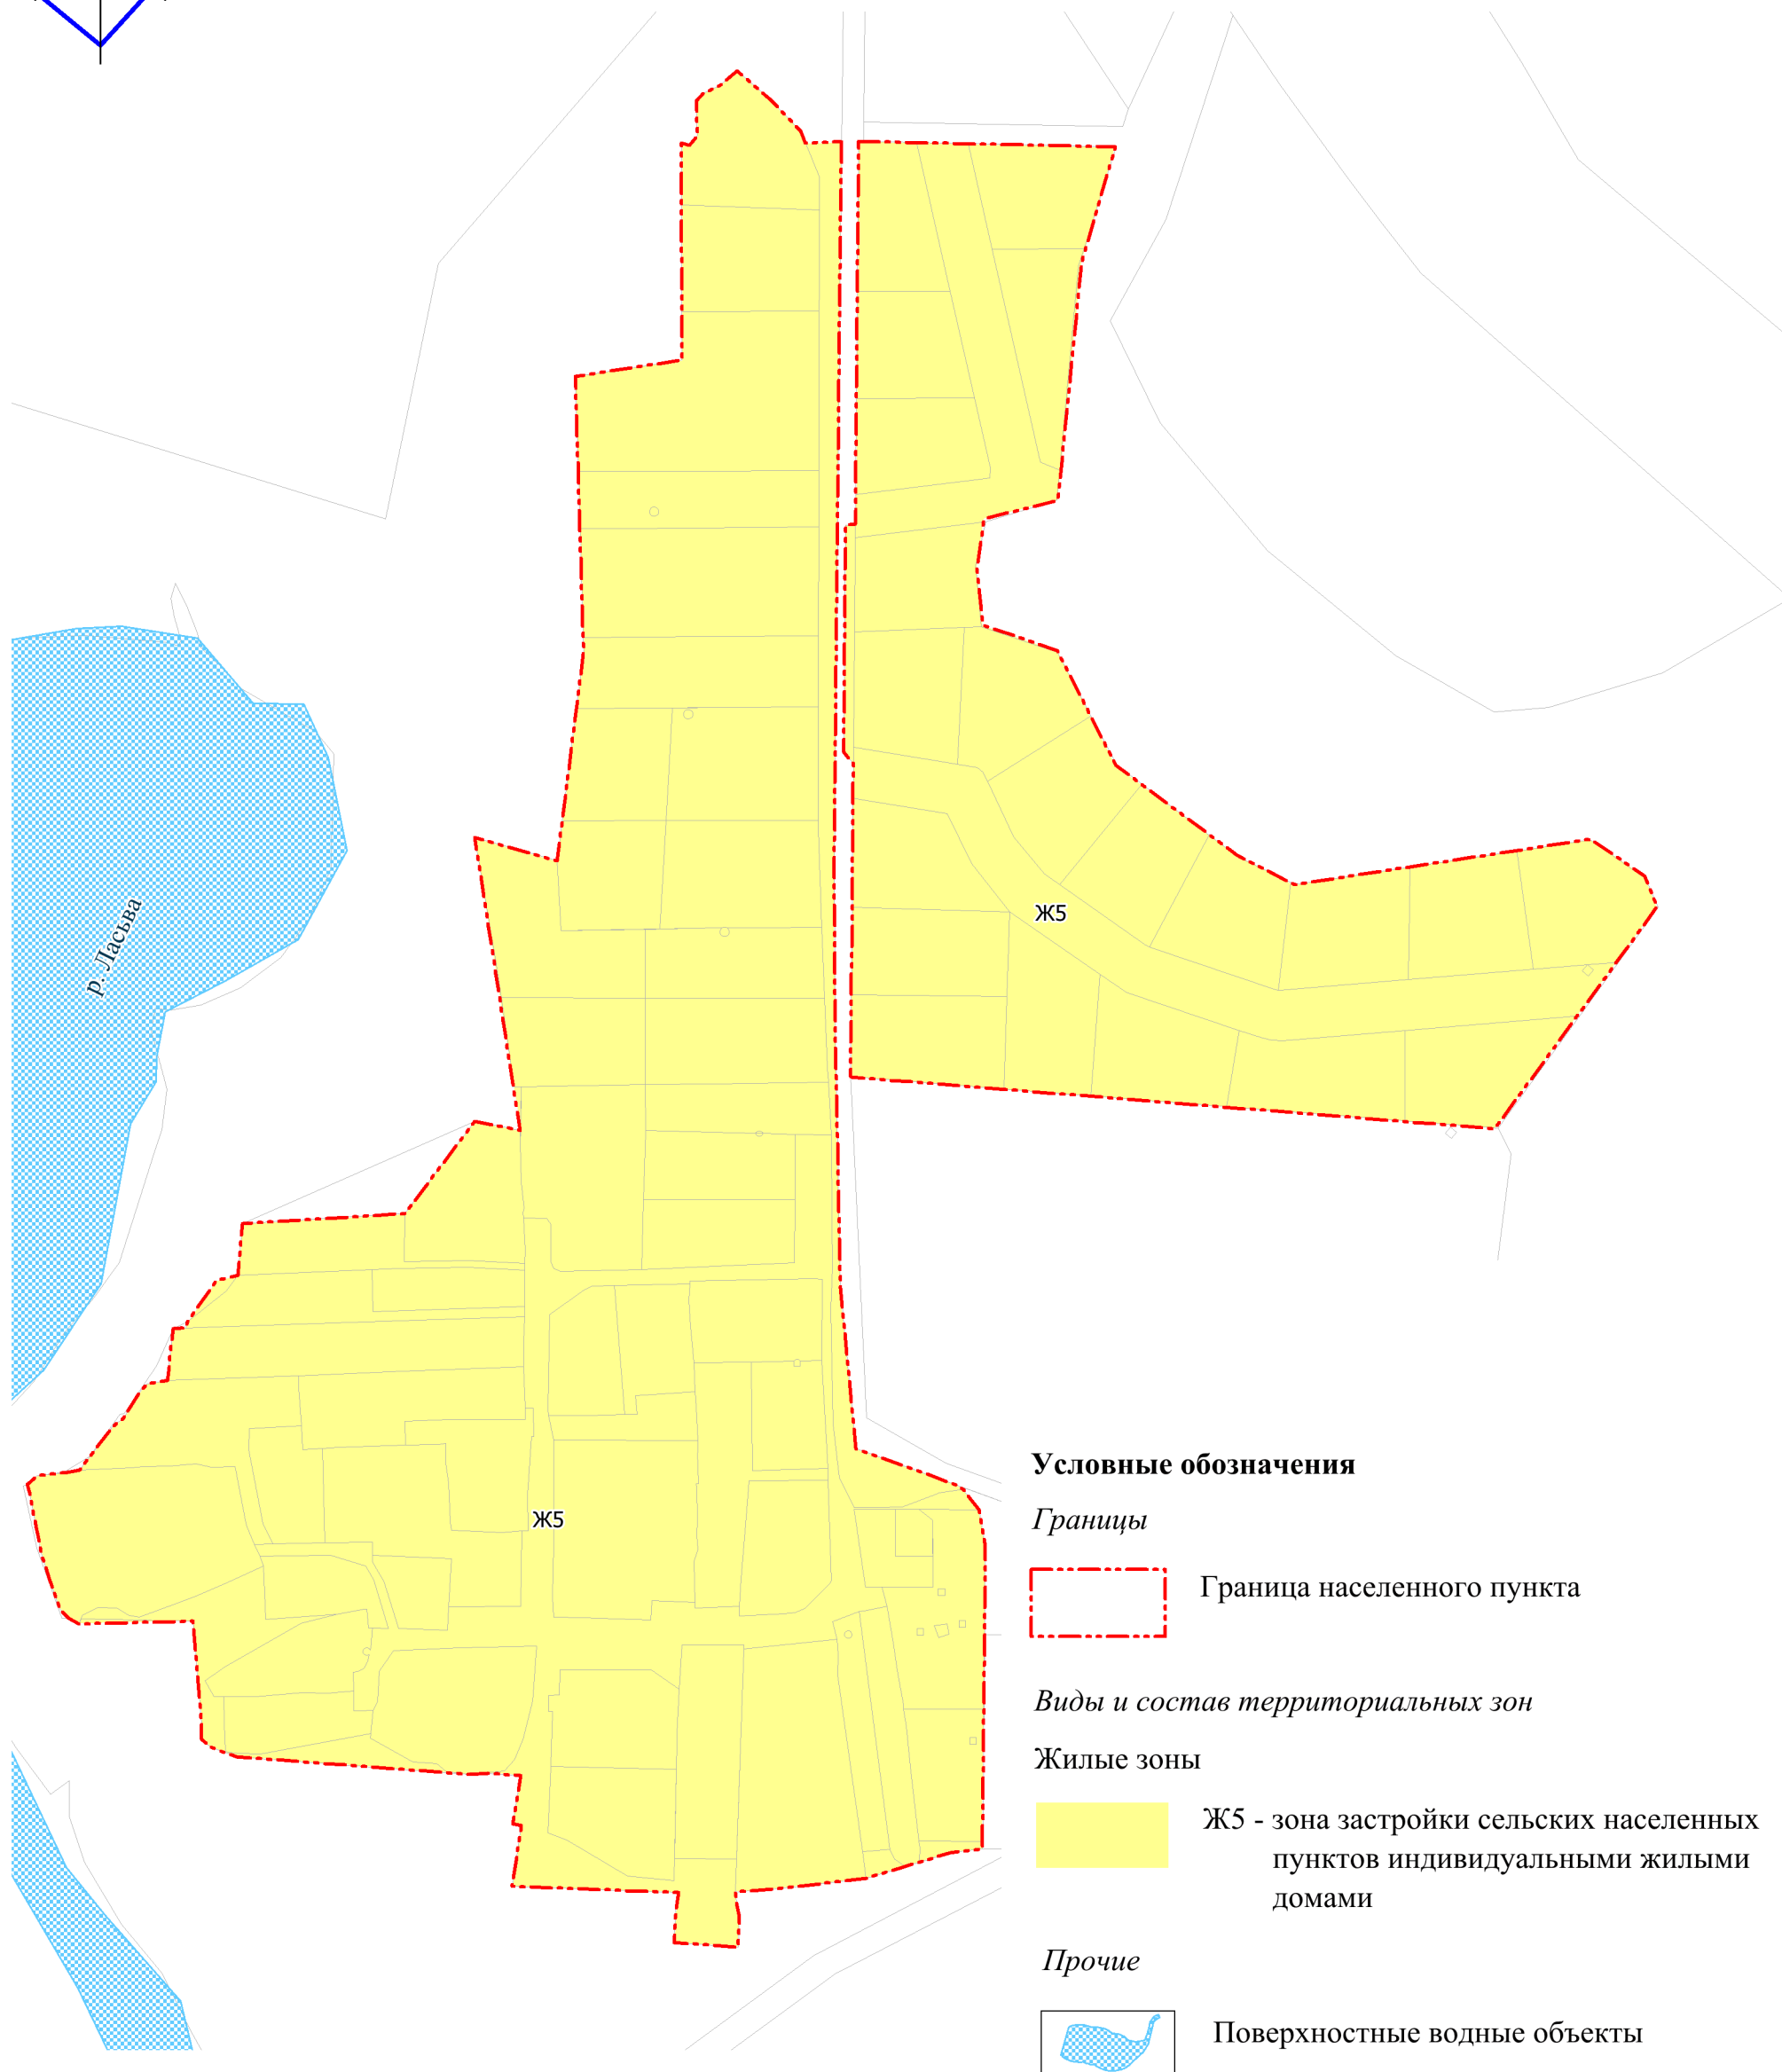


Условные обозначения

Границы

 Граница населенного пункта


Виды и состав территориальных зон

Жилые зоны

 Ж5 - зона застройки сельских населенных пунктов индивидуальными жилыми домами

Прочие

 Поверхностные водные объекты

Изм.	Кол.	Ф.И.О.	№ док.	Подпись	Дата				
						Проект правил землепользования и застройки Краснокамского городского округа			
						Часть II. Графическая часть правил землепользования и застройки	Стадия ПЗЗ	Лист 10	Листов 120
						Карта градостроительного зонирования деревни Нагорная, М 1:2000	 СибНИИград ГРАДОБРАЗУЮЩИЕ ТЕХНОЛОГИИ		
					03.2021				
					03.2021				
					03.2021				
					03.2021				
					03.2021				