


ПРАВИЛА ЗЕМЛЕПОЛЬЗОВАНИЯ И ЗАСТРОЙКИ КРАСНОКАМСКОГО ГОРОДСКОГО ОКРУГА

Карта границ зон с особыми условиями использования
территорий деревни Батуры

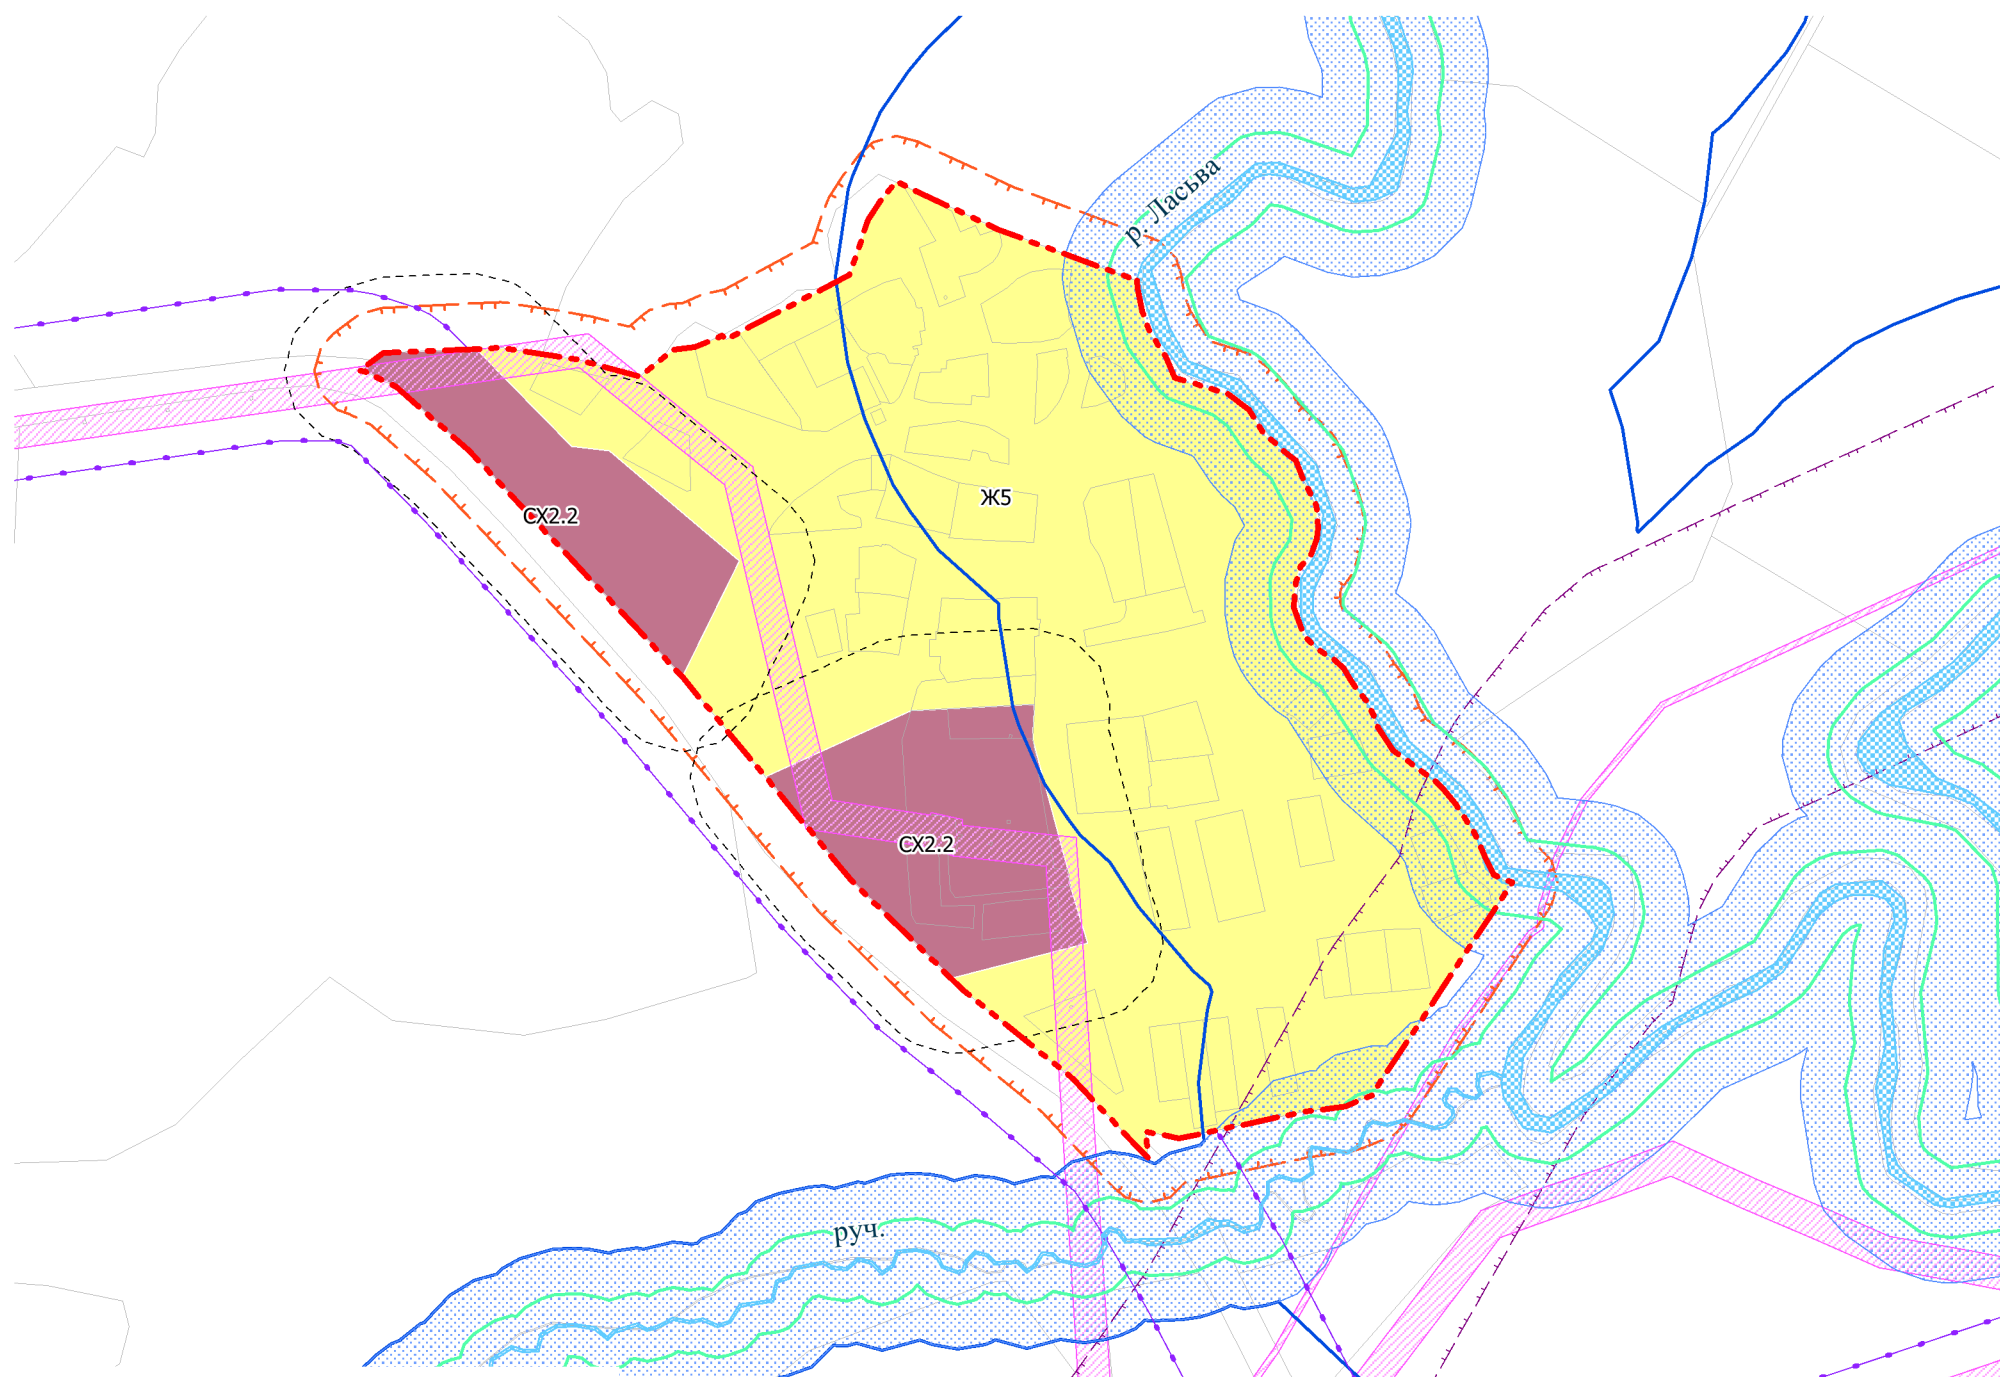

Условные обозначения

Границы

Граница населенного пункта

Виды и состав территориальных зон

Жилые зоны

Ж5 - зона застройки сельских населенных пунктов индивидуальными жилыми домами

Зоны сельскохозяйственного использования

СХ2.2 - зона объектов сельскохозяйственного назначения V класса вредности

Прочие

Поверхностные водные объекты

Границы зон с особыми условиями использования территорий

Санитарный разрыв (санитарная полоса отчуждения) инженерных коммуникаций

Придорожная полоса

Охранная зона инженерных коммуникаций

Водоохранная зона

Прибрежная защитная полоса

Береговая полоса

| Изм. | Кол. | Ф.И.О. | №док. | Подпись | Дата | Проект правил землепользования и застройки Краснокамского городского округа | | | |
|------|------|--------|-------|---------|---------|--|--|------|--------|
| | | | | | | Часть II. Графическая часть правил землепользования и застройки | Стадия | Лист | Листов |
| | | | | | | | ПЗЗ | 94 | 120 |
| | | | | | | Карта границ зон с особыми условиями использования территорий деревни Батуры, М 1:5000 | СибНИИград ГРАДОБРАЗУЮЩИЕ ТЕХНОЛОГИИ | | |
| | | | | | | | | | |
| | | | | | 03.2021 | | | | |
| | | | | | 03.2021 | | | | |
| | | | | | 03.2021 | | | | |
| | | | | | 03.2021 | | | | |
| | | | | | 03.2021 | | | | |