


# ПРАВИЛА ЗЕМЛЕПОЛЬЗОВАНИЯ И ЗАСТРОЙКИ КРАСНОКАМСКОГО ГОРОДСКОГО ОКРУГА

Карта границ зон с особыми условиями использования  
территорий деревни Большие Калинята

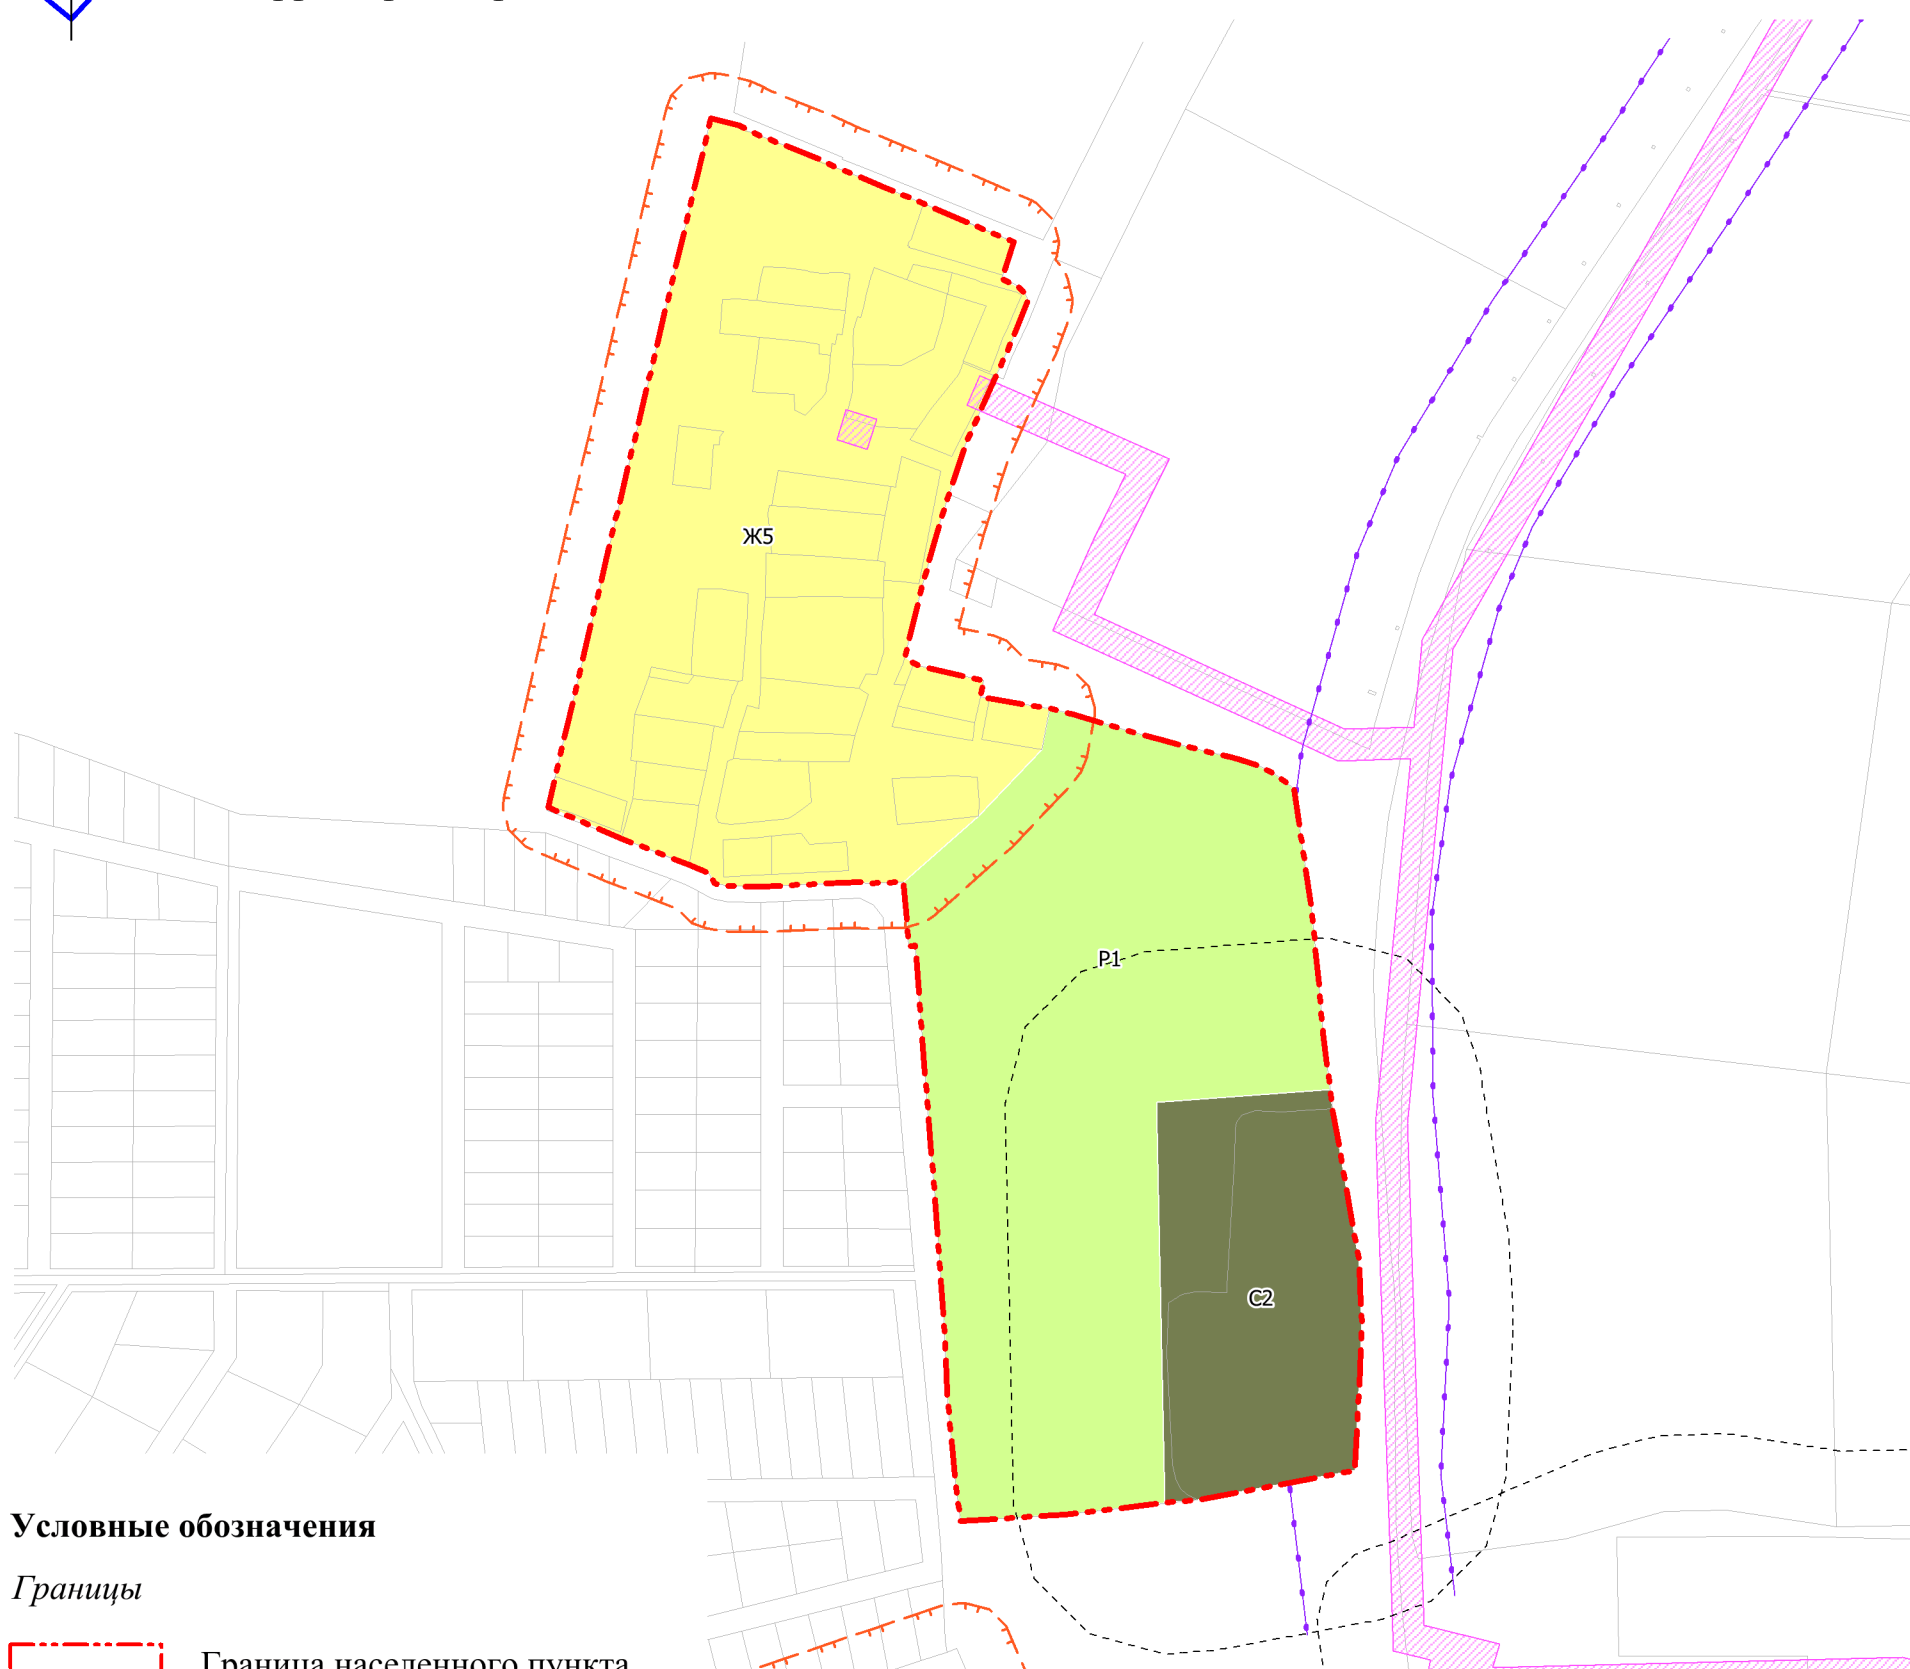

## Условные обозначения

### Границы

Граница населенного пункта

### Виды и состав территориальных зон

#### Жилые зоны

Ж5 - зона застройки сельских населенных пунктов индивидуальными жилыми домами

#### Зоны рекреационного назначения

Р1 - зона рекреационно-ландшафтных территорий

#### Зоны специального назначения

С2 - зона размещения кладбищ и крематориев

### Границы зон с особыми условиями использования территорий

Санитарно-защитная зона

Охранная зона инженерных коммуникаций

Придорожная полоса

Противопожарный разрыв от жилой застройки до лесов

Изм.	Кол.	Ф.И.О.	№док.	Подпись	Дата	Проект правил землепользования и застройки Краснокамского городского округа			
						Часть II. Графическая часть правил землепользования и застройки	Стадия	Лист	Листов
							ПЗЗ	95	120
						Карта границ зон с особыми условиями использования территорий деревни Большие Калинята, М 1:5000	<b>СибНИИград</b> <small>ГРАДООБРАЗУЮЩИЕ ТЕХНОЛОГИИ</small>		
					03.2021				
					03.2021				
					03.2021				
					03.2021				
					03.2021				
					03.2021				