


ПРАВИЛА ЗЕМЛЕПОЛЬЗОВАНИЯ И ЗАСТРОЙКИ КРАСНОКАМСКОГО ГОРОДСКОГО ОКРУГА

Карта градостроительного зонирования деревни Большие Калинята

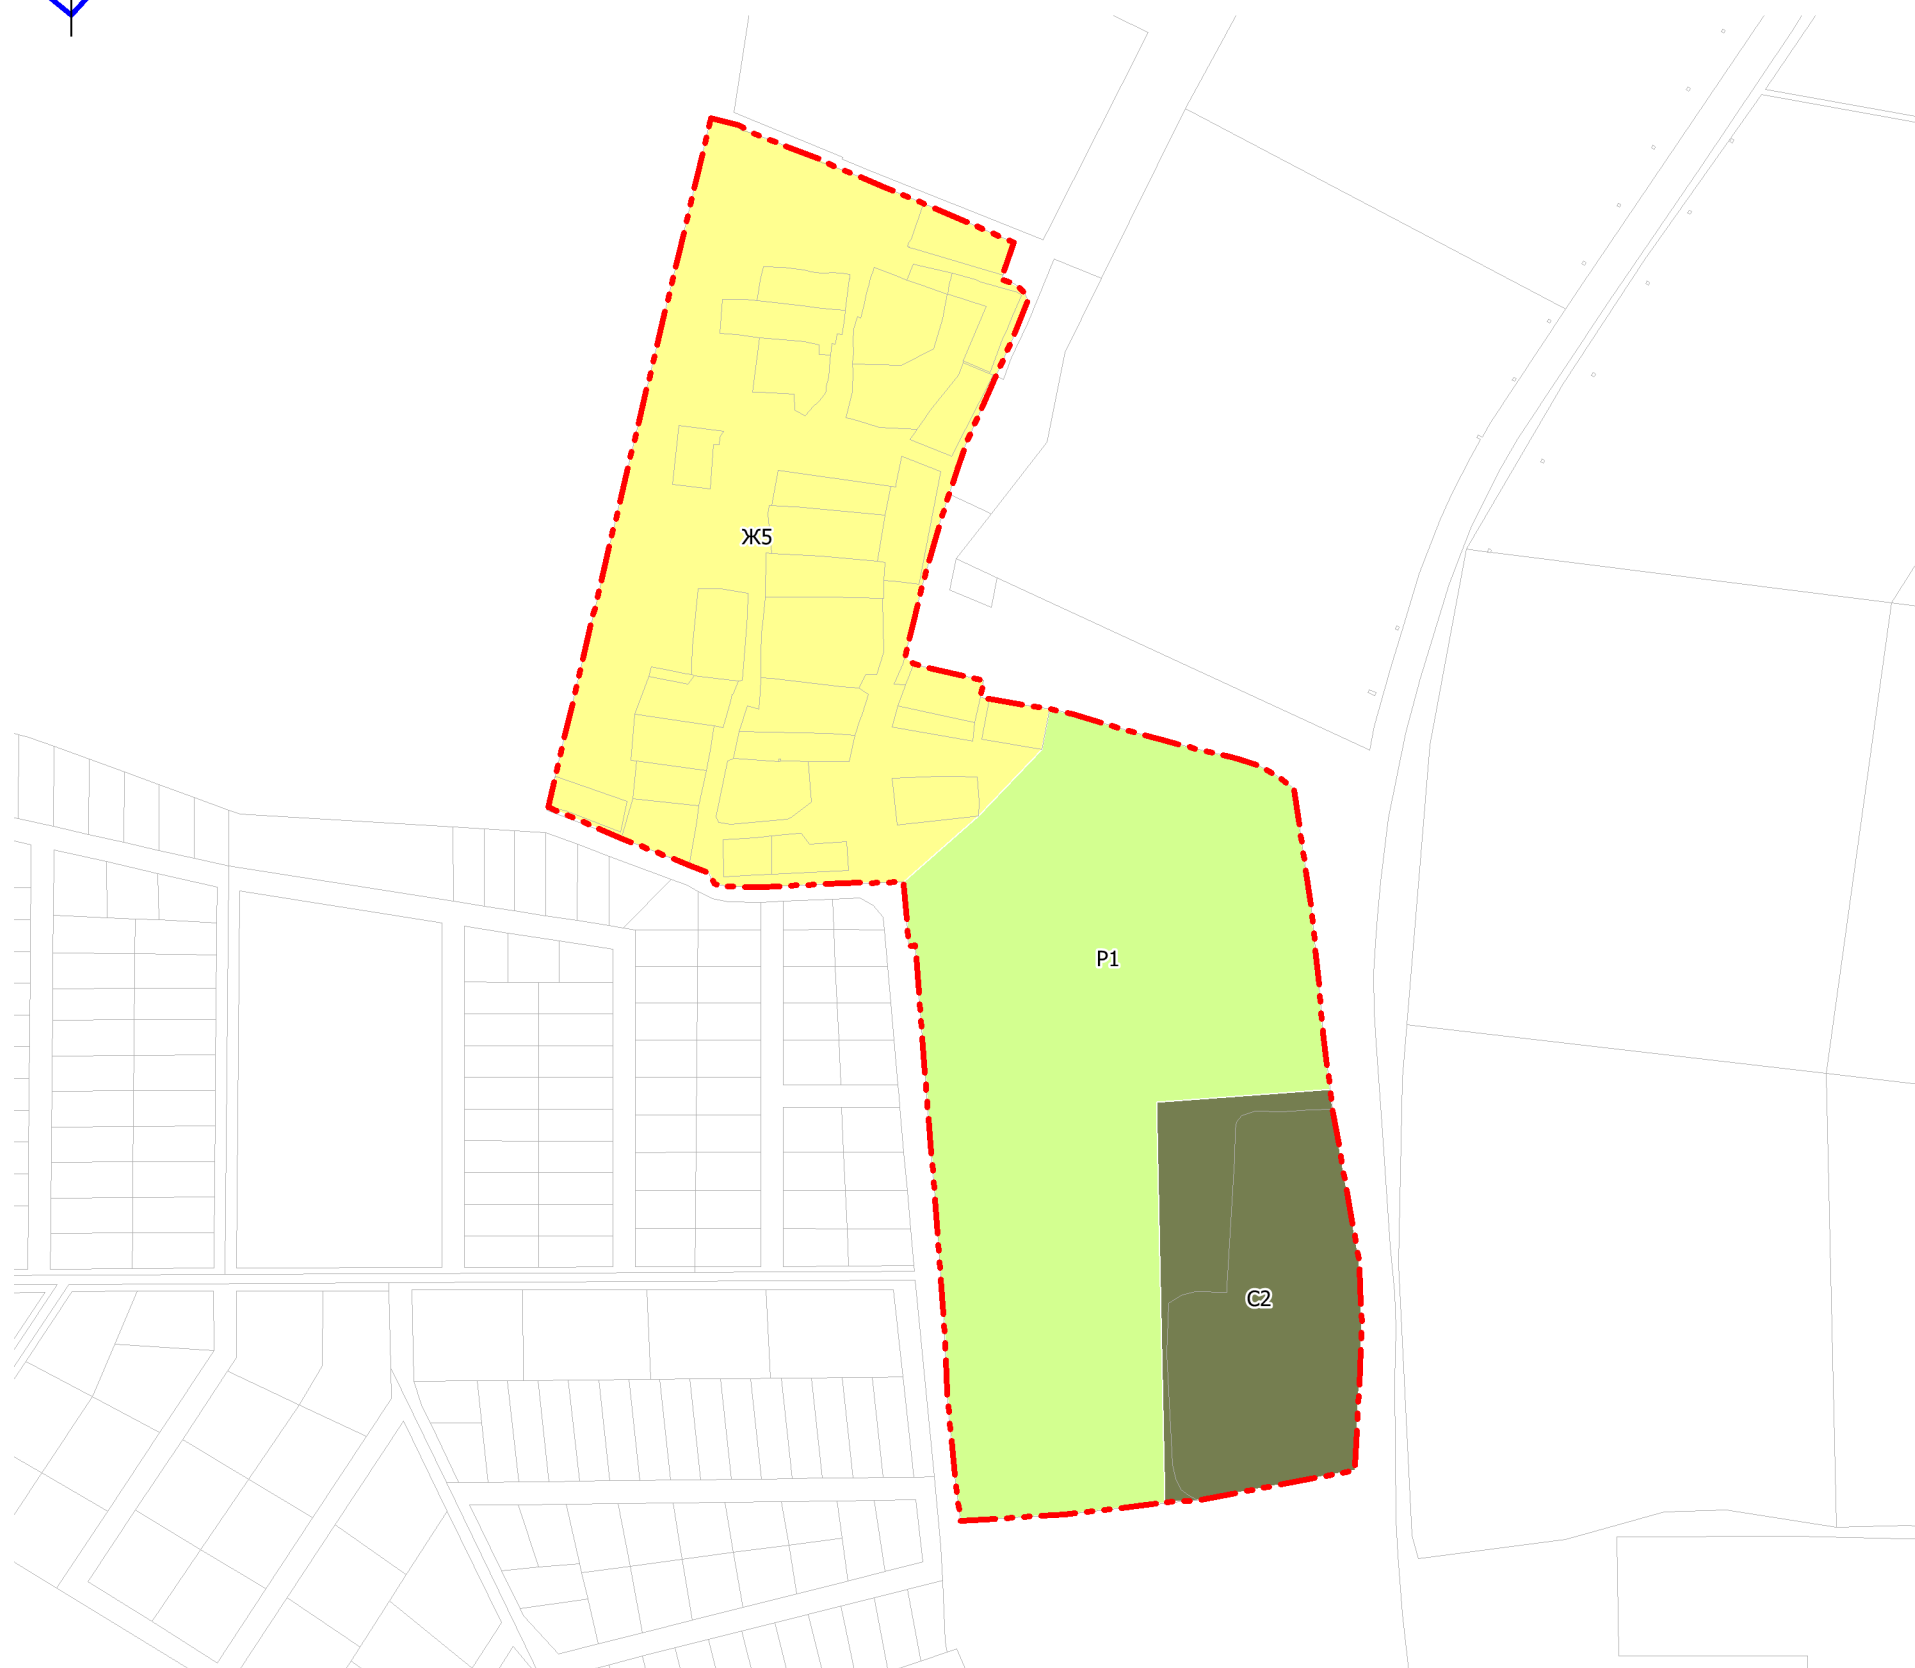

Условные обозначения

Границы



Граница населенного пункта


Виды и состав территориальных зон

Жилые зоны



Ж5 - зона застройки сельских населенных пунктов индивидуальными жилыми домами

Зоны рекреационного назначения

 


P1 - зона рекреационно-ландшафтных территорий

Зоны специального назначения



C2 - зона размещения кладбищ и крематориев

Изм.	Кол.	Ф.И.О.	№док.	Подпись	Дата				
						Проект правил землепользования и застройки Краснокамского городского округа			
						Часть II. Графическая часть правил землепользования и застройки	Стадия ПЗЗ	Лист 35	Листов 120
						Карта градостроительного зонирования деревни Большие Калинята, М 1:5000	 СибНИИГрад <small>ГРАДООБРАЗУЮЩИЕ ТЕХНОЛОГИИ</small>		
					03.2021				
					03.2021				
					03.2021				
					03.2021				
					03.2021				