
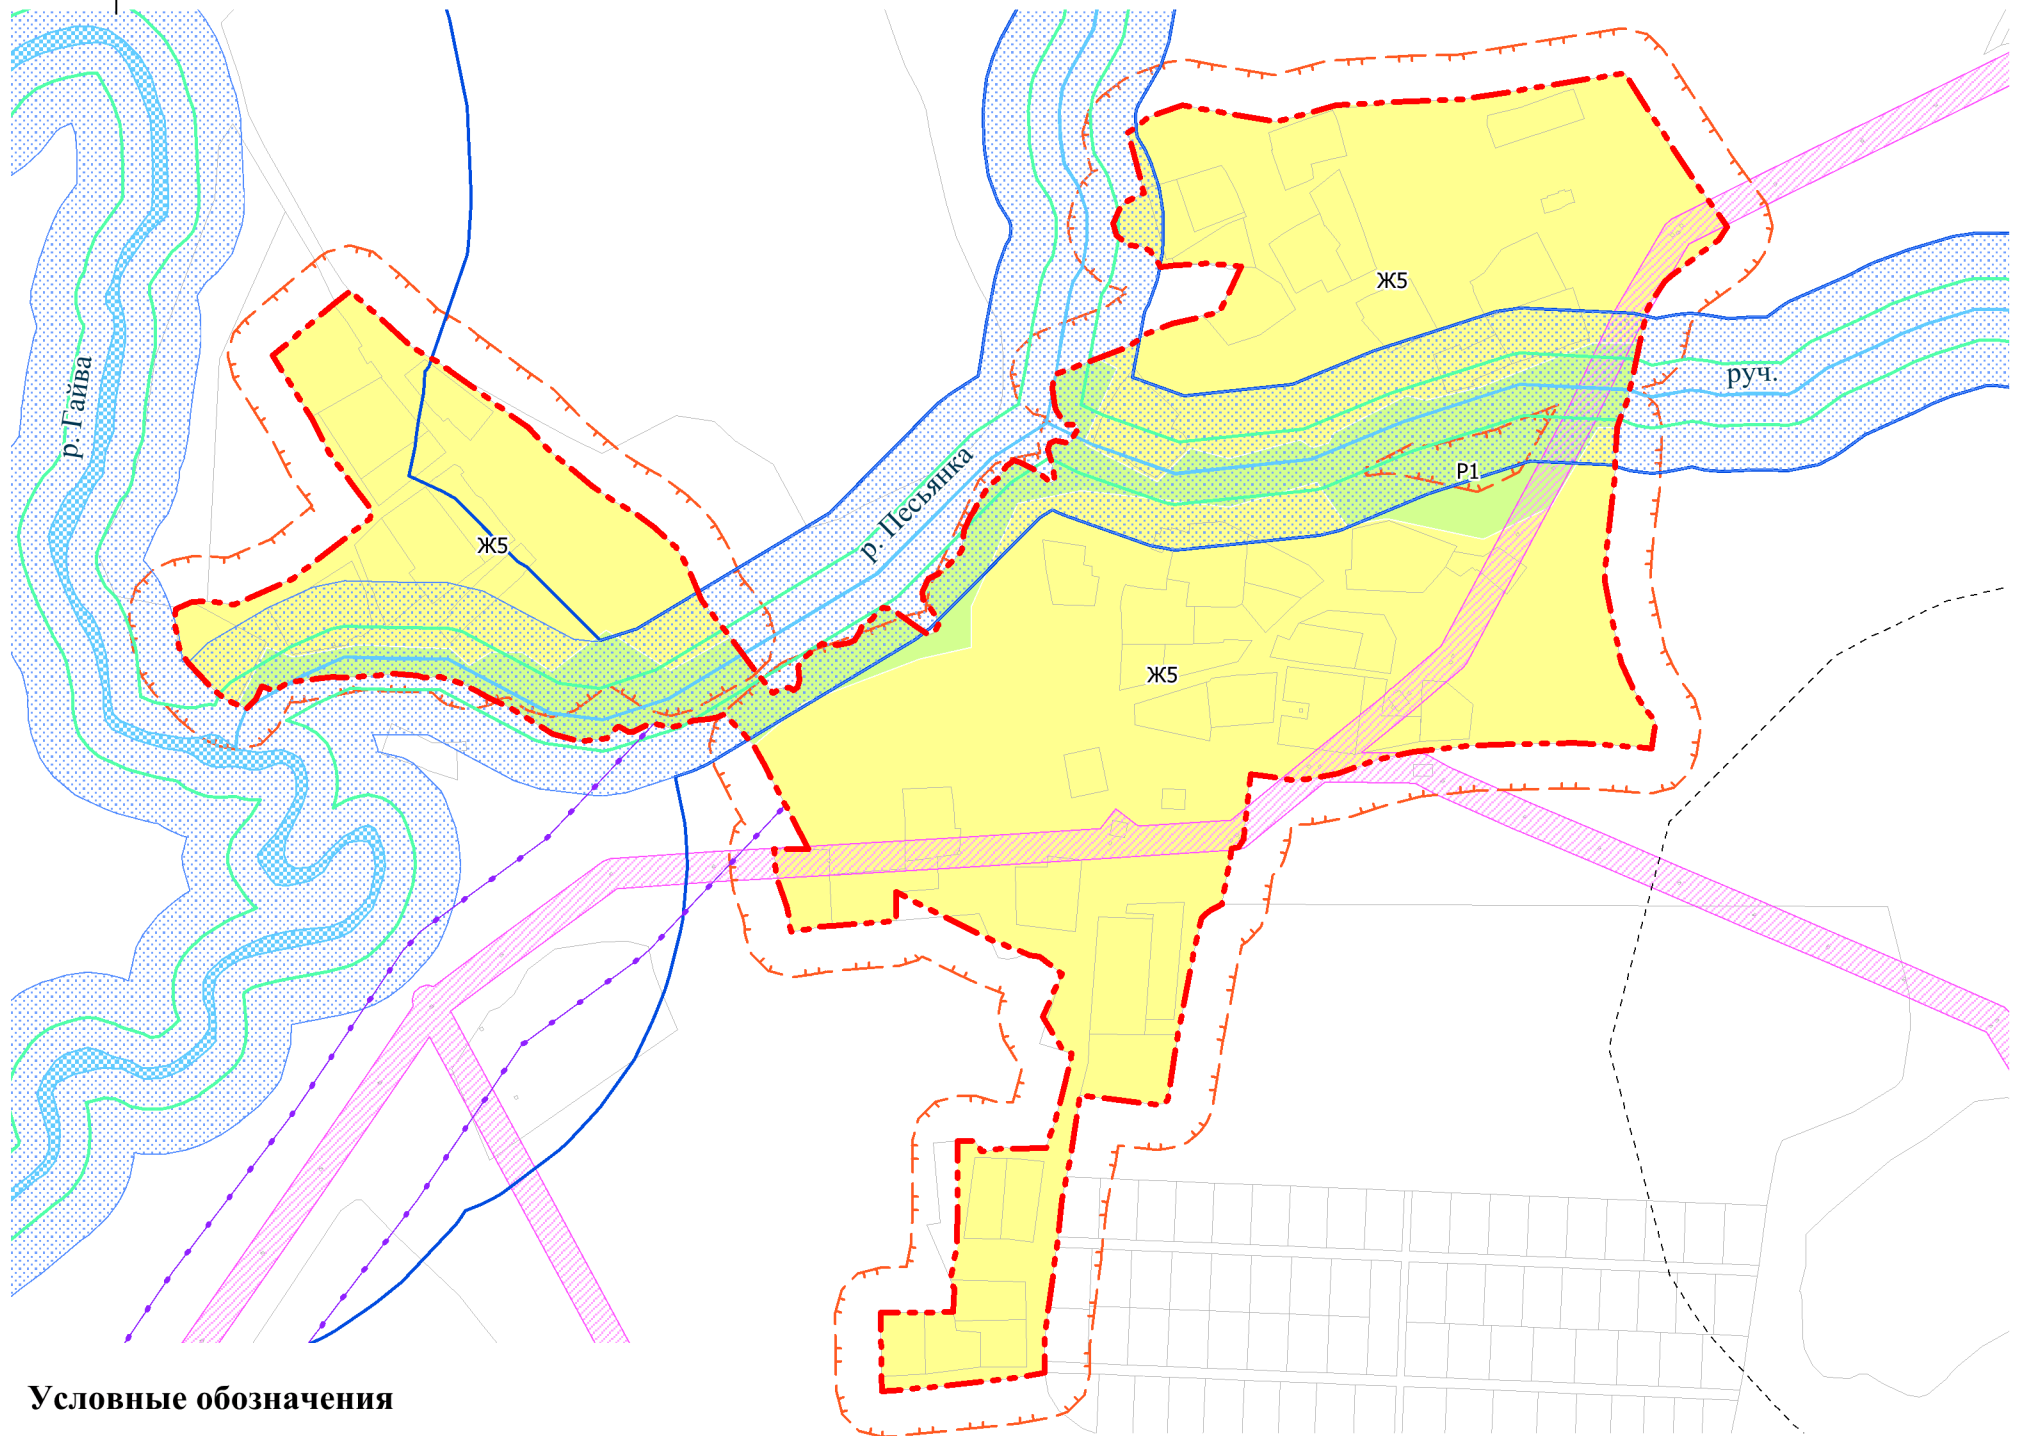


ПРАВИЛА ЗЕМЛЕПОЛЬЗОВАНИЯ И ЗАСТРОЙКИ КРАСНОКАМСКОГО ГОРОДСКОГО ОКРУГА

Карта границ зон с особыми условиями использования
территорий деревни Екимята

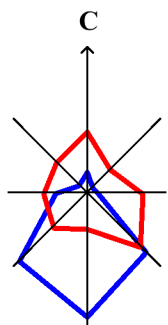

Условные обозначения

Границы

Граница населенного пункта

Виды и состав территориальных зон

Жилые зоны

Ж5 - зона застройки сельских населенных пунктов индивидуальными жилыми домами

Зоны рекреационного назначения

Р1 - зона рекреационно-ландшафтных территорий

Прочие

Поверхностные водные объекты

Границы зон с особыми условиями использования территорий

Санитарно-защитная зона

Охранная зона инженерных коммуникаций

Придорожная полоса

Противопожарный разрыв от жилой застройки до лесов

Водоохранная зона

Прибрежная защитная полоса

Береговая полоса

Изм.	Кол.	Ф.И.О.	№док.	Подпись	Дата	Проект правил землепользования и застройки Краснокамского городского округа			
						Часть II. Графическая часть правил землепользования и застройки	Стадия	Лист	Листов
							ПЗЗ	96	120
						Карта границ зон с особыми условиями использования территорий деревни Екимята, М 1:5000	СибНИИГрад ГРАДОБРАЗУЮЩИЕ ТЕХНОЛОГИИ		
					03.2021				
					03.2021				
					03.2021				
					03.2021				
					03.2021				