


ПРАВИЛА ЗЕМЛЕПОЛЬЗОВАНИЯ И ЗАСТРОЙКИ КРАСНОКАМСКОГО ГОРОДСКОГО ОКРУГА

Карта границ зон с особыми условиями использования
территорий деревни Жаково

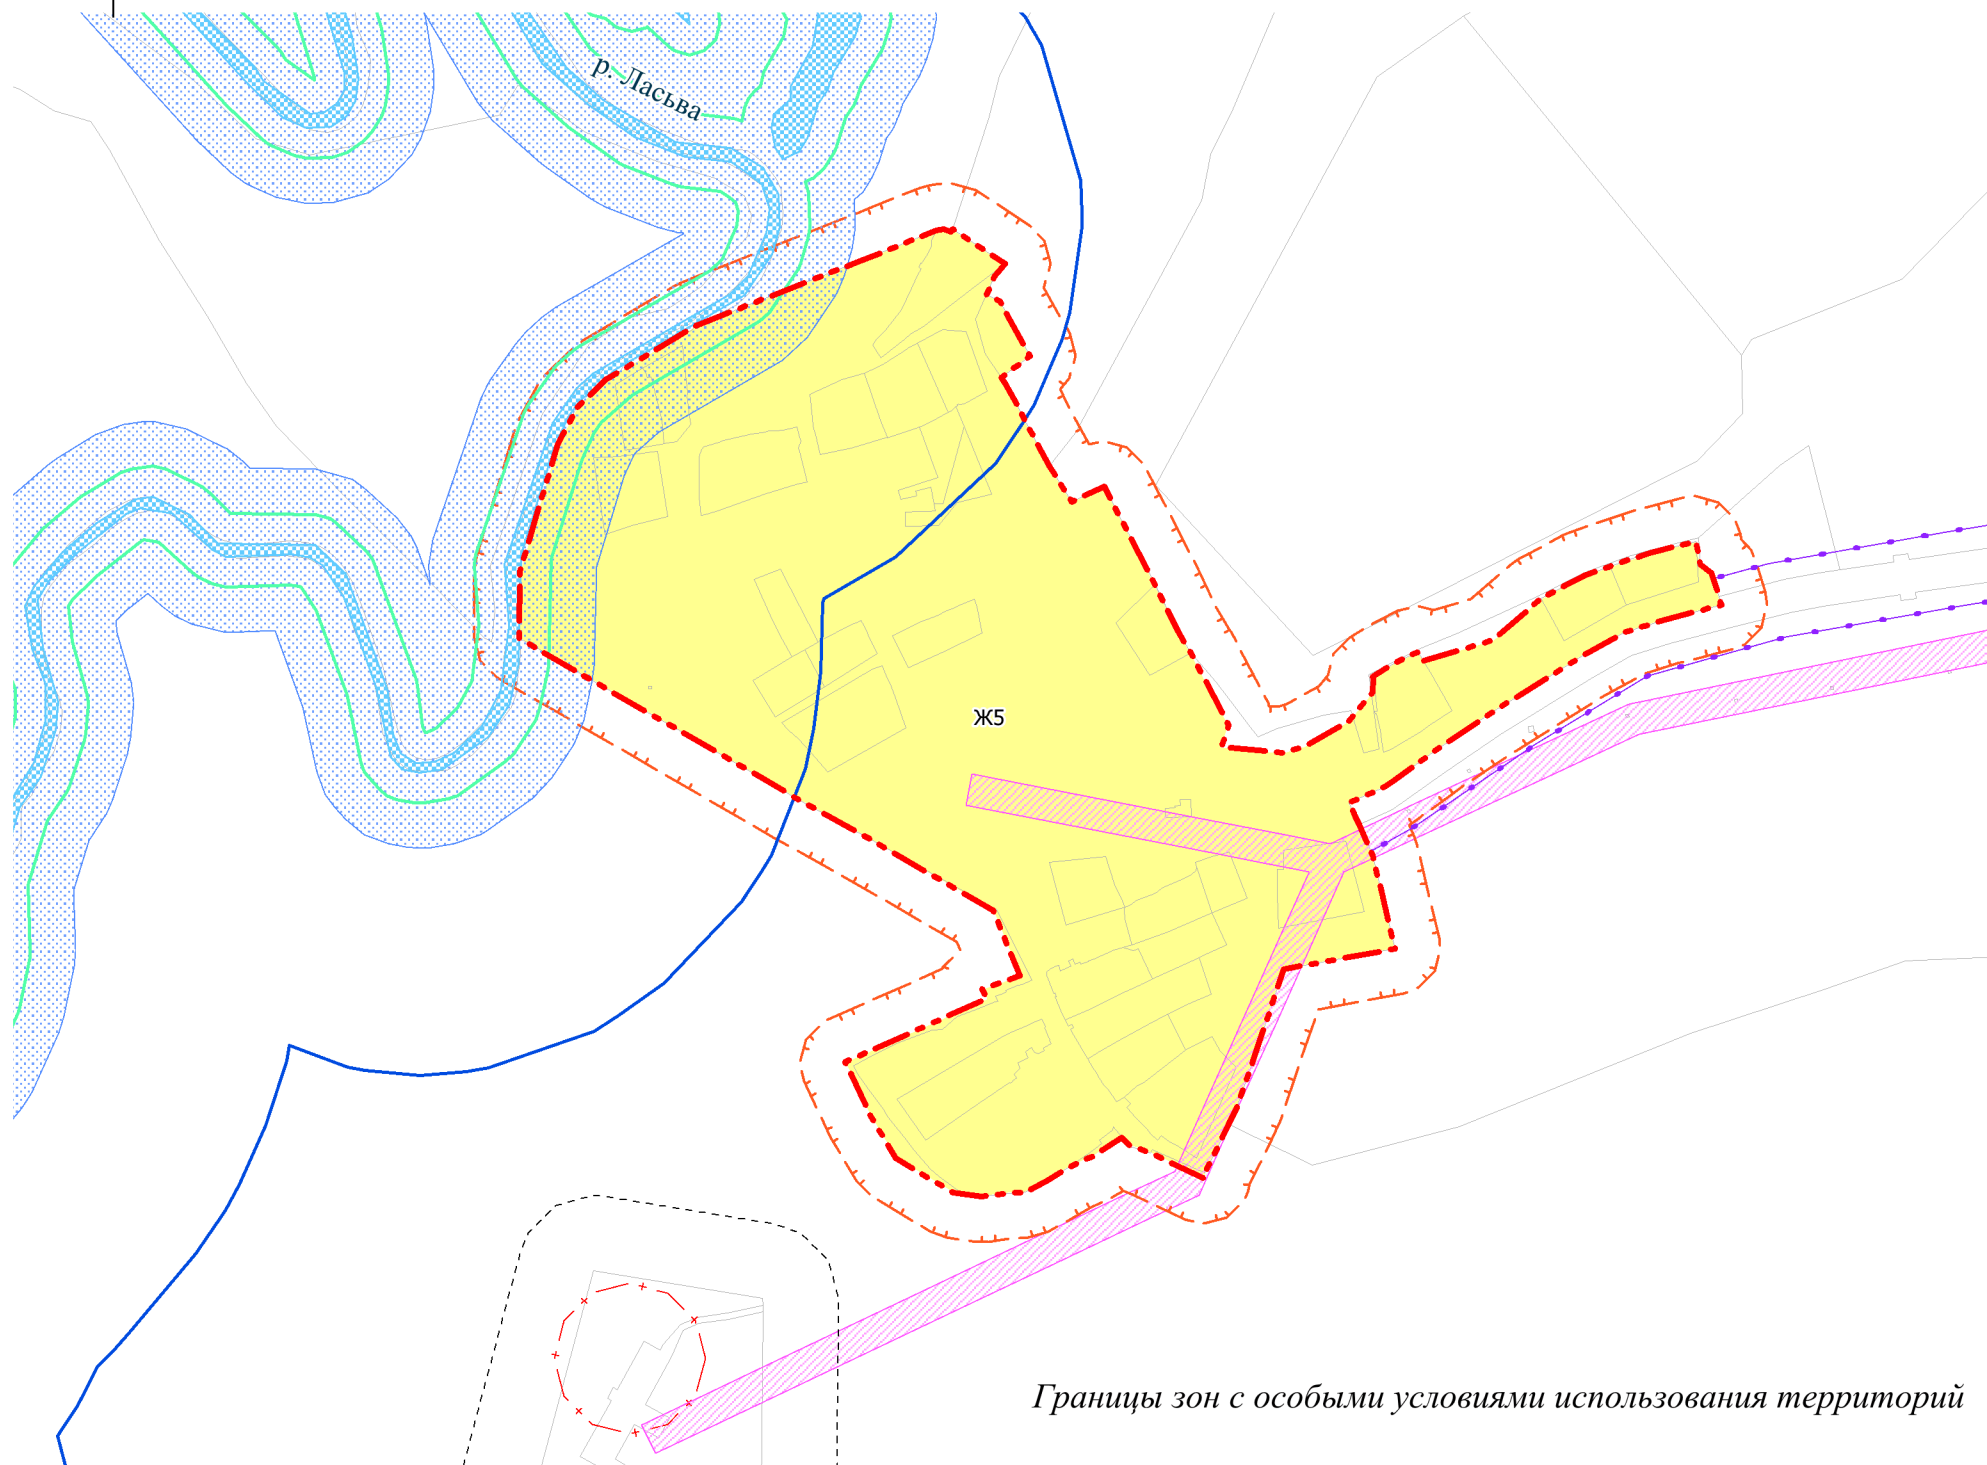

Условные обозначения

Границы

Граница населенного пункта

Виды и состав территориальных зон

Жилые зоны

Ж5 - зона застройки сельских населенных пунктов индивидуальными жилыми домами

Прочие

Поверхностные водные объекты

Границы зон с особыми условиями использования территорий

- Санитарно-защитная зона
- Охранная зона инженерных коммуникаций
- Первый пояс зоны санитарной охраны источника водоснабжения
- Придорожная полоса
- Противопожарный разрыв от жилой застройки до лесов
- Водоохранная зона
- Прибрежная защитная полоса
- Береговая полоса

Изм.	Кол.	Ф.И.О.	№док.	Подпись	Дата	Проект правил землепользования и застройки Краснокамского городского округа			
						Часть II. Графическая часть правил землепользования и застройки	Стадия	Лист	Листов
							ПЗЗ	97	120
						Карта границ зон с особыми условиями использования территорий деревни Жаково, М 1:5000	СибНИИград <small>ГРАДОБРАЗУЮЩИЕ ТЕХНОЛОГИИ</small>		
					03.2021				
					03.2021				
					03.2021				
					03.2021				
					03.2021				