
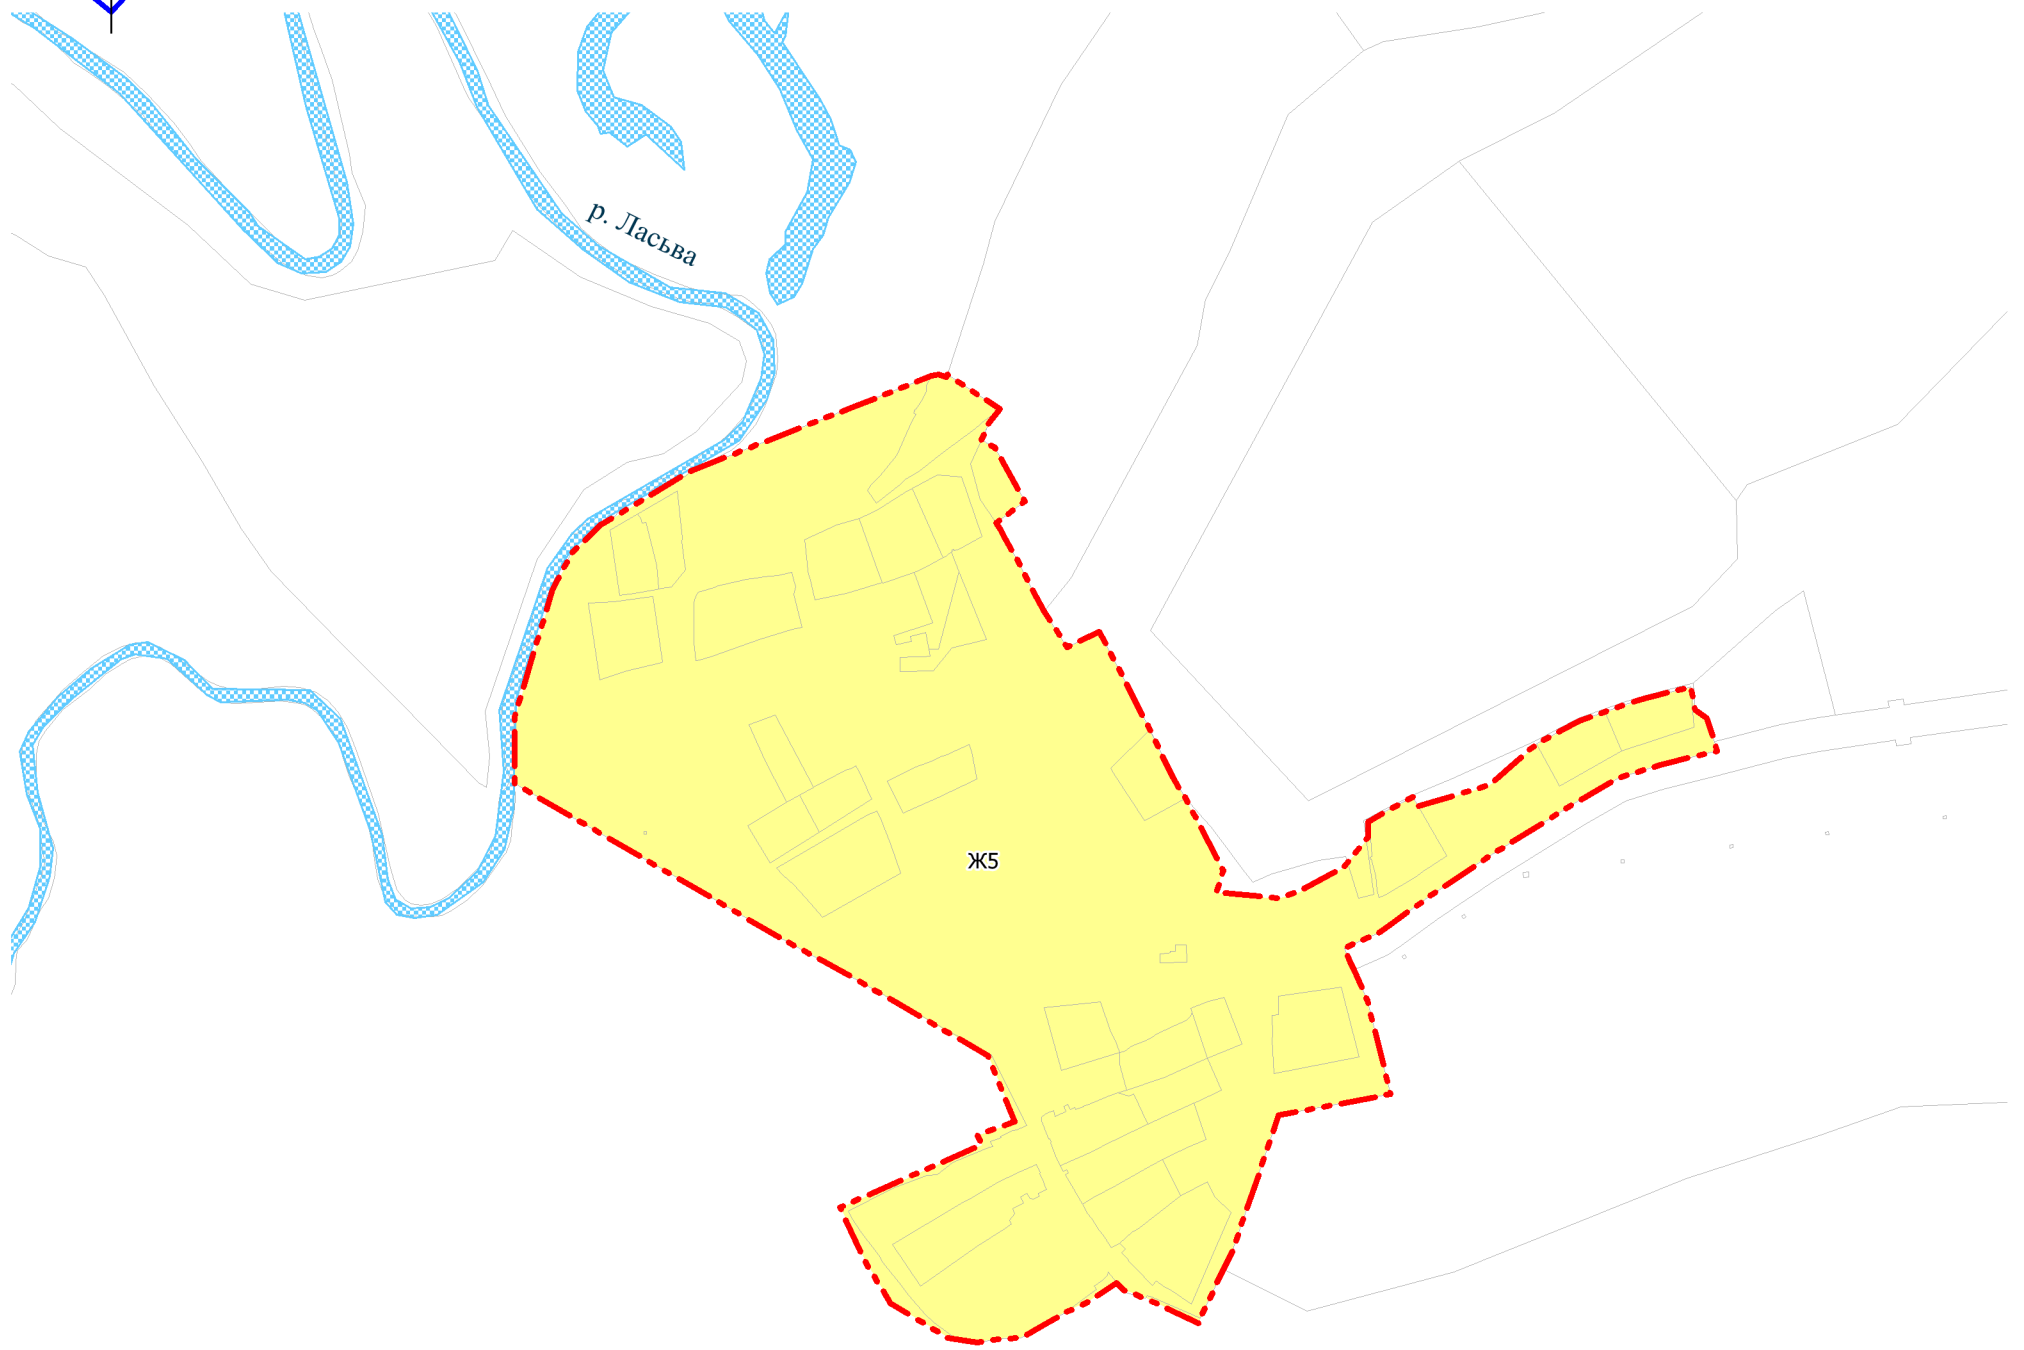



**ПРАВИЛА ЗЕМЛЕПОЛЬЗОВАНИЯ И ЗАСТРОЙКИ
КРАСНОКАМСКОГО ГОРОДСКОГО ОКРУГА**

Карта градостроительного зонирования деревни Жаково

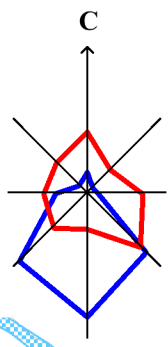


Условные обознач

Границы

 Граница населенного пункта


Виды и состав территориальных зон

Жилые зоны

 Ж5 - зона застройки сельских населенных пунктов индивидуальными жилыми домами

Прочие

 Поверхностные водные объекты

						Проект правил землепользования и застройки Краснокамского городского округа			
Изм.	Кол.	Ф.И.О.	№док.	Подпись	Дата	Часть II. Графическая часть правил землепользования и застройки	Стадия	Лист	Листов
Исполнитель					03.2021		ПЗЗ	37	120
Исполнитель					03.2021	Карта градостроительного зонирования деревни Жаково, М 1:5000		СибНИИГрад ГРАДОБРАЗУЮЩИЕ ТЕХНОЛОГИИ	
Исполнитель					03.2021				
Н. контроль					03.2021				