



# ПРАВИЛА ЗЕМЛЕПОЛЬЗОВАНИЯ И ЗАСТРОЙКИ КРАСНОКАМСКОГО ГОРОДСКОГО ОКРУГА

Карта градостроительного зонирования деревни Фроловичи

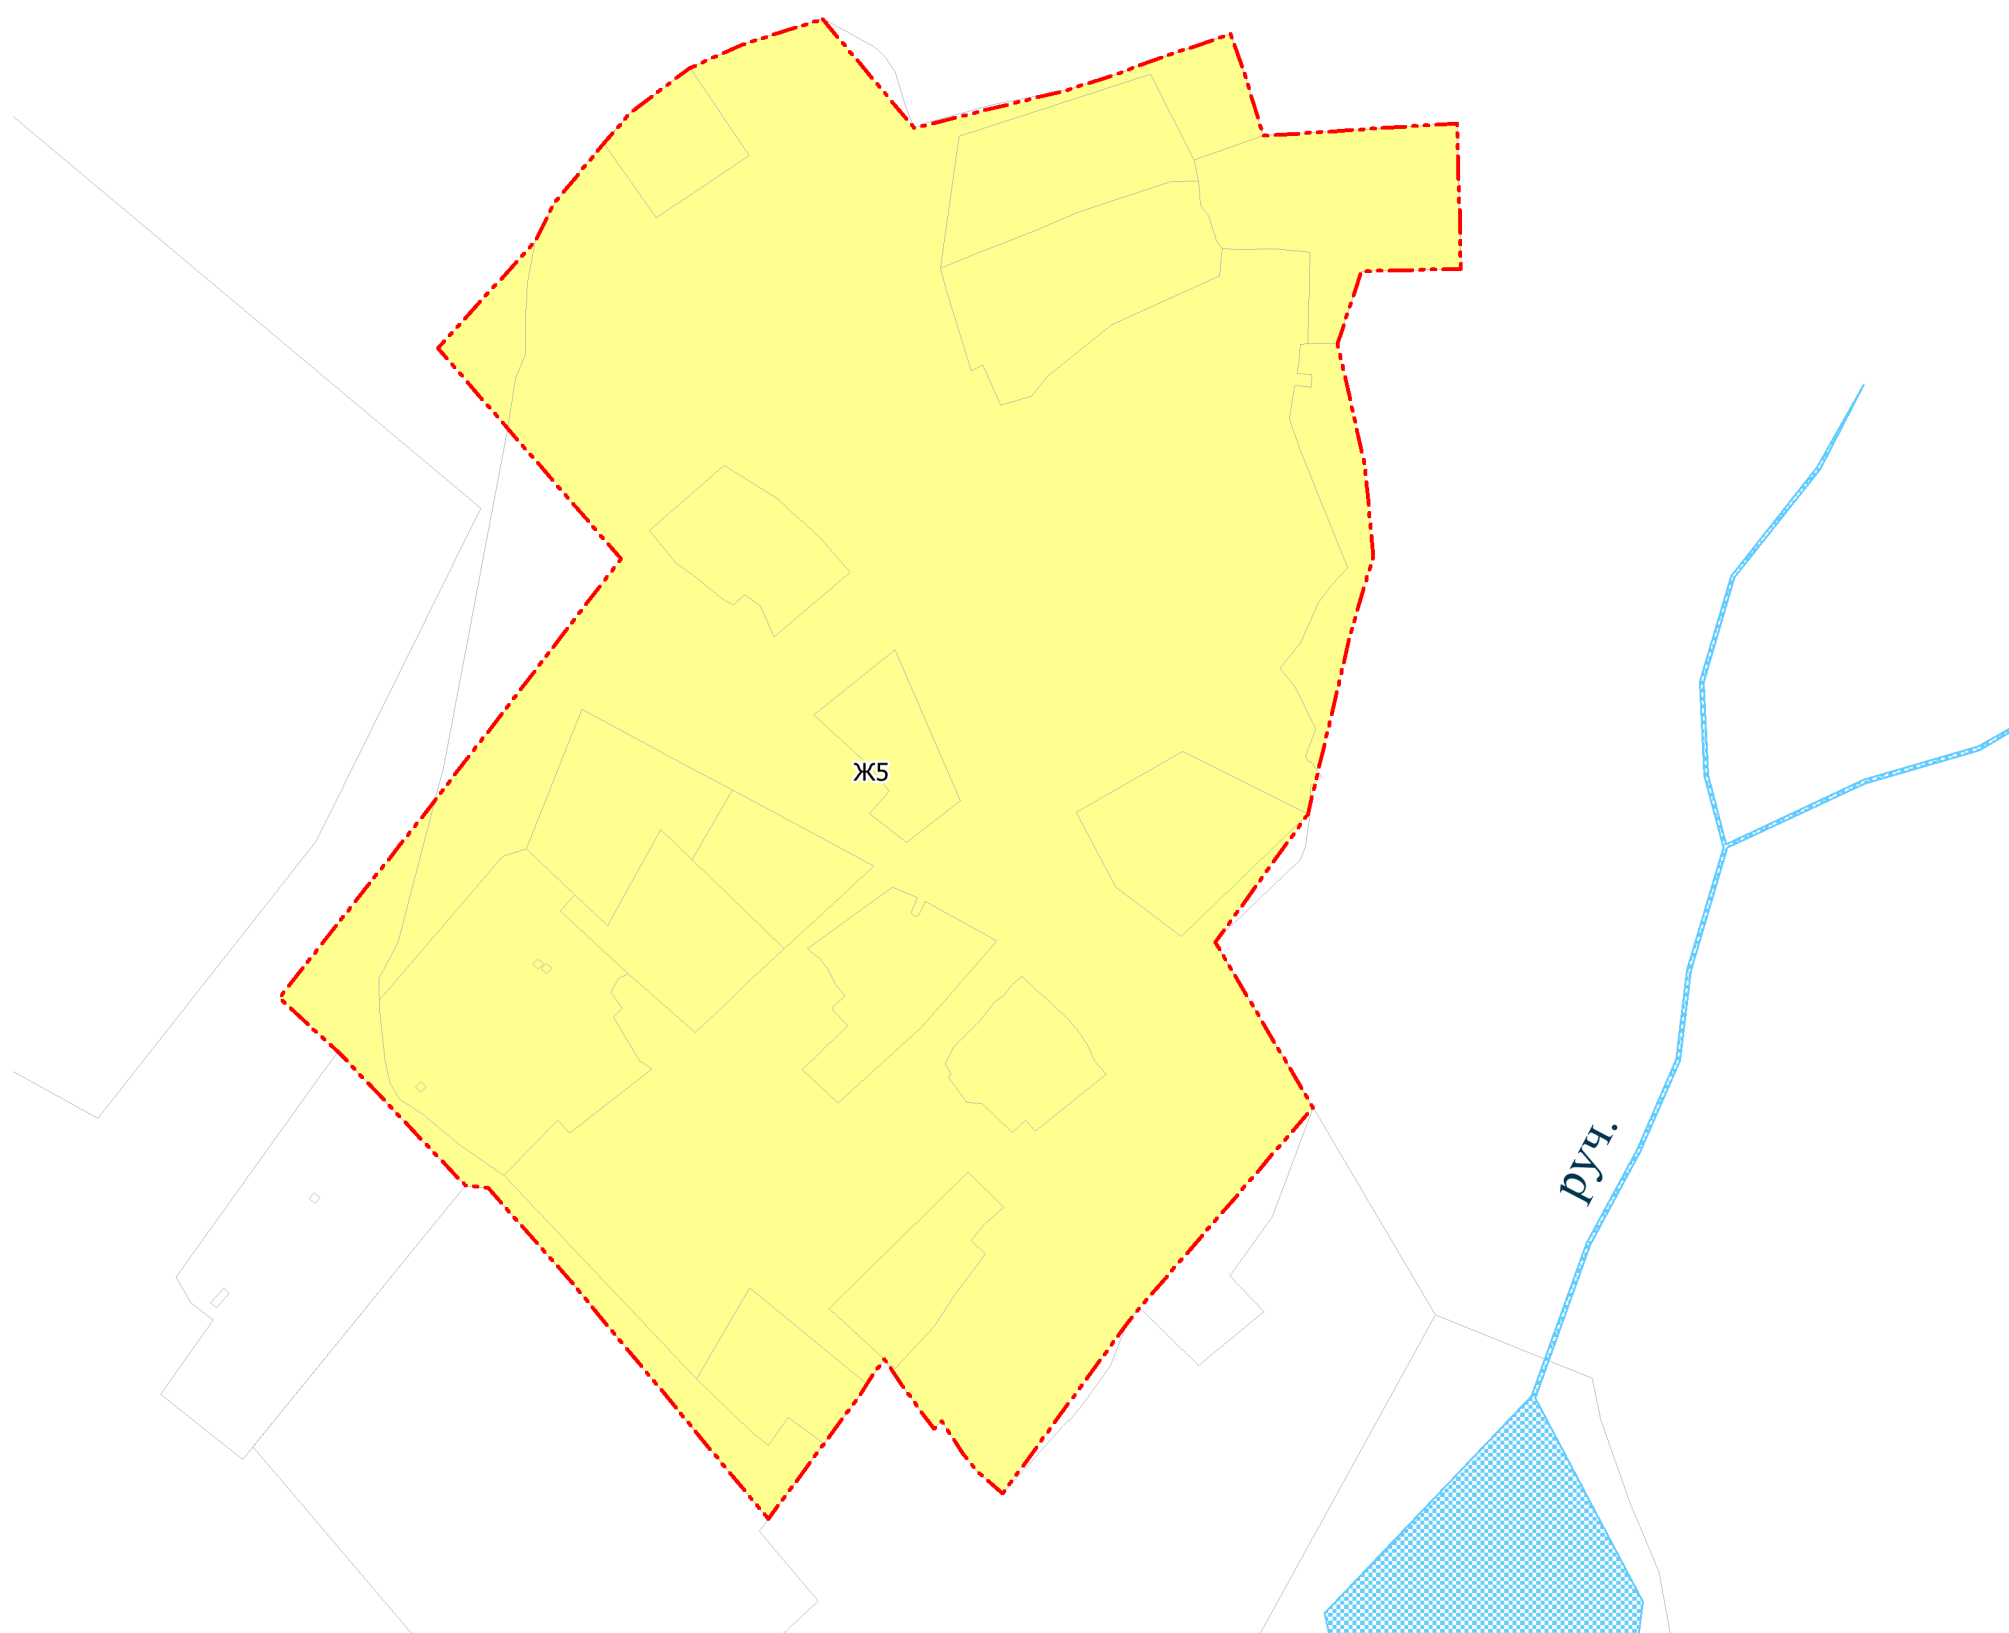


### Условные обозначения

#### Границы

 Граница населенного пункта


#### Виды и состав территориальных зон

##### Жилые зоны

 Ж5 - зона застройки сельских населенных пунктов индивидуальными жилыми домами

##### Прочие

 Поверхностные водные объекты

Изм.	Кол.	Ф.И.О.	№док.	Подпись	Дата				
						Проект правил землепользования и застройки Краснокамского городского округа			
						Часть II. Графическая часть правил землепользования и застройки	Стадия ПЗЗ	Лист 43	Листов 120
						Карта градостроительного зонирования деревни Фроловичи, М 1:2000	 <b>СибНИИГрад</b> <small>ГРАДООБРАЗУЮЩИЕ ТЕХНОЛОГИИ</small>		
					03.2021				
					03.2021				
					03.2021				
					03.2021				
					03.2021				