


**ПРАВИЛА ЗЕМЛЕПОЛЬЗОВАНИЯ И ЗАСТРОЙКИ  
КРАСНОКАМСКОГО ГОРОДСКОГО ОКРУГА**

*Карта градостроительного зонирования деревни Мошево*

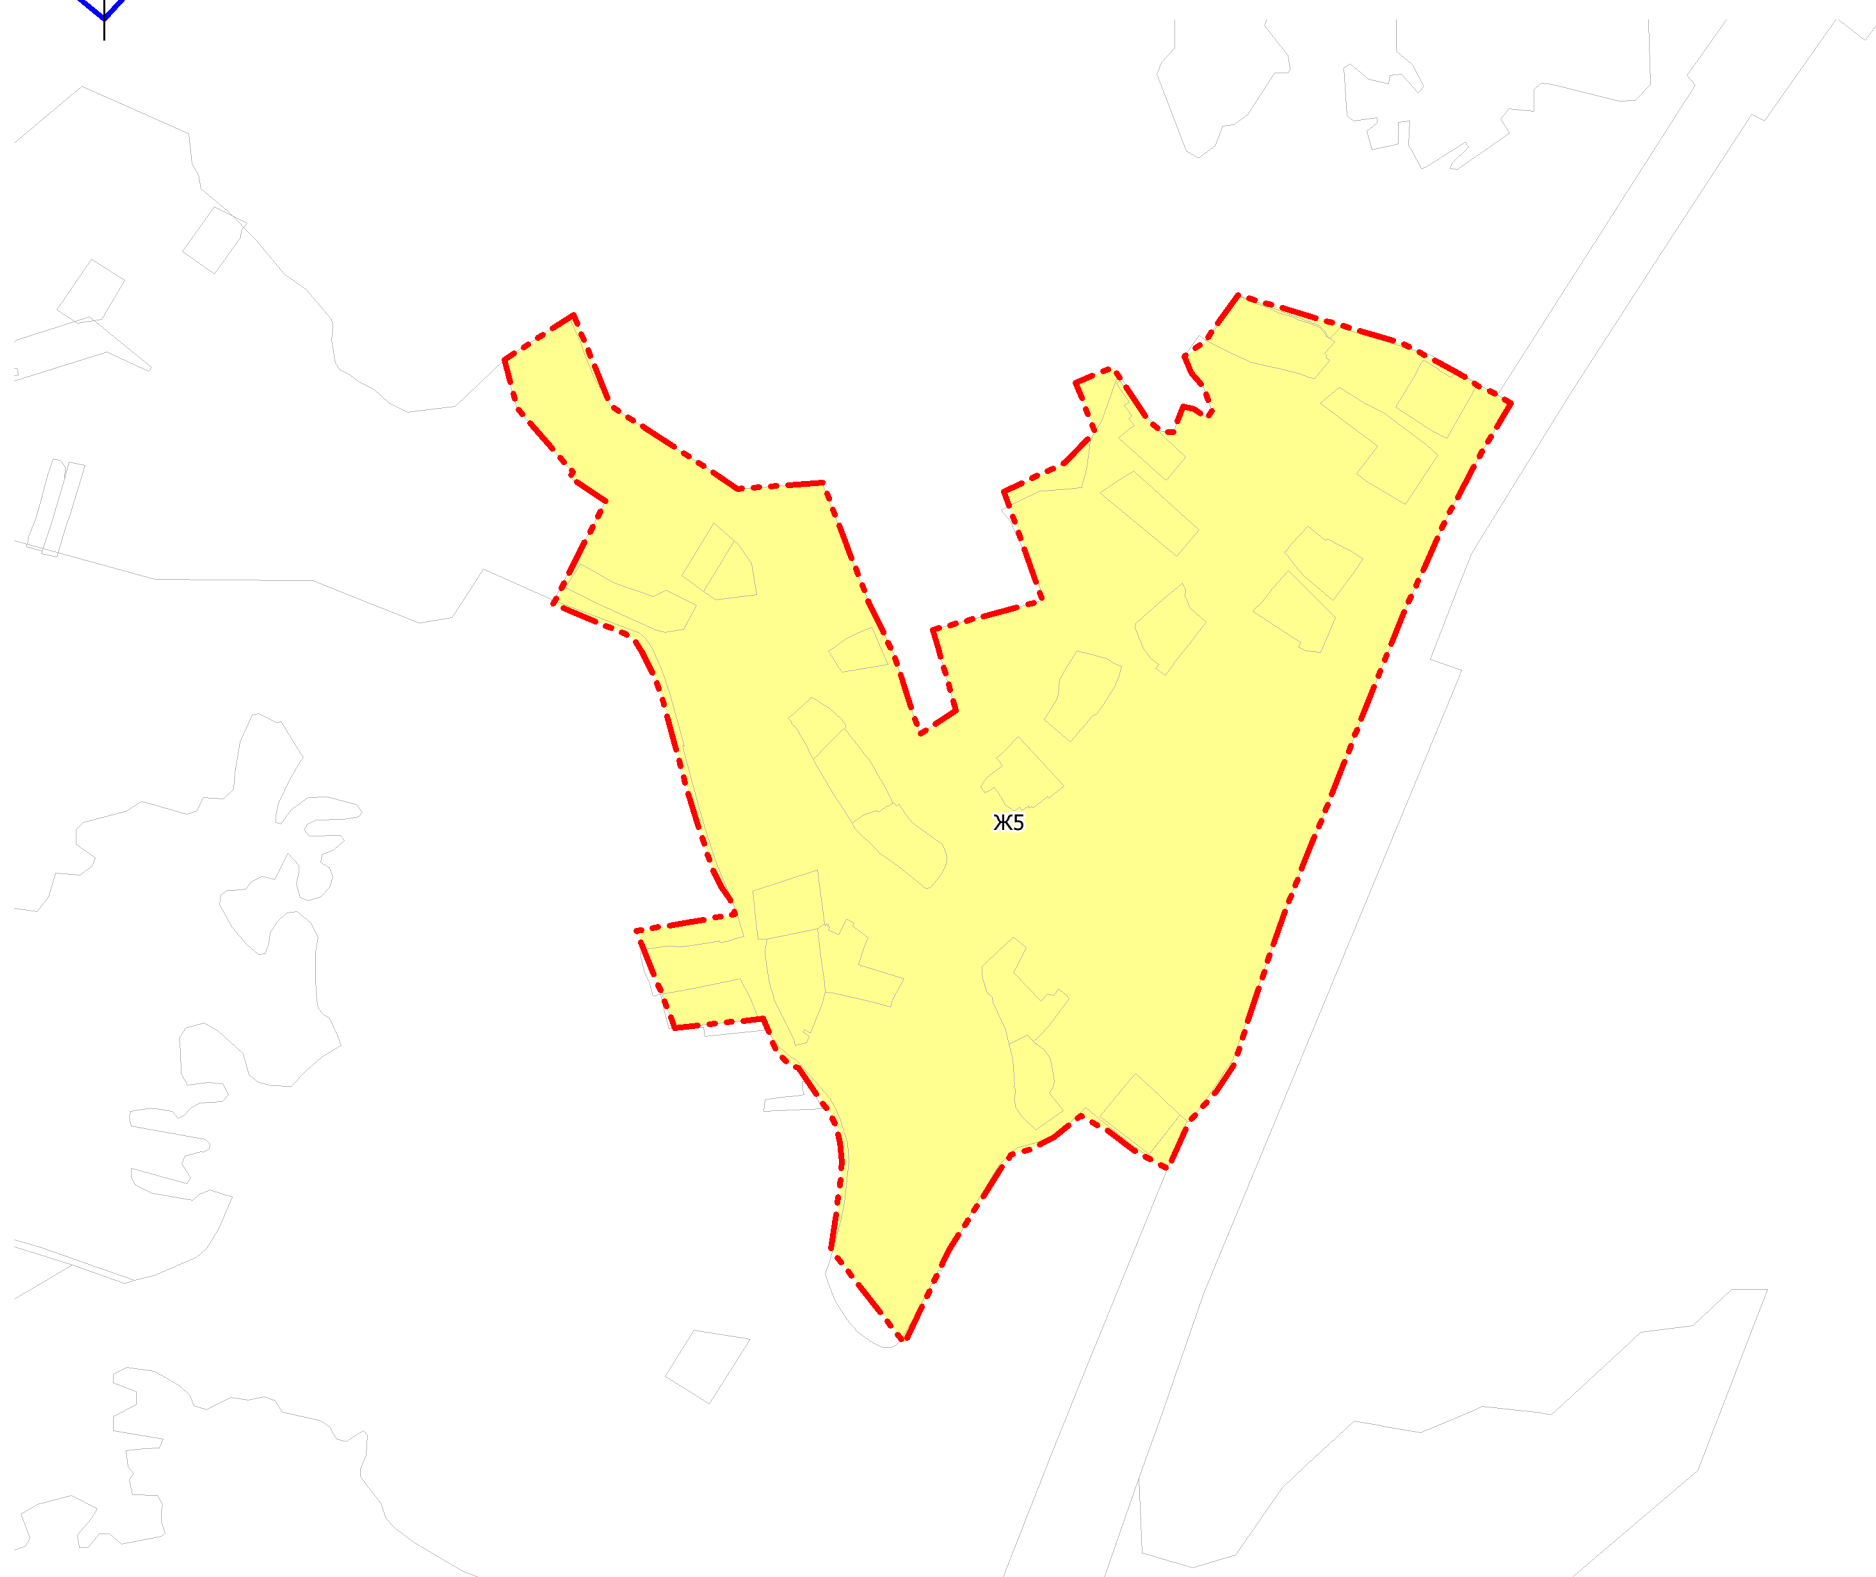

**Условные обозначения**

*Границы*




Граница населенного пункта

*Виды и состав территориальных зон*

**Жилые зоны**



Ж5 - зона застройки сельских населенных пунктов  
индивидуальными жилыми домами

						Проект правил землепользования и застройки Краснокамского городского округа			
<b>Изм.</b>	<b>Кол.</b>	<b>Ф.И.О.</b>	<b>№доку.</b>	<b>Подпись</b>	<b>Дата</b>	Часть II. Графическая часть правил землепользования и застройки	<b>Стадия</b>	<b>Лист</b>	<b>Листов</b>
							ПЗЗ	47	120
						Карта градостроительного зонирования деревни Мошево, М 1:5000	 <b>СибНИИГрад</b> ГРАДОБРАЗУЮЩИЕ ТЕХНОЛОГИИ		
					03.2021				
					03.2021				
					03.2021				
					03.2021				
					03.2021				