


ПРАВИЛА ЗЕМЛЕПОЛЬЗОВАНИЯ И ЗАСТРОЙКИ КРАСНОКАМСКОГО ГОРОДСКОГО ОКРУГА

Карта градостроительного зонирования деревни Кабанов Мыс

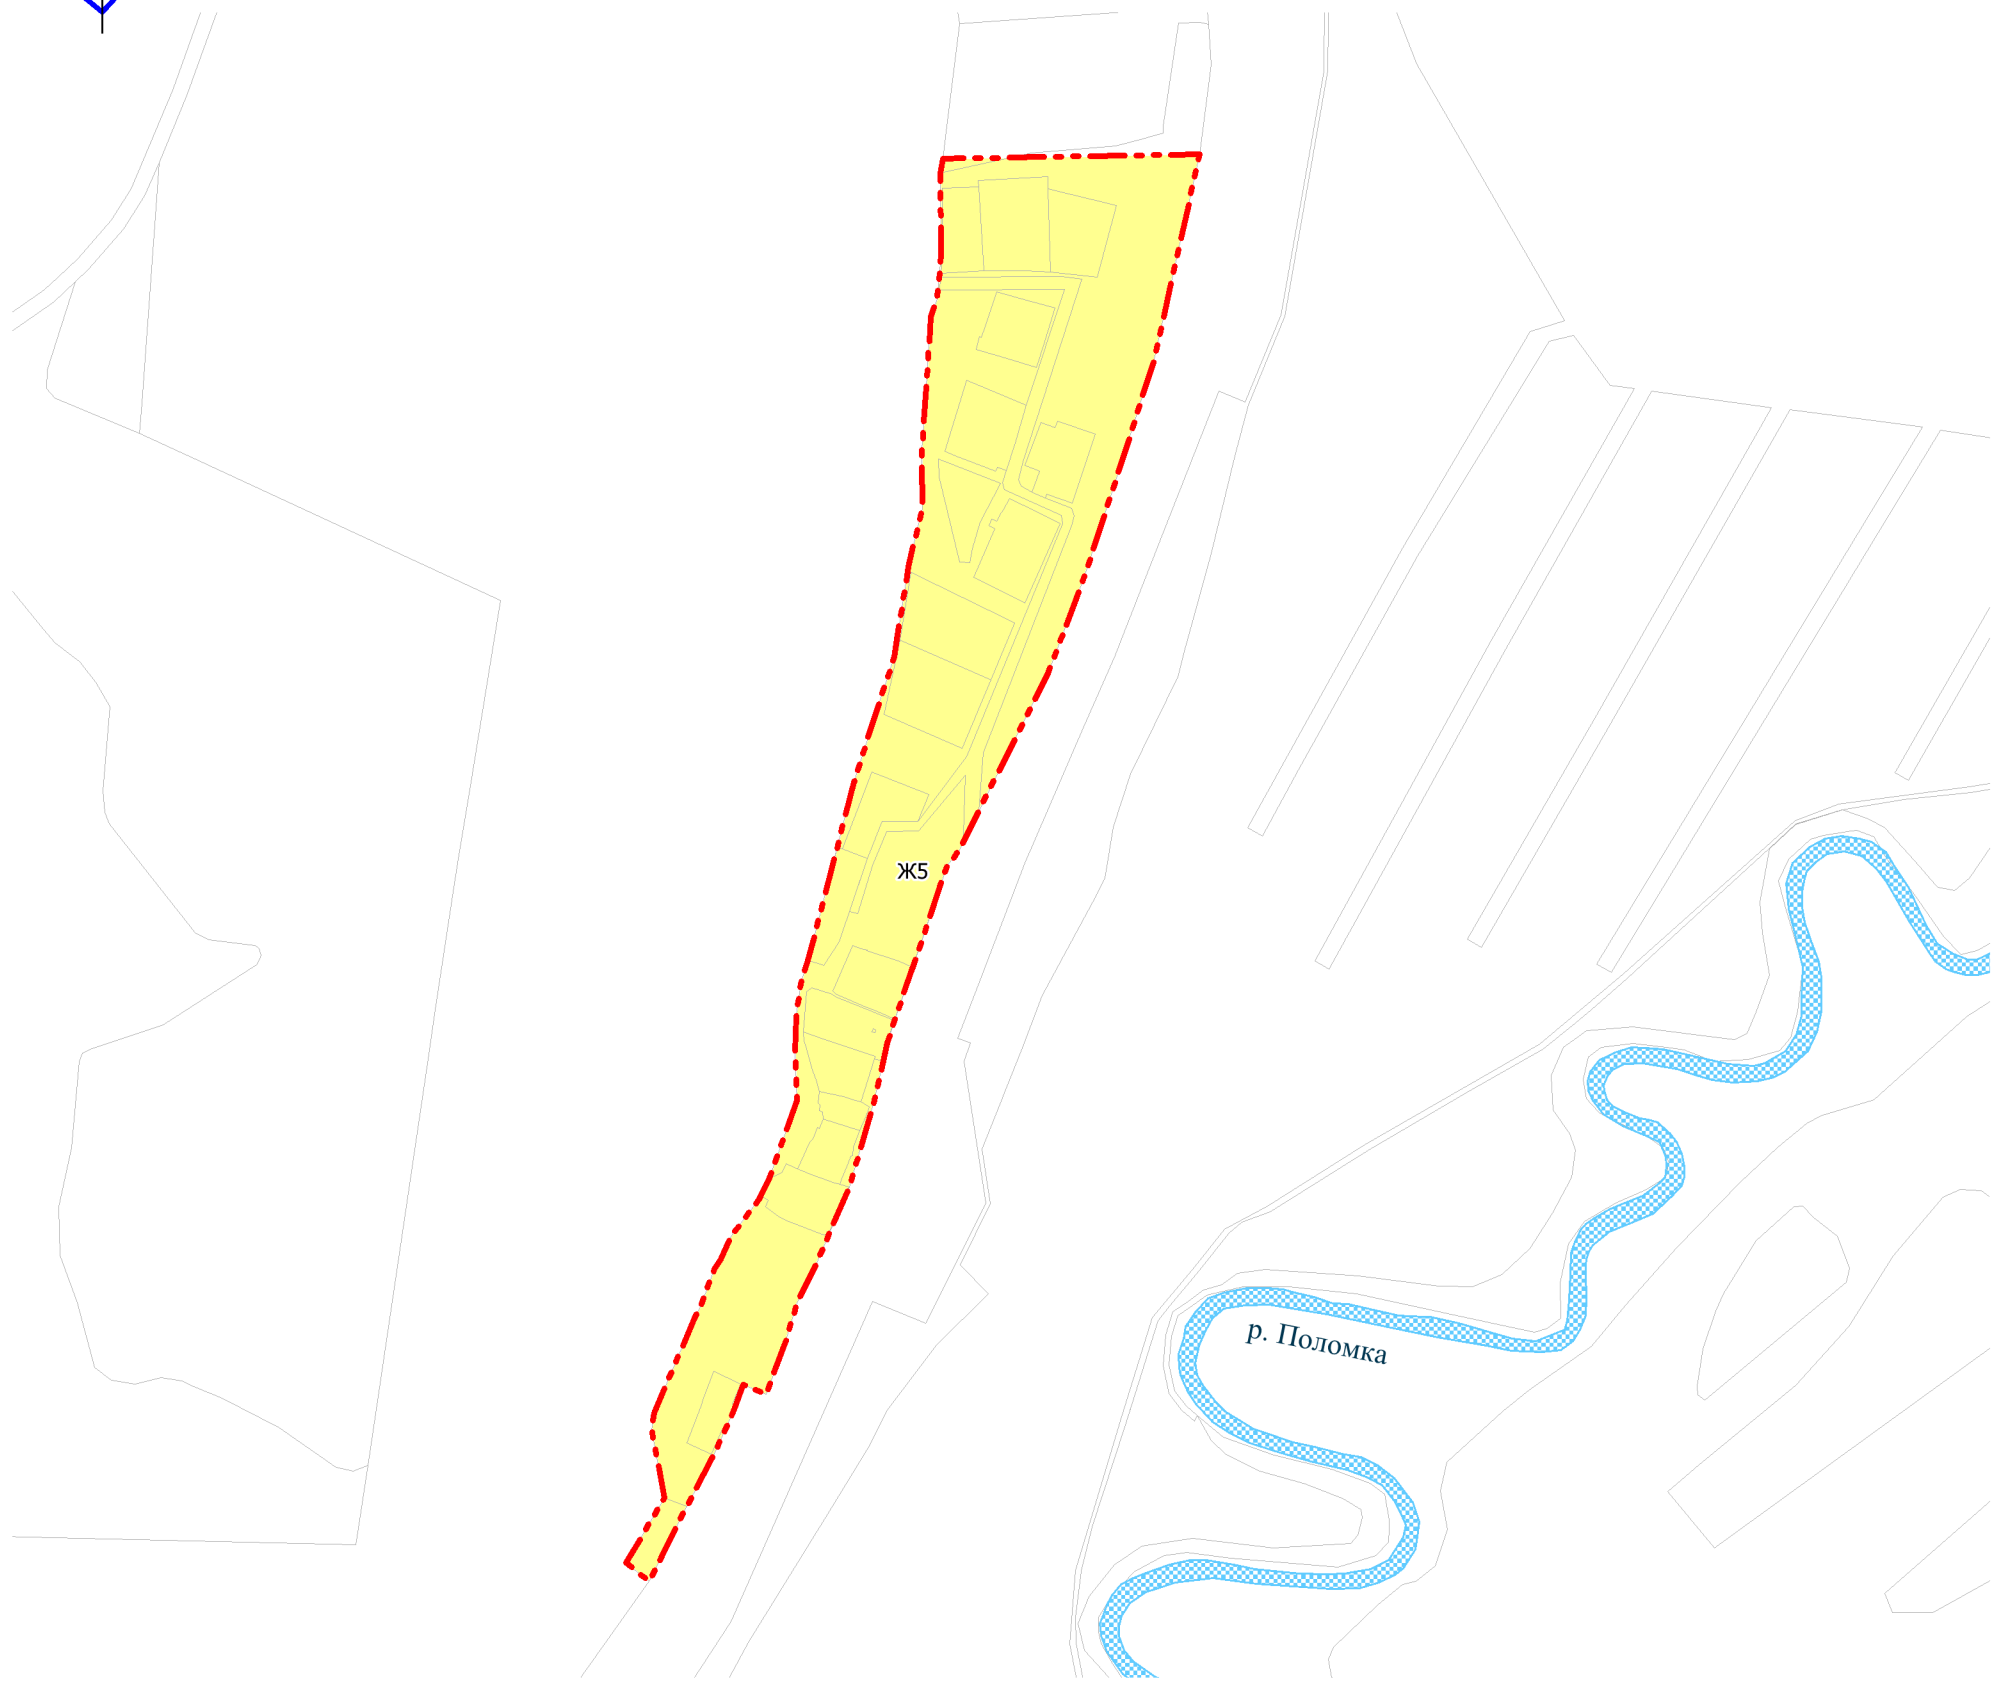

Условные обозначения

Границы



Граница населенного пункта

Виды и состав территориальных зон

Жилые зоны




Ж5 - зона застройки сельских населенных пунктов индивидуальными жилыми домами

Прочие



Поверхностные водные объекты

| Изм. | Кол. | Ф.И.О. | №док. | Подпись | Дата | | | | |
|------|------|--------|-------|---------|---------|--|---|------------|---------------|
| | | | | | | Проект правил землепользования и застройки Краснокамского городского округа | | | |
| | | | | | | Часть II. Графическая часть правил землепользования и застройки | Стадия ПЗЗ | Лист 49 | Листов 120 |
| | | | | | | Карта градостроительного зонирования деревни Кабанов Мыс, М 1:5000 |  СибНИИГрад <small>ГРАДОБРАЗУЮЩИЕ ТЕХНОЛОГИИ</small> | | |
| | | | | | 03.2021 | | | | |
| | | | | | 03.2021 | | | | |
| | | | | | 03.2021 | | | | |
| | | | | | 03.2021 | | | | |
| | | | | | 03.2021 | | | | |