



ПРАВИЛА ЗЕМЛЕПОЛЬЗОВАНИЯ И ЗАСТРОЙКИ КРАСНОКАМСКОГО ГОРОДСКОГО ОКРУГА

Карта градостроительного зонирования деревни Верхнее Гуляево

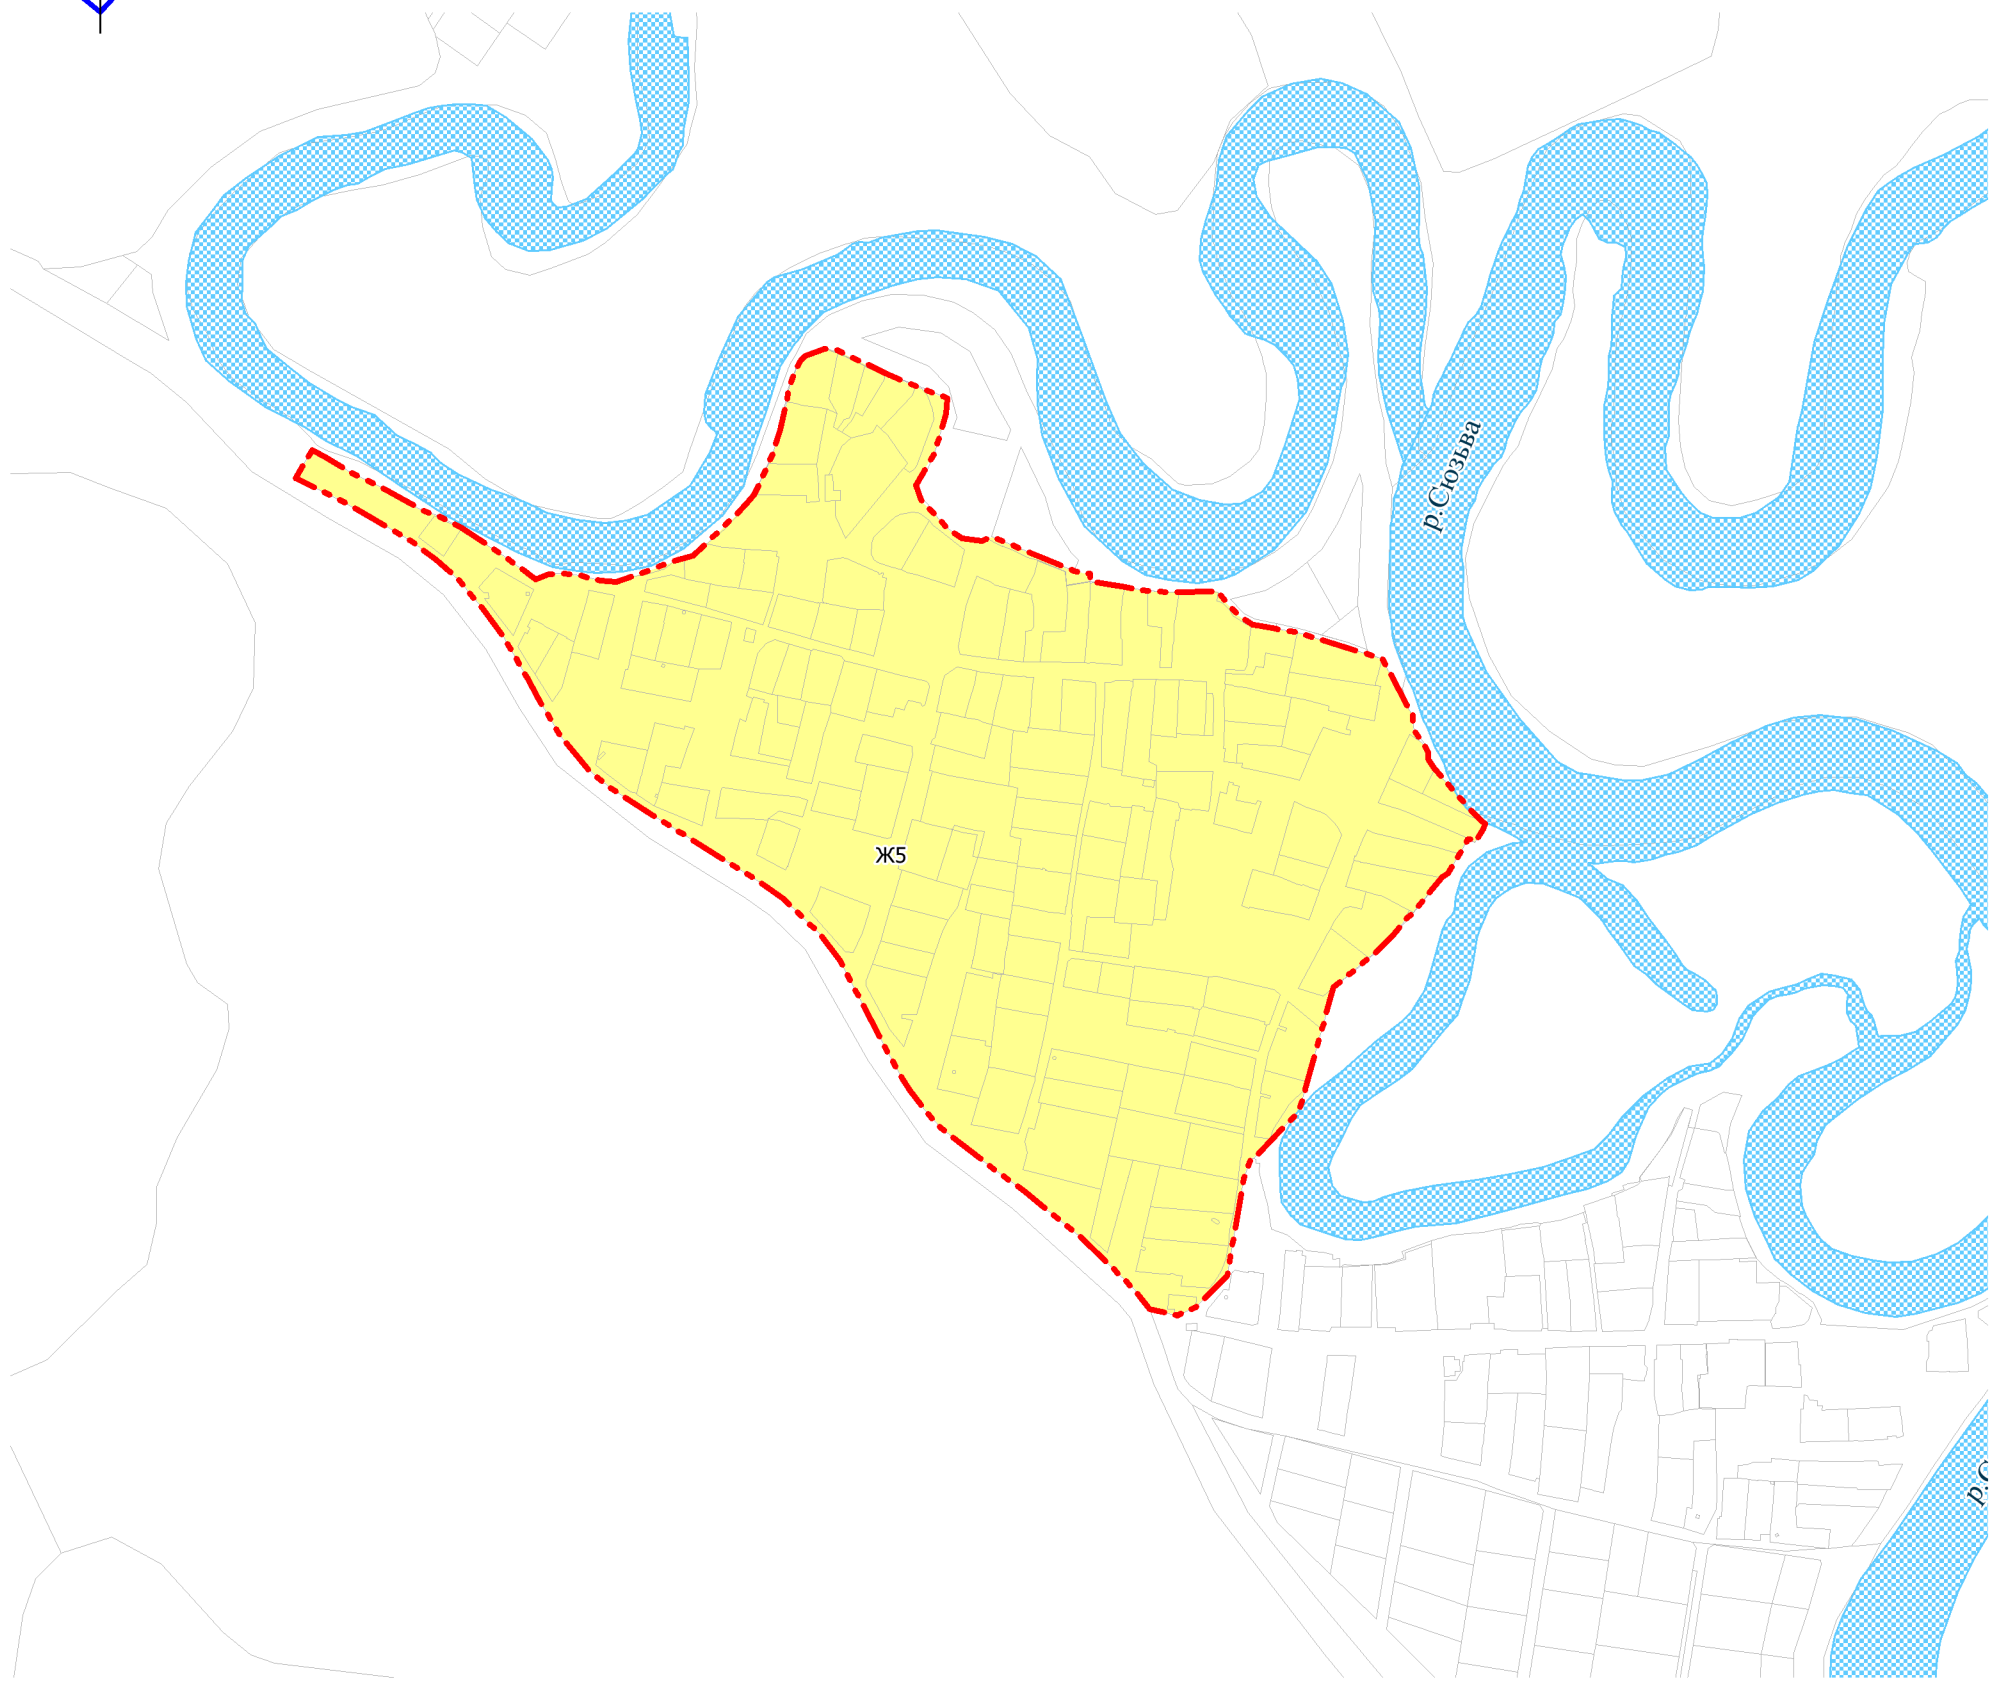


Условные обозначения

Границы

 Граница населенного пункта


Виды и состав территориальных зон

Жилые зоны

 Ж5 - зона застройки сельских населенных пунктов индивидуальными жилыми домами

Прочие

 Поверхностные водные объекты

Изм.	Кол.	Ф.И.О.	№ док.	Подпись	Дата				
						Проект правил землепользования и застройки Краснокамского городского округа			
						Часть II. Графическая часть правил землепользования и застройки	Стадия ПЗЗ	Лист 52	Листов 120
						Карта градостроительного зонирования деревни Верхнее Гуляево, М 1:5000	 СибНИИГрад <small>ГРАДОБРАЗУЮЩИЕ ТЕХНОЛОГИИ</small>		
					03.2021				
					03.2021				
					03.2021				
					03.2021				
					03.2021				