
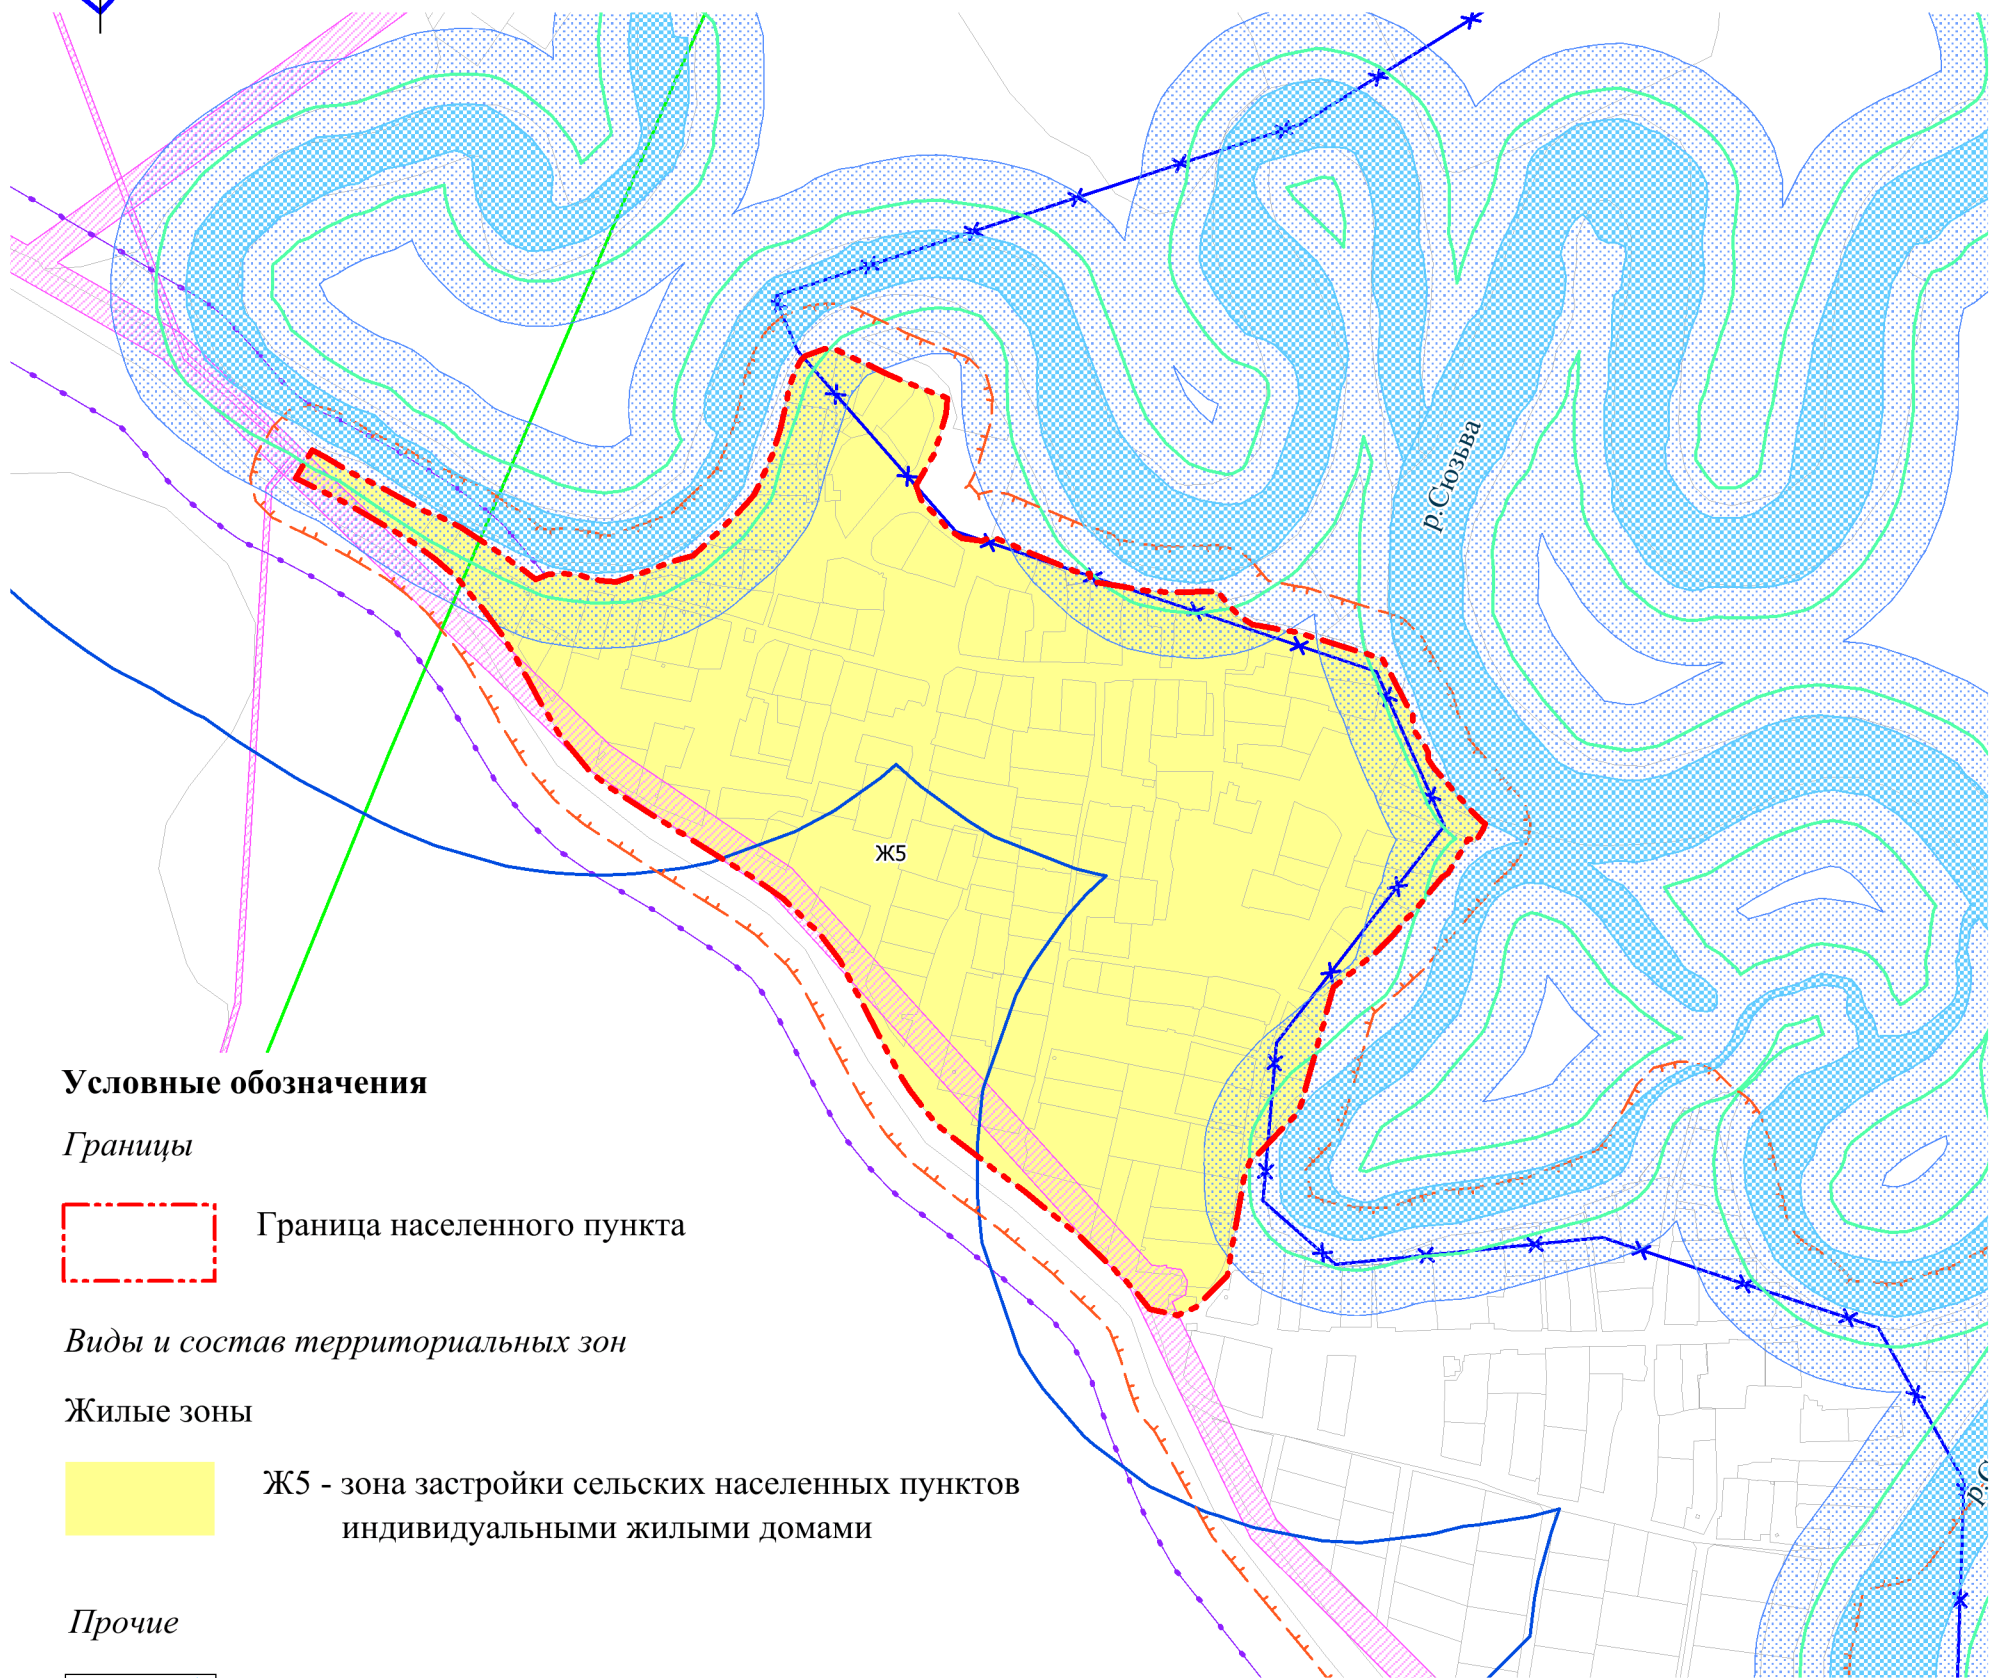


# ПРАВИЛА ЗЕМЛЕПОЛЬЗОВАНИЯ И ЗАСТРОЙКИ КРАСНОКАМСКОГО ГОРОДСКОГО ОКРУГА

Карта границ зон с особыми условиями использования территорий деревни Верхнее Гуляево

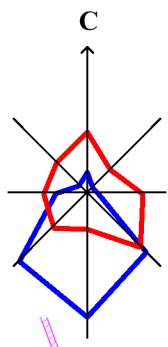

## Условные обозначения

### Границы

Граница населенного пункта

### Виды и состав территориальных зон

#### Жилые зоны

Ж5 - зона застройки сельских населенных пунктов индивидуальными жилыми домами

#### Прочие

Поверхностные водные объекты

### Границы зон с особыми условиями использования территорий

Охранная зона инженерных коммуникаций

Водоохранная зона

Прибрежная защитная полоса

Береговая полоса

Придорожная полоса

Приаэродромная территория

Противопожарный разрыв от жилой застройки до лесов

Зона затопления

Изм.	Кол.	Ф.И.О.	№док.	Подпись	Дата	Проект правил землепользования и застройки Краснокамского городского округа			
						Часть II. Графическая часть правил землепользования и застройки	Стадия	Лист	Листов
							ПЗЗ	112	120
						Карта границ зон с особыми условиями использования территорий деревни Верхнее Гуляево, М 1:5000	<b>СибНИИГрад</b> <small>ГРАДОБРАЗУЮЩИЕ ТЕХНОЛОГИИ</small>		
					03.2021				
					03.2021				
					03.2021				
					03.2021				
					03.2021				