



АДМИНИСТРАЦИЯ
КРАСНОКАМСКОГО ГОРОДСКОГО ОКРУГА

ПОСТАНОВЛЕНИЕ

17.04.2020

№ 234-п

О подготовке документации по планировке территории (в том числе межевания) для размещения линейных объектов «Газопроводы высокого давления с установкой узлов редуцирования, газопроводы среднего давления для газоснабжения 4-х блочно-модульных котельных АО «Пермский Свинокомплекс»», с целью подключения объектов: СВК-1, цеха кормопроизводства, СГЦ, цеха переработки, в границах кадастрового квартала 59:07:2500101

В соответствии со статьями 8, 41, 42, 43, 45, 46, 57 Градостроительного кодекса Российской Федерации, постановлением администрации Краснокамского городского округа от 30 января 2020 г. № 33-п «Об утверждении порядка подготовки и утверждения документации по планировке территории Краснокамского городского округа» и заявления акционерного общества «Пермский Свинокомплекс», в целях обеспечения устойчивого развития территорий, в том числе выделения элементов планировочной структуры, установления границ земельных участков, установления границ зон планируемого размещения объектов капитального строительства администрация Краснокамского городского округа

ПОСТАНОВЛЯЕТ:

1. Разрешить осуществить подготовку документации по планировке территории для размещения линейного объекта «Газопроводы высокого давления с установкой узлов редуцирования, газопроводы среднего давления 4-х блочно-модульных котельных АО «Пермский Свинокомплекс»» с целью подключения объектов: СВК-1, цеха кормопроизводства, СГЦ, цеха переработки, в границах кадастрового квартала 59:07:2500101, согласно приложению 1,2,3,4 к настоящему постановлению.

2. Установить, что документация по планировке территории должна быть представлена в администрацию Краснокамского городского округа для осуществления проверки и принятия решения о проведении публичных слушаний по рассмотрению документации по планировке территории не позднее двух лет со дня подписания настоящего постановления. По истечении указанного срока представление Документации по планировке территории на рассмотрение и утверждение не допускается.

3. Физические или юридические лица в четырнадцатидневный срок со дня

вступления в силу настоящего постановления вправе направить в отдел градостроительства и архитектуры администрации Краснокамского городского округа по адресу: Пермский край, Краснокамский городской округ, г. Краснокамск, ул. Маяковского, 11, каб. 335, предложения о порядке, сроках подготовки и содержания документации по планировке территории.

4. Настоящее постановление подлежит опубликованию в специальном выпуске «Официальные материалы органов местного самоуправления Краснокамского городского округа» газеты «Краснокамская звезда» и размещению на официальном сайте Краснокамского городского округа <http://krasnokamsk.ru>.

5. Отделу градостроительства и архитектуры администрации Краснокамского городского округа разместить сведения о Документации по планировке территории в информационной системе обеспечения градостроительной деятельности Краснокамского городского округа.


6. Контроль за исполнением постановления возложить на отдел градостроительства и архитектуры администрации Краснокамского городского округа (В.В. Богданова).

Глава городского округа –
глава администрации
Краснокамского городского округа




И.Я. Быкариз


Приложение 1
к постановлению администрации
Краснокамского городского округа
от 17.04.2020 № 234-п

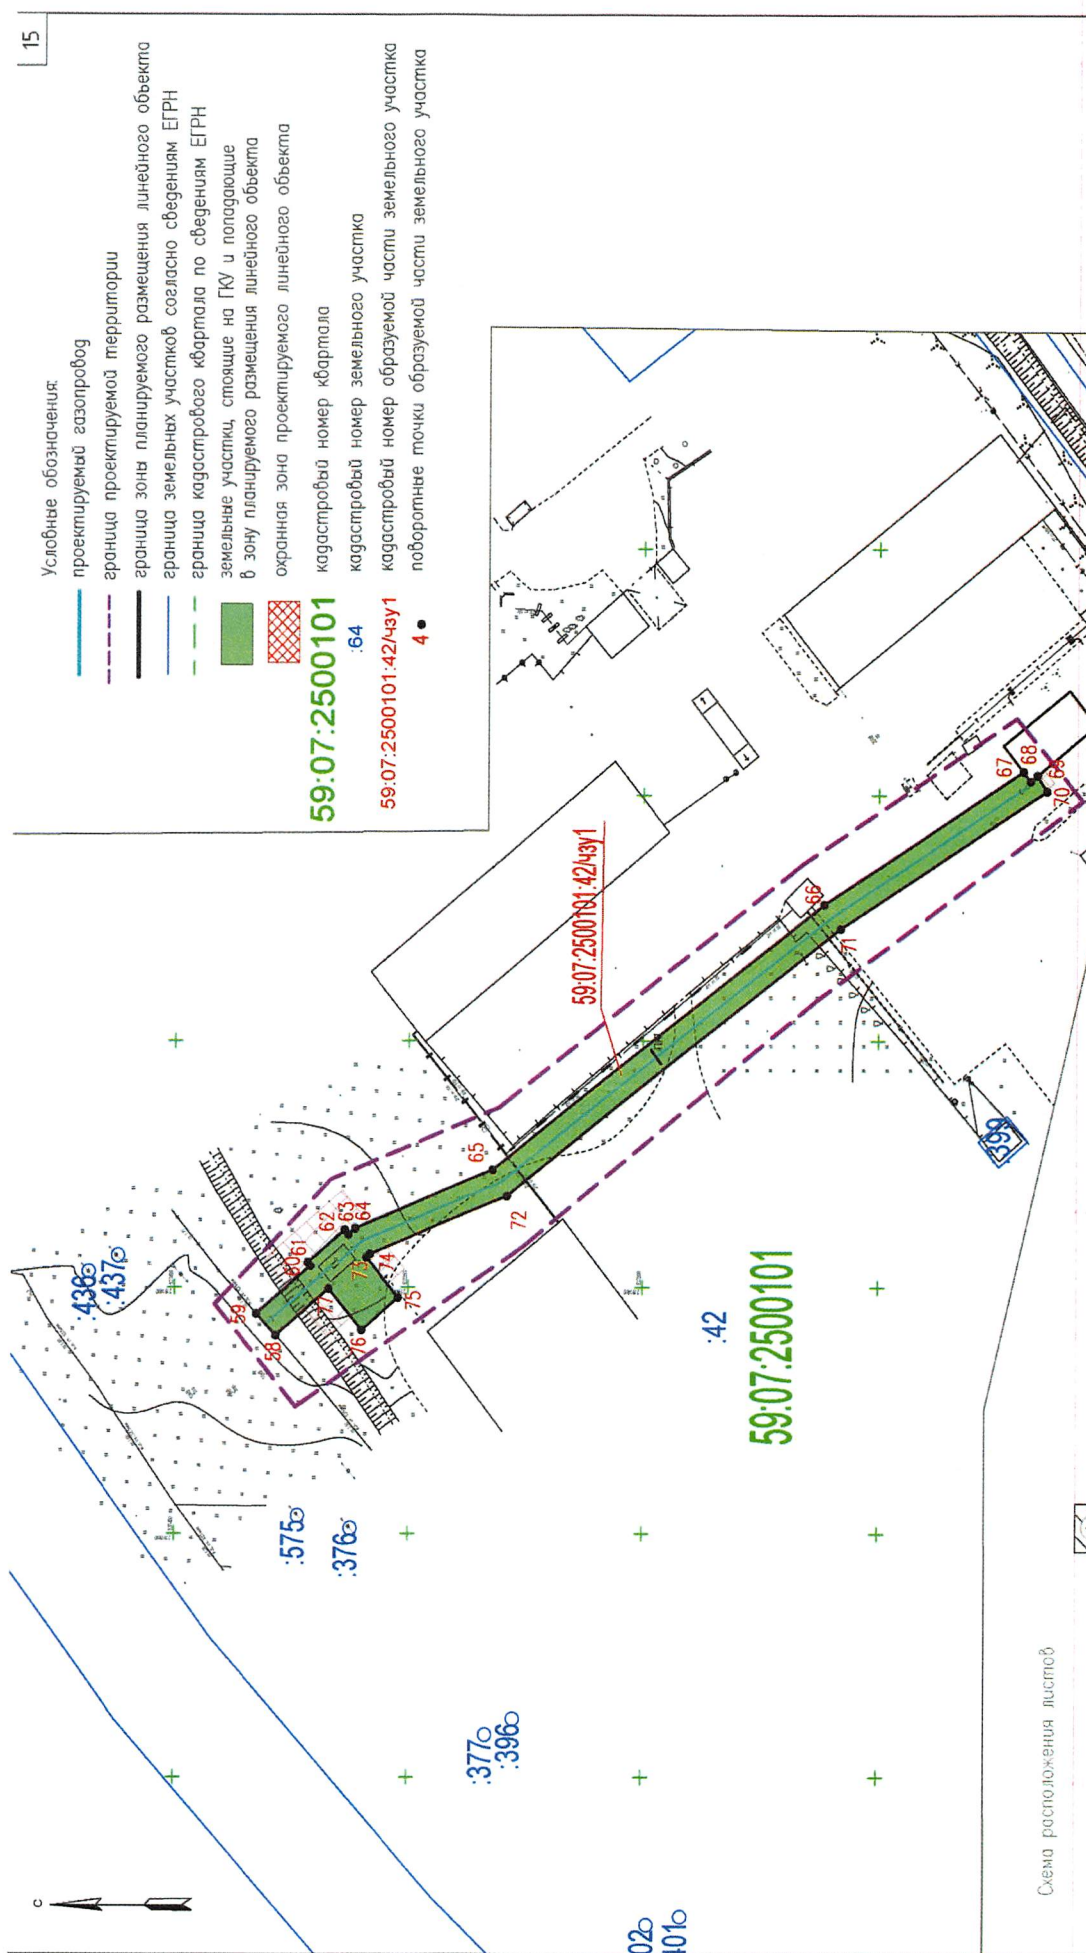

Приложение 2
к постановлению администрации
Краснокамского городского округа
от 17.04.2020 № 234-п

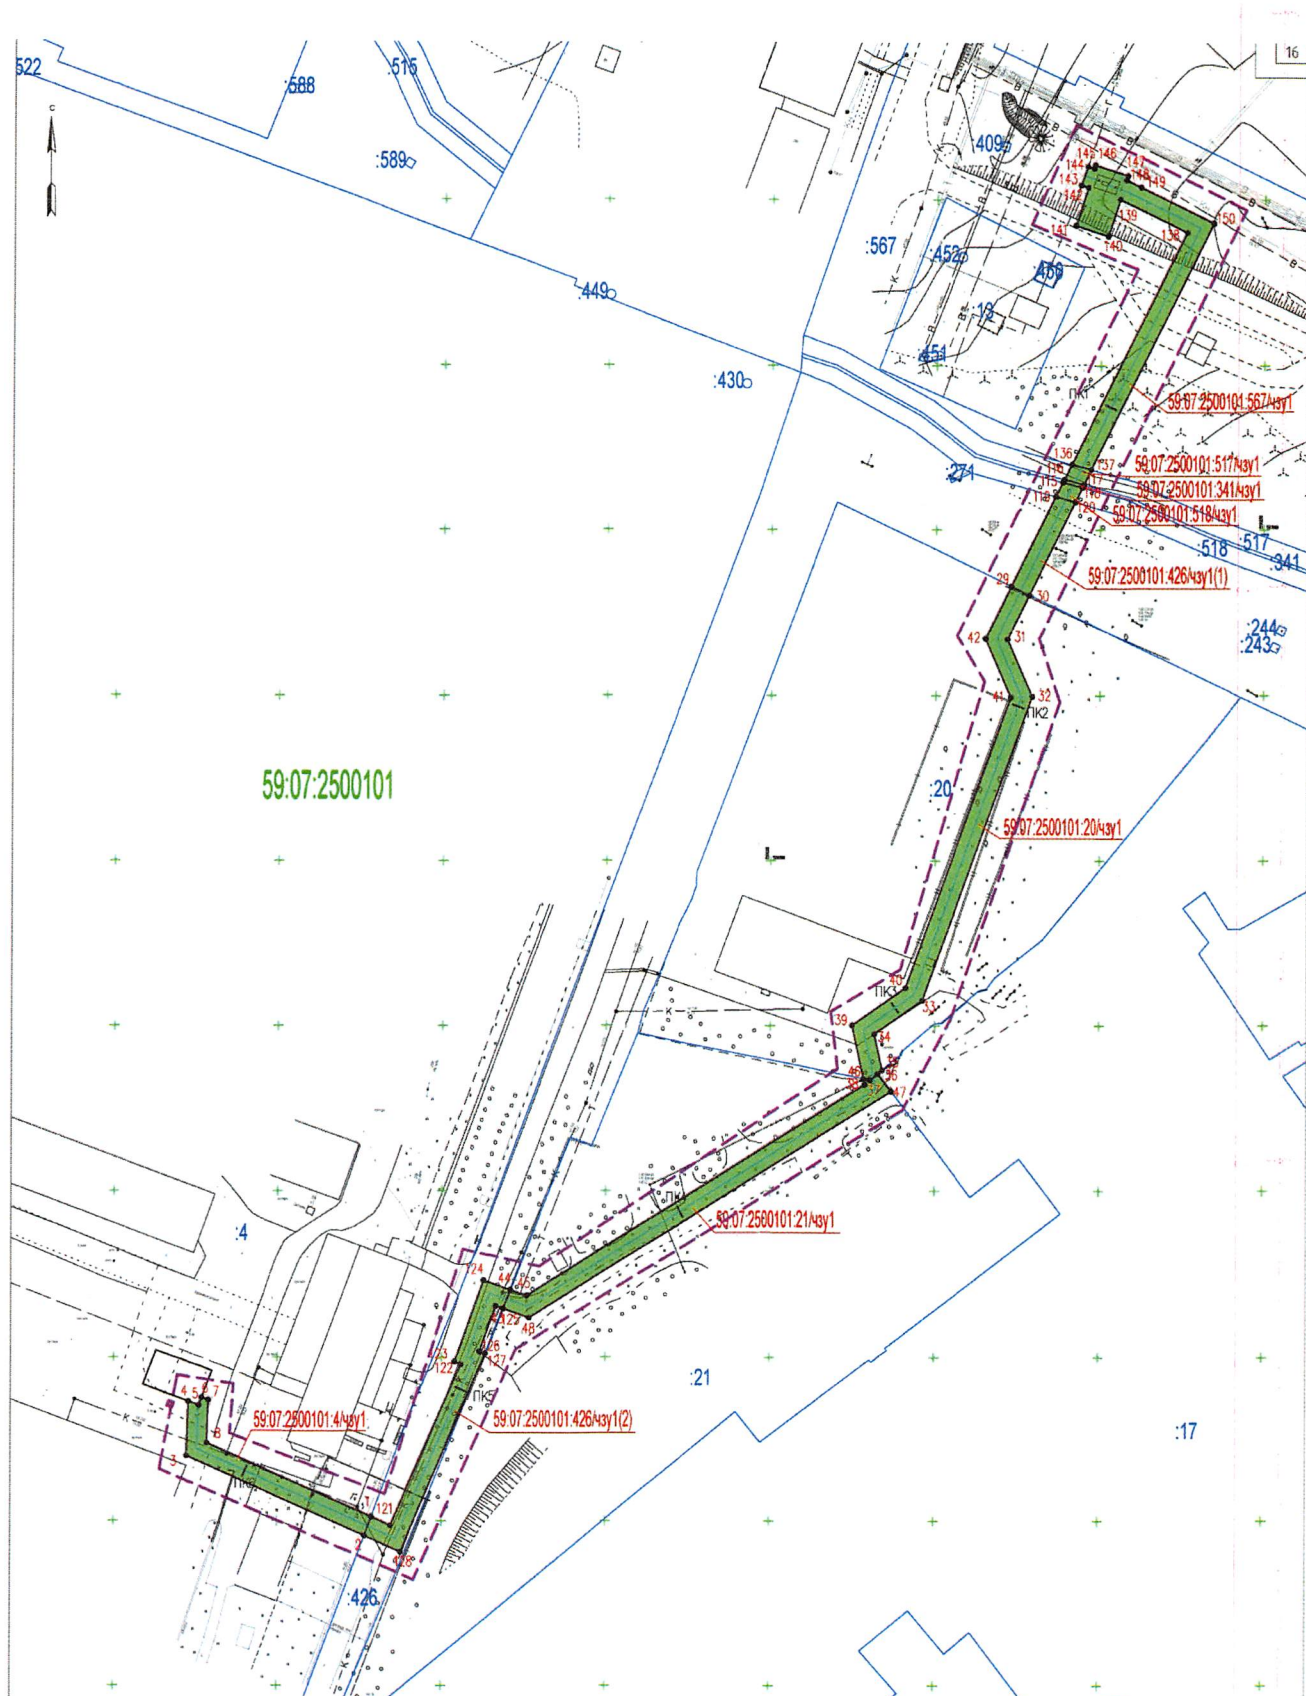

Приложение 3
к постановлению администрации
Краснокамского городского округа
от 17.04.2020 № 234-п

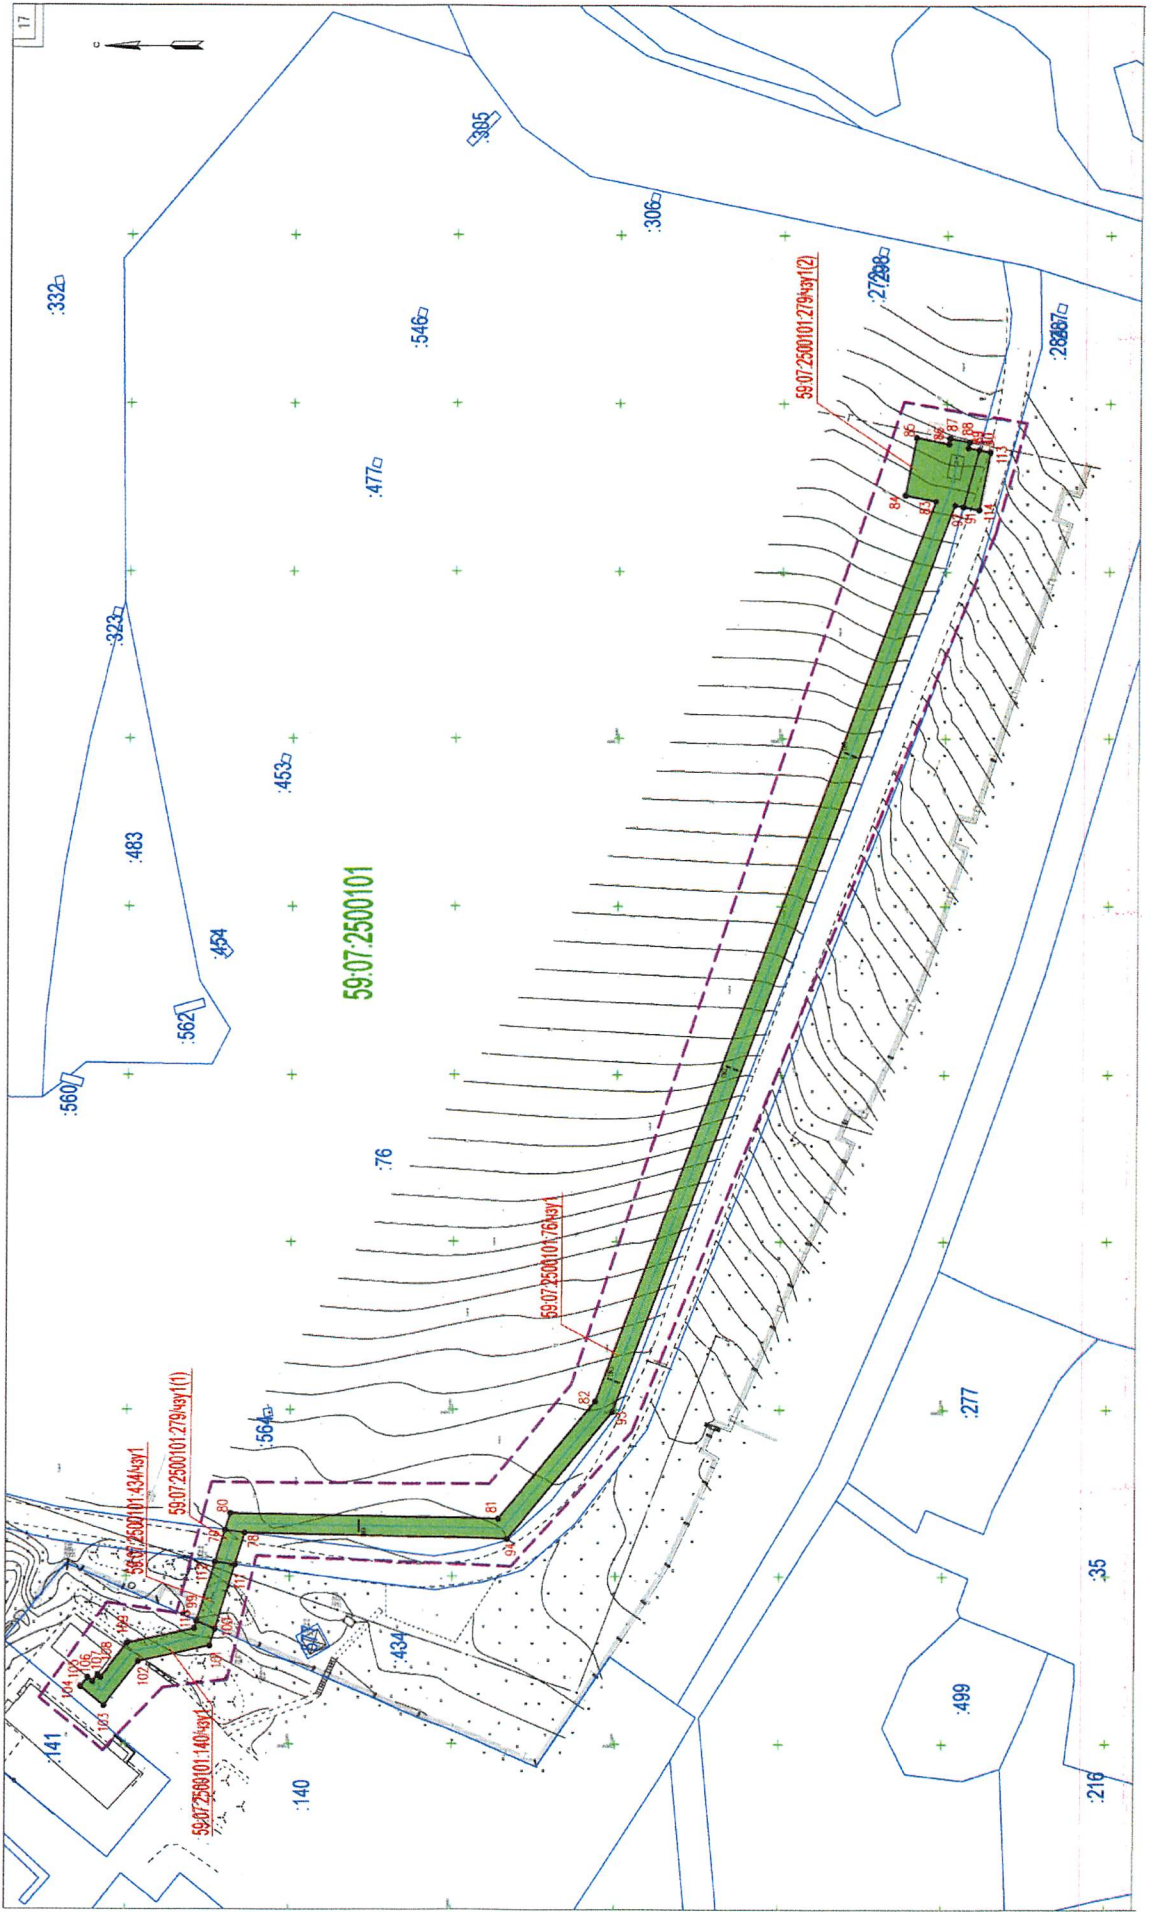

Приложение 4
к постановлению администрации
Краснокамского городского округа
от 17.04.2020 № 234-п

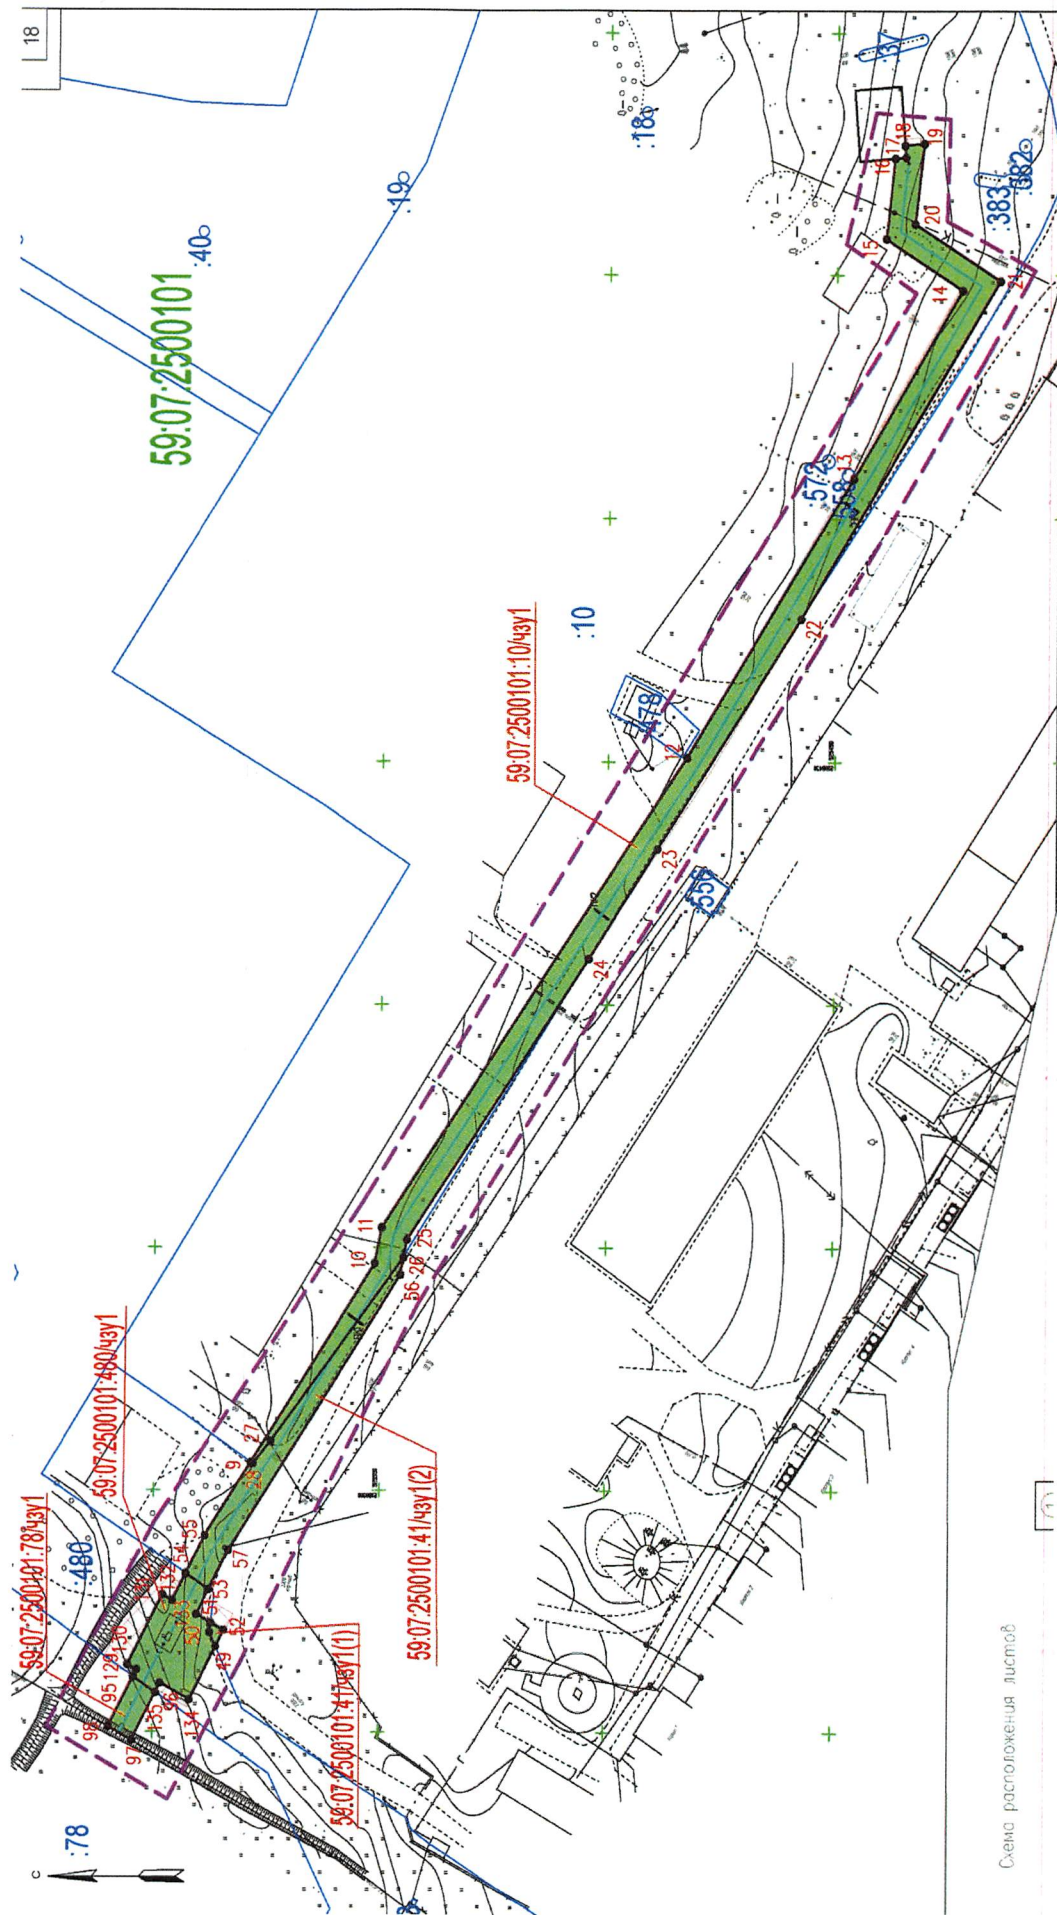


Схема расположения листов