



АДМИНИСТРАЦИЯ  
ГОРОДА КРАСНОКАМСКА

КОМИТЕТ ЗЕМЕЛЬНЫХ И ИМУЩЕСТВЕННЫХ ОТНОШЕНИЙ

РЕШЕНИЕ

о размещении объектов № 51 /19 от 17.04 2019г.

г. Краснокамск, пр. Маяковского, 11

Комитет земельных и имущественных отношений администрации города Краснокамска в соответствии с пунктом 3 статьи 39.36 Земельного кодекса Российской Федерации, Положением о порядке и условиях размещения объектов на землях или земельных участках, находящихся в государственной или муниципальной собственности, на территории Пермского края без предоставления земельных участков и установления сервитутов, утвержденным постановлением Правительства Пермского края от 22.07.2015 № 478-п

**разрешает** Акционерному обществу «Газпром газораспределение Пермь» (Краснокамский филиал), юридический адрес: г.Пермь, ул.Петропавловская, 43; почтовый адрес: 617060, Пермский край, г.Краснокамск, ул. Геофизиков, 5, тел./факс.:(34273)4-30-45/ 7-30-87.

**размещение объекта:** газопровод для транспортировки природного газа под давлением до 0,6 Мпа включительно, для размещения которых не требуется разрешения на строительство.

**площадь:** 200 кв.м.

**на землях:** государственная собственность на которые не разграничена.

**на срок:** 1 (один) год

**местоположение:** Пермский край, Краснокамский городской округ, с.Мысы, ул.Энтузиастов, в районе дома 6, в кадастровых кварталах 59:07:0180211, 59:07:0180212, согласно прилагаемой схеме предполагаемых к использованию земель или части земельного участка.

**вид разрешенного использования:** для строительства газопровода.

Территория, согласно схеме, расположена в зоне с особыми условиями использования территории - приаэродромная территория аэродрома аэропорта Большое Савино.

**АО «Газпром газораспределение Пермь»:**

- до момента размещения объекта осуществить согласование с собственниками объектов инфраструктуры, в т.ч. транспортной, расположенных в пределах земельного участка, указанного на прилагаемой схеме;
- получить разрешение (ордер) на производство земляных работ;
- предоставить в отдел по управлению земельными участками один экземпляр копий разделов проектной документации в срок, не позднее чем за 10 рабочих дней до начала строительства и (или) реконструкции;

- предоставить в отдел по управлению земельными участками схему отображающую расположение объекта и сетей инженерно-технического обеспечения, подписанную застройщиком (техническим заказчиком), с приложением текстового и графического описания местоположения границ охранной и санитарно-защитной зоны, перечень координат характерных точек границ такой зоны в течение 10 рабочих дней после окончания работ по строительству или реконструкции;
- соблюдать правила охранных зон воздушного пространства, установленные Постановлением Правительства РФ от 11.03.2010 N 138 «Об утверждении Федеральных правил использования воздушного пространства Российской Федерации».

**примечание:**

- решение о размещении объектов не дает право на строительство и (или) реконструкцию объектов, не указанных в решении о размещении объектов.
- размещение объектов предусматривает надлежащее выполнение обязанностей заявителя в соответствии со статьей 39.35 Земельного кодекса Российской Федерации.

**приложение:** схема предполагаемых к использованию земель или части земельного участка.

Председатель комитета земельных  
и имущественных отношений  
администрации города Краснокамска



Р.Р. Петров

# Схема предполагаемых к использованию земель или части земельного участка


Объект: газопровод для транспортировки природного газа под давлением до 0,6 МПа включительно  
 Местоположение: Пермский край, Краснокамский городской округ, с. Мысы, ул. Энтузиастов, в районе дома 6

Площадь земель или части земельного участка, кв.м.: **200**

Категория земель: земли населенных пунктов

Вид разрешенного использования: для строительства газопровода

№ точки границы	Каталог координат (МСК-59), м		№ точки границы	Каталог координат (МСК-59), м	
	X	Y		X	Y
1	523604,42	2211067,28	5	523601,66	2211088,92
2	523609,09	2211086,55	6	523599,53	2211089,56
3	523602,88	2211088,56	7	523594,76	2211069,89
4	523602,72	2211088,61	8	523597,33	2211069,27

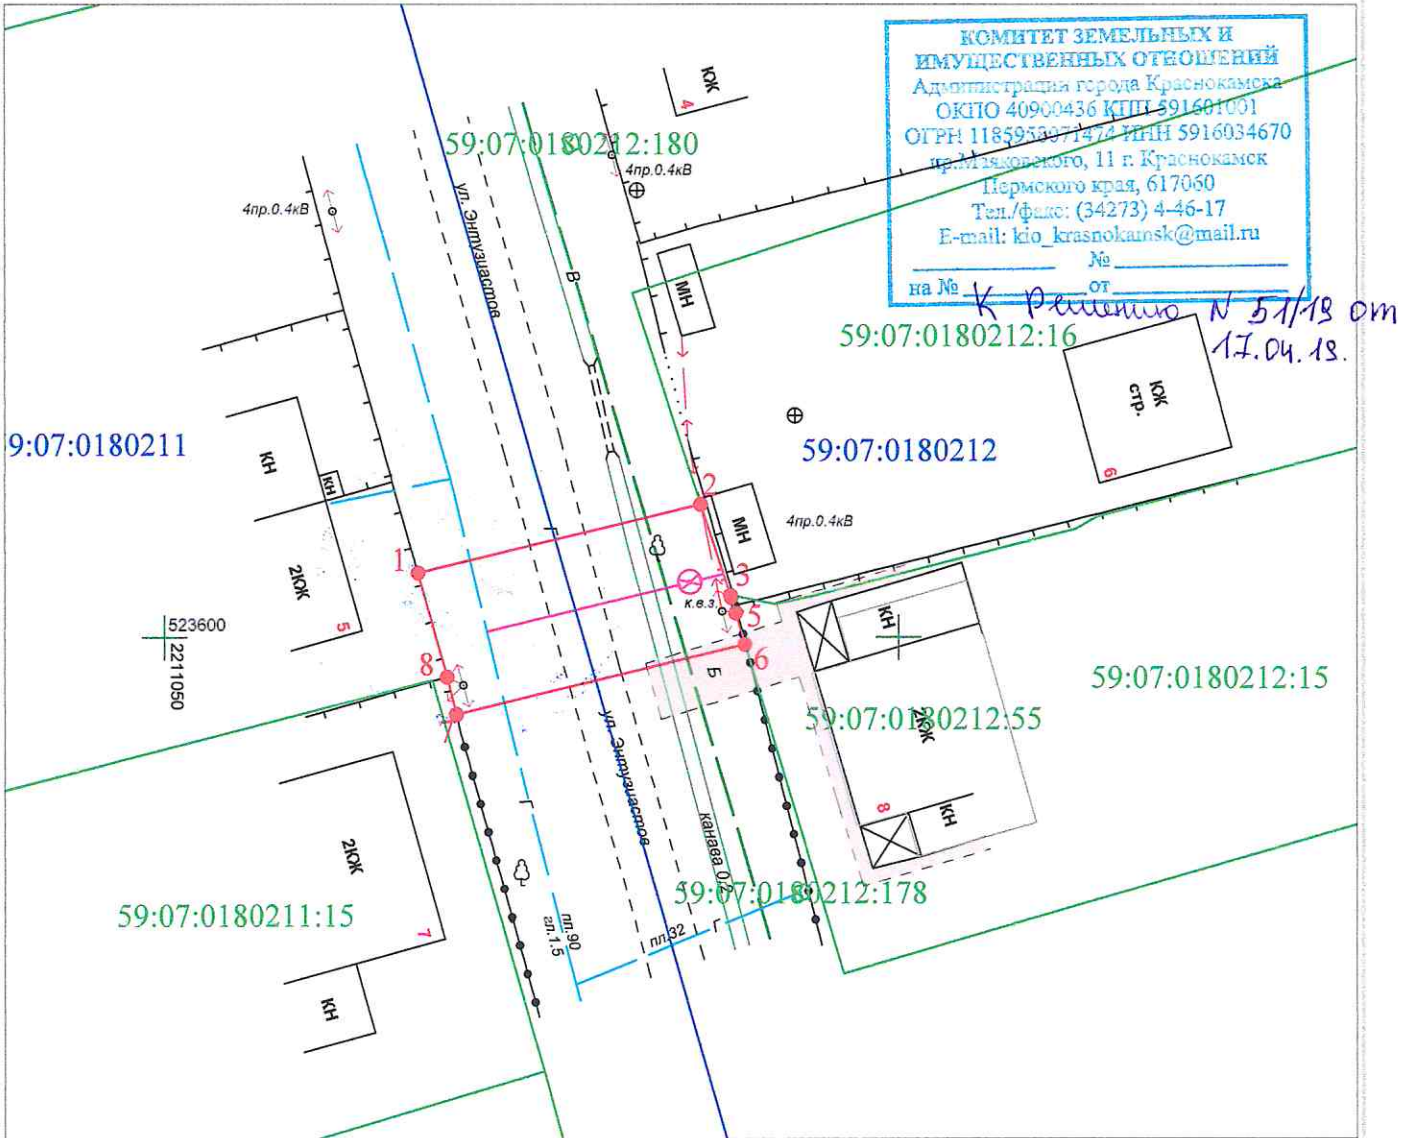

### Условные обозначения:

- - граница предполагаемых к использованию земель или части земельного участка
- - граница земельного участка учтенного в ГКН
- - граница кадастрового квартала
- 59:07:0000000 - обозначение кадастрового квартала
- 59:07:0000000:1 - кадастровый номер земельного участка в кадастровом квартале
- 1, 2, 3, ... - обозначение точек образуемой части земельного участка
- - проектируемый газопровод
- - существующий газопровод

### Описание границ смежных землепользователей:

- от т. 1 до т. 2 - земли общего пользования
- от т. 2 до т. 3 - земельный участок с кадастровым номером 59:07:0180212:16
- от т. 3 до т. 6 - земельный участок с кадастровым номером 59:07:0180212:15
- от т. 6 до т. 8 - земли общего пользования
- от т. 8 до т. 1 - земельный участок с кадастровым номером 59:07:0180211:14

Заявитель \_\_\_\_\_ /Т.А. Покидкина/  
 (подпись, расшифровка подписи) МП Верно  
 (для юридических лиц и ИП)

Масштаб 1:500

