



АДМИНИСТРАЦИЯ
ГОРОДА КРАСНОКАМСКА

КОМИТЕТ ЗЕМЕЛЬНЫХ И ИМУЩЕСТВЕННЫХ ОТНОШЕНИЙ

РЕШЕНИЕ

о размещении объектов № 62 /19 от 30.04 2019г.

г. Краснокамск, пр. Маяковского, 11

Комитет земельных и имущественных отношений администрации города Краснокамска в соответствии с пунктом 3 статьи 39.36 Земельного кодекса Российской Федерации, Положением о порядке и условиях размещения объектов на землях или земельных участках, находящихся в государственной или муниципальной собственности, на территории Пермского края без предоставления земельных участков и установления сервитутов, утвержденным постановлением Правительства Пермского края от 22.07.2015 № 478-п

разрешает Акционерному обществу «Газпром газораспределение Пермь» (Краснокамский филиал), юридический адрес: г.Пермь, ул.Петропавловская, 43; почтовый адрес: 617060, Пермский край, г.Краснокамск, ул. Геофизиков, 5, тел./факс.:(34273)4-30-45/ 7-30-87.

размещение объекта: газопровод для транспортировки природного газа под давлением до 0,6 Мпа включительно, для размещения которых не требуется разрешения на строительство.

площадь: 1940 кв.м.

на землях: собственность Муниципального образования Краснокамского городского поселения Краснокамского муниципального района Пермского края.

на срок: 1 (один) год.

местоположение: Пермский край, Краснокамский городской округ, г.Краснокамск, ул.Тихая (подключение в районе дома 39 по ул.Промышленная), на части земельного участка с кадастровым номером 59:07:0000000:5339/чзу согласно прилагаемой схеме предполагаемых к использованию земель или части земельного участка.

вид разрешенного использования: для строительства газопровода.

Территория, согласно схеме, расположена в зоне с особыми условиями использования территории - приаэродромная территория аэродрома аэропорта Большое Савино.

Часть испрашиваемой территории, согласно схеме, расположена в зоне с особыми условиями использования территории – охранная зона кабельной линии связи «Башкултаево-Краснокамск» в границах г. Краснокамска Пермского края.

АО «Газпром газораспределение Пермь»:

- до момента размещения объекта осуществить согласование с собственниками объектов инфраструктуры, в т.ч. транспортной, расположенных в пределах земельного участка, указанного на прилагаемой схеме;

- получить разрешение (ордер) на производство земляных работ;
- предоставить в отдел по управлению земельными участками один экземпляр копий разделов проектной документации в срок, не позднее чем за 10 рабочих дней до начала строительства и (или) реконструкции;
- предоставить в отдел по управлению земельными участками схему отображающую расположение объекта и сетей инженерно-технического обеспечения, подписанную застройщиком (техническим заказчиком), с приложением текстового и графического описания местоположения границ охранной и санитарно-защитной зоны, перечень координат характерных точек границ такой зоны в течение 10 рабочих дней после окончания работ по строительству или реконструкции;
- соблюдать правила охранных зон воздушного пространства, установленные Постановлением Правительства РФ от 11.03.2010 N 138 «Об утверждении Федеральных правил использования воздушного пространства Российской Федерации»;
- соблюдать правила охраны линий и сооружений связи Российской Федерации, утвержденные Постановлением Правительства РФ от 09.06.1995 г. № 578.

примечание:

- решение о размещении объектов не дает право на строительство и (или) реконструкцию объектов, не указанных в решении о размещении объектов.
- размещение объектов предусматривает надлежащее выполнение обязанностей заявителя в соответствии со статьей 39.35 Земельного кодекса Российской Федерации.

приложение: схема предполагаемых к использованию земель или части земельного участка.

Председатель комитета земельных
и имущественных отношений
администрации города Краснокамска



Р.Р. Петров

Схема предполагаемых к использованию земель или части земельного участка


Объект: газопровода для транспортировки природного газа под давлением до 0,6 Мпа включительно

Местоположение: Пермский край, Краснокамский городской округ, г. Краснокамск, ул. Тихая (подключение в районе дома 39 по ул. Промышленная)

Площадь земель или части земельного участка, кв.м.: 1940

Категория земель: земли населенных пунктов

Цель разрешенного использования: для строительства газопровода

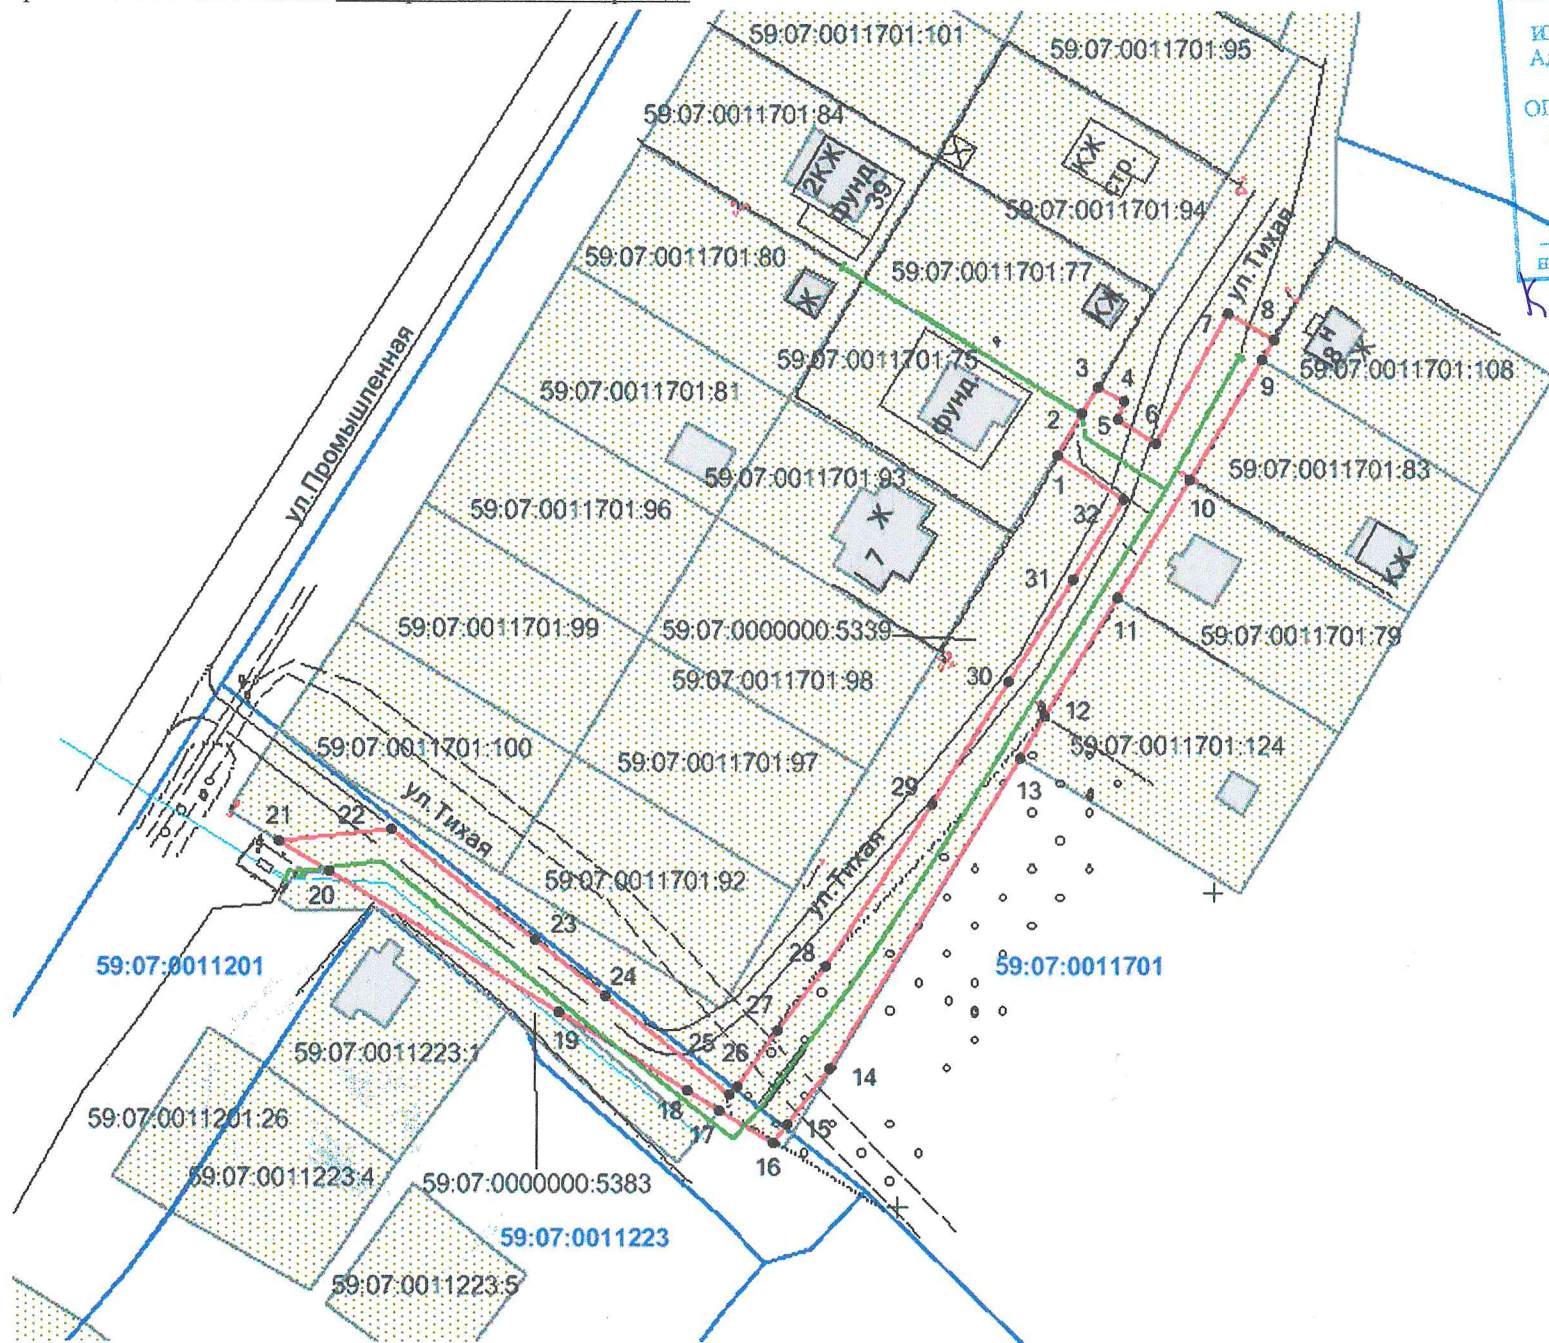

КОМИТЕТ ЗЕМЕЛЬНЫХ И ИМУЩЕСТВЕННЫХ ОТНОШЕНИЙ
 Администрации города Краснокамска
 ОКПО 40900436 КПП 591601001
 ОГРН 1185958071474 ИНН 5916034670
 пр.Маяковского, 11 г. Краснокамск
 Пермского края, 617060
 Тел./факс: (34273) 4-46-17
 E-mail: kio_krasnokamsk@mail.ru

К Решению N 82/18 от 30.04.2018

Обозначение характерных точек границ	Координаты, м (МСК-59)	
	X	Y
1	527019,08	2206124,93
2	527025,65	2206128,89
3	527029,93	2206131,47
4	527027,51	2206135,49
5	527024,80	2206134,42
6	527020,82	2206140,48
7	527041,66	2206152,15
8	527037,46	2206159,38
9	527034,15	2206157,39
10	527015,31	2206146,02
11	526996,48	2206134,65
12	526977,65	2206123,28
13	526970,98	2206119,26
14	526922,03	2206089,11
15	526912,93	2206082,50
16	526910,24	2206080,11
17	526915,28	2206071,77
18	526918,39	2206066,62
19	526930,66	2206046,39
20	526952,88	2206009,72
21	526957,74	2206001,70
22	526959,71	2206019,59
23	526942,16	2206042,42
24	526933,19	2206053,47
25	526917,66	2206073,33
26	526919,21	2206074,70
27	526927,91	2206081,02
28	526938,10	2206088,41
29	526963,94	2206105,44
30	526983,15	2206117,33
31	526999,46	2206127,56
32	527012,17	2206135,40

Масштаб 1:1200

Границы смежных землепользователей:

- 2 - граница участка с кадастровым № 59:07:0011701:75
- 3 - граница участка с кадастровым № 59:07:0011701:77
- 8, т.13 до т.16, т.21 до т.1 - граница участка с кадастровым № 59:07:0000000:5339
- 9 - граница участка с кадастровым № 59:07:0011701:108
- 10 - граница участка с кадастровым № 59:07:0011701:83
- 11 - граница участка с кадастровым № 59:07:0011701:79
- 13 - граница участка с кадастровым № 59:07:0011701:124

Условные обозначения:

- граница предполагаемых к использованию земель;
- граница учтенных земельных участков;
- граница кадастрового квартала;
- проектируемый газопровод;
- существующий газопровод;
- 59:07:0011701** - обозначение кадастрового квартала;
- 59:07:0011701:84** - кадастровый номер земельного участка;