



АДМИНИСТРАЦИЯ ГОРОДА КРАСНОКАМСКА

КОМИТЕТ ЗЕМЕЛЬНЫХ И ИМУЩЕСТВЕННЫХ ОТНОШЕНИЙ  
АДМИНИСТРАЦИИ ГОРОДА КРАСНОКАМСКА

РЕШЕНИЕ

о размещении объектов N 63/19 от «30» 04 2019 год

г. Краснокамск, пр. Маяковского, 11

Комитет земельных и имущественных отношений администрации города Краснокамска в соответствии с пунктом 3 статьи 39.36 Земельного кодекса Российской Федерации, Положением о порядке и условиях размещения объектов на землях или земельных участках, находящихся в государственной или муниципальной собственности, на территории Пермского края без предоставления земельных участков и установления сервитутов, утвержденным постановлением Правительства Пермского края от 22.07.2015 № 478-п

**разрешает** Акционерному обществу «Коммунальные электрические сети Краснокамского муниципального района», юридический адрес: 617060, Пермский край, г. Краснокамск, ул. Коммунистическая, 18, почтовый адрес: 614068, Пермский край, г. Пермь, ул. Плеханова, д. 2, тел.:8(342)206-88-07, e-mail:kkges@inbox.ru.

**размещение объекта:** строительство кабельной линии 0,4 кВ от ТП-56 до границ участка заявителя, по адресу: Пермский край, г. Краснокамск, ул. Энтузиастов, 116, для размещения которых не требуется разрешения на строительство.

**площадь:** (1)-42 кв.м., (2)-287 кв.м., общая площадь – 329 кв.м.

**на землях:** государственная собственность на которые не разграничена.

**на срок:** 1 (один) год.

**местоположение:** Пермский край, Краснокамский городской округ, г. Краснокамск, ул. Энтузиастов, в кадастровом квартале 59:07:0011007 и на части земельного участка с кадастровым номером 59:07:0011007:29/чзу, согласно прилагаемой схеме предполагаемых к использованию земель или части земельного участка.

**вид разрешенного использования:** -

Территория, согласно схеме, расположена в зоне с особыми условиями использования территории - приаэродромная территория аэродрома аэропорта Большое Савино.

**АО «Коммунальные электрические сети Краснокамского муниципального района»:**

- до момента размещения объекта осуществить согласование с собственниками объектов инфраструктуры, в т.ч. транспортной, расположенных в пределах земельного участка, указанного на прилагаемой схеме;

- получить разрешение (ордер) на производство земляных работ;

- соблюдать правила охранных зон воздушного пространства, установленные Постановлением Правительства Российской Федерации от 11.03.2010 № 138 «Об утверждении Федеральных правил использования воздушного пространства Российской Федерации»;
- не позднее чем за 10 рабочих дней до начала строительства и (или) реконструкции безвозмездно передает в орган местного самоуправления по месту расположения каждого объекта один экземпляр копий разделов проектной документации, предусмотренных пунктом 1 части 12 статьи 48 Градостроительного кодекса Российской Федерации;
- в течение 10 рабочих дней после окончания работ по строительству, реконструкции безвозмездно передает в орган местного самоуправления по месту расположения каждого объекта схему, отображающую расположение объекта и сетей инженерно-технического обеспечения, подписанную застройщиком (техническим заказчиком), с приложением текстового и графического описания местоположения границ охранный и санитарно-защитной зоны, перечень координат характерных точек границ такой зоны.

**примечание:**

- решение о размещении объектов не дает право на строительство и (или) реконструкцию объектов, не указанных в решении о размещении объектов.
- размещение объектов предусматривает надлежащее выполнение обязанностей заявителя в соответствии со статьей 39.35 Земельного кодекса Российской Федерации.

**приложение:** схема предполагаемых к использованию земель или части земельного участка.

Председатель комитета земельных  
и имущественных отношений  
администрации города Краснокамска



Р.Р. Петров



Л.4 КБ

г. Пермский край, г. Краснокамск, ул. Энтузиастов 11 б.

эль: Для подземного кабеля ЛЭП: (1)-42 кв.м.; (2)-287 кв.м.

анной зоны воздушного кабеля: -

мель: земли населенных пунктов.

ного использования:

ание границ смежных	
млепользователей	
До т.	наименование
2	59:07:0011007:28
5	59:07:0011007
7	59:07:0011007:11
1	59:07:0011007
11	59:07:0011007:11
13	59:07:0011007
15	59:07:0011007:29
25	59:07:0011007:
26	59:07:0011007:30
30	59:07:0011007
32	59:07:0011007:29
10	59:07:0011007


лог координат	
МСК-59	
X, m	Y, m
<b>участок (1)</b>	
526555.63	2204263.60
526547.58	2204268.54
526545.60	2204269.23
526539.11	2204270.63
526538.75	2204271.50
526538.55	2204269.61
526537.45	2204269.67
526537.89	2204268.85
526545.06	2204267.31
526555.63	2204263.60

участок (2)	
526519.30	2204270.60
526517.57	2204272.44
526508.85	2204272.22
526501.93	2204271.49
526491.19	2204268.09
526478.92	2204257.23
526470.37	2204251.84
526454.22	2204241.74
526453.02	2204239.76
526440.79	2204244.36
526410.13	2204244.12
526398.25	2204251.94
526400.08	2204255.18
526398.34	2204256.17
526395.58	2204251.30
526409.60	2204242.06
526440.24	2204242.32
526453.88	2204237.30
526455.68	2204240.30
526471.43	2204250.14
526482.32	2204257.20
526492.21	2204266.31
526501.79	2204269.35
526508.97	2204270.22
526519.30	2204270.60



ль:  
 рное общество "Коммунальные  
 ческие сети Краснокамского  
 ального района"

М 1:500

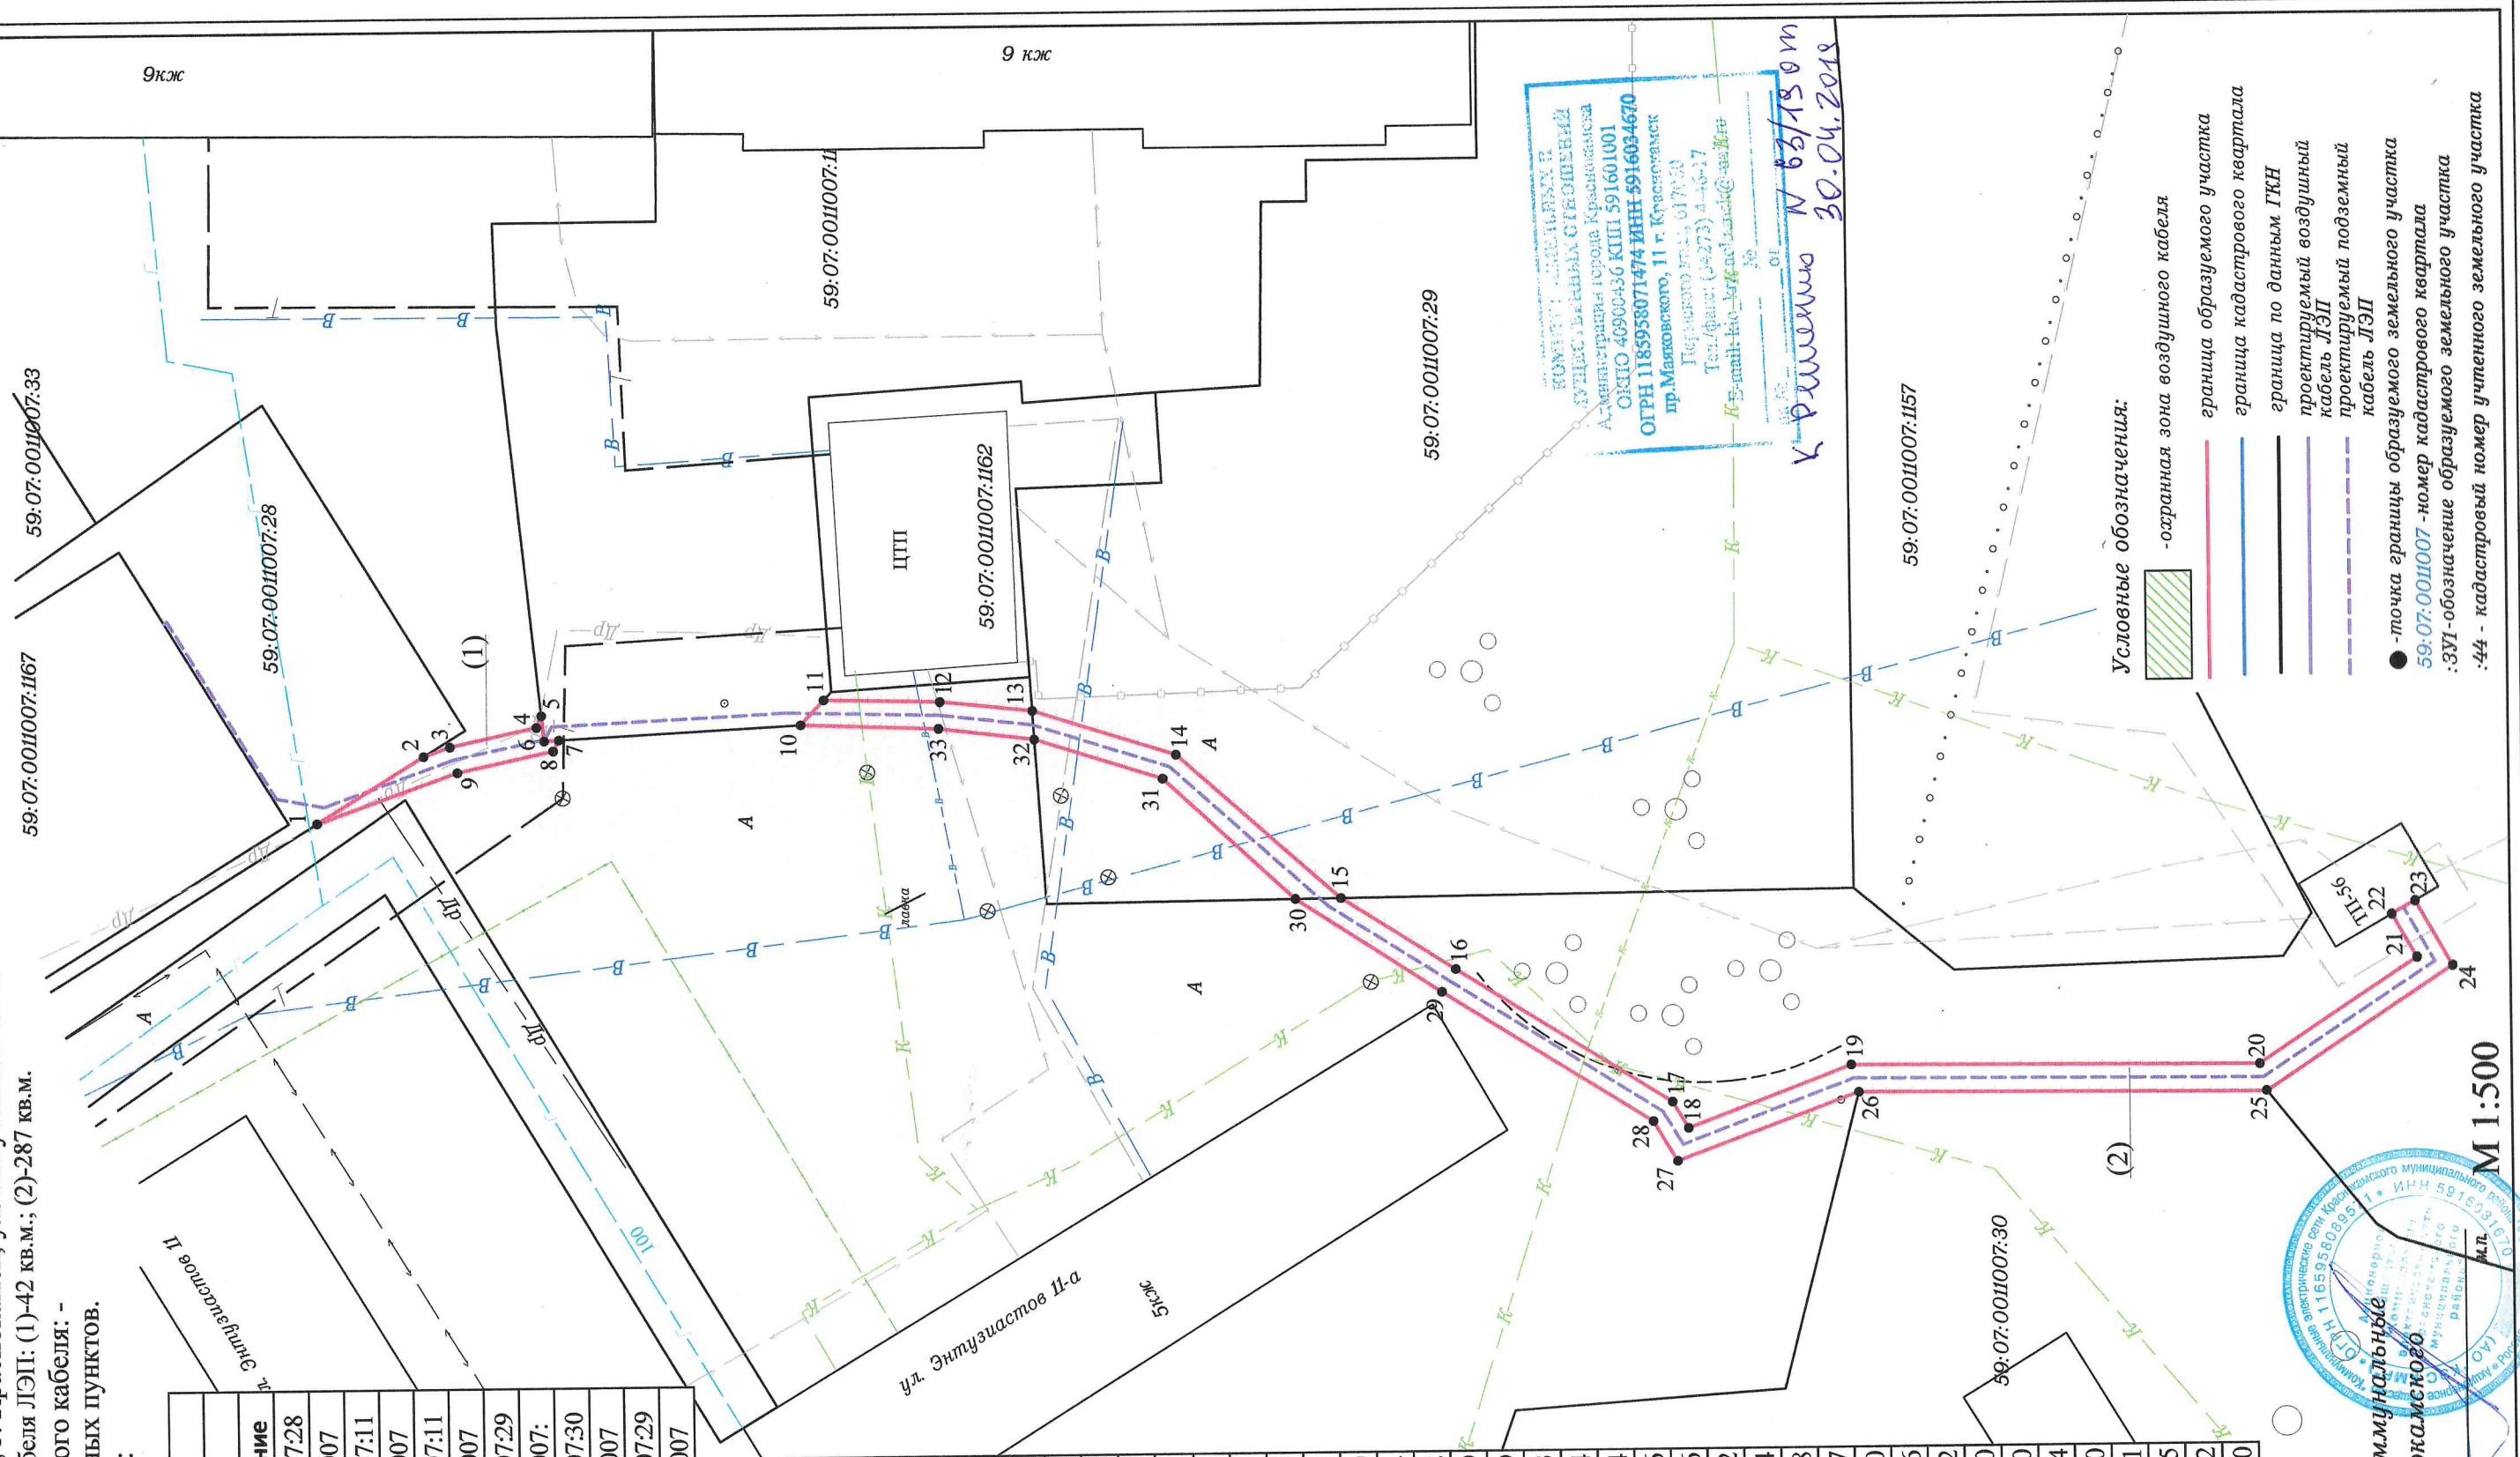

КОМПЕТЕНТНОСТЬ И  
 СУЩЕСТВЕННОСТЬ  
 АДМИНИСТРАЦИЯ ГОРОДА КРАСНОКАМСКА  
 ОКПО 40900456 КПП 591601001  
 ОГРН 1185958071474 ИНН 5916034670  
 пр.Маковского, 11 г. Краснокамск  
 Пермского края, 617030  
 Тел./факс: (34273) 4-6-17  
 E-mail: kio-kr@mail.ru  
 К.Романов № 63/150 м  
 30.04.2018

- Условные обозначения:
- охранная зона воздушного кабеля
  - граница образуемого участка
  - граница кадастрового квартала
  - граница по данным ГКН
  - проектируемый воздушный кабель ЛЭП
  - проектируемый подземный кабель ЛЭП
  - точка границы образуемого земельного участка
  - 59:07:0011007 -номер кадастрового квартала
  - :ЗУ1-обозначение образуемого земельного участка
  - :44 - кадастровый номер учтенного земельного участка