



АДМИНИСТРАЦИЯ ГОРОДА КРАСНОКАМСКА

КОМИТЕТ ЗЕМЕЛЬНЫХ И ИМУЩЕСТВЕННЫХ ОТНОШЕНИЙ АДМИНИСТРАЦИИ ГОРОДА КРАСНОКАМСКА

РЕШЕНИЕ

о размещении объектов № 82/19 от «31» мая 2019 год

г. Краснокамск, пр. Маяковского, 11

Комитет земельных и имущественных отношений администрации города Краснокамска в соответствии с пунктом 3 статьи 39.36 Земельного кодекса Российской Федерации, Положением о порядке и условиях размещения объектов на землях или земельных участках, находящихся в государственной или муниципальной собственности, на территории Пермского края без предоставления земельных участков и установления сервитутов, утвержденным постановлением Правительства Пермского края от 22.07.2015 № 478-п **разрешает** Акционерному обществу «Газпром газораспределение Пермь» (Краснокамский филиал), юридический адрес: г.Пермь, ул.Петропавловская, 43; почтовый адрес: 617060, Пермский край, г.Краснокамск, ул. Геофизиков, 5, тел./факс.:(34273)4-30-45/ 7-30-87.

размещение объекта: газопровод для транспортировки природного газа под давлением до 0,6 Мпа включительно, для размещения которых не требуется разрешения на строительство.

способ размещения: подземный.

площадь: 2106 кв.м.

на землях: государственная собственность на которые не разграничена.

на срок: 1 (один) год.

местоположение: Пермский край, Краснокамский городской округ, с.Усть-Сыны, ул.Октябрьская, в районе дома 2, в кадастровых кварталах 59:07:0470106, 59:07:0470105, 59:07:0470107 согласно прилагаемой схеме предполагаемых к использованию земель или части земельного участка.

вид разрешенного использования: для строительства газопровода.

Часть испрашиваемой территории, согласно схеме, расположена в зоне с особыми условиями использования территории – охранный зона ВЛ 0.4 КВ ТП-154, ВЛ-0,4 КВ ТП 215.

Часть испрашиваемой территории, согласно схеме, расположена в зоне с особыми условиями использования территории - часть водоохранной зоны Воткинского водохранилища, часть прибрежной защитной полосы Воткинского водохранилища.

АО «Газпром газораспределение Пермь»:

- до момента размещения объекта осуществить согласование с собственниками объектов инфраструктуры, в т.ч. транспортной, расположенных в пределах земельного участка, указанного на прилагаемой схеме;

- соблюдать Правила охраны электрических сетей, установленные постановлением Правительства Российской Федерации от 24.02.2009 № 160 «О порядке установления охранных зон объектов электросетевого хозяйства и особых условий использования земельных участков, расположенных в границах таких зон»;

- соблюдать требования Водного кодекса Российской Федерации;

- получить разрешение (ордер) на производство земляных работ;

- соблюдать Правила благоустройства территории Краснокамского городского округа, утвержденные решением Краснокамской городской Думы от 24.04.2019г. № 61.

В соответствии с пунктом 7(2) Положения о порядке и условиях размещения объектов на землях или земельных участках, находящихся в государственной или муниципальной собственности, на территории Пермского края без предоставления земельных участков и установления сервитутов, утвержденным постановлением Правительства Пермского края от 22.07.2015 № 478-п, предоставить в комитет земельных и имущественных отношений администрации города Краснокамска в течении 1 месяца с момента размещения объектов материалы контрольной геодезической съемки размещенных объектов на бумажном и электронном носителях на безвозмездной основе.

В соответствии со статьей 20¹ Закона Пермского края от 14.09.2011 № 805-ПК «О градостроительной деятельности в Пермском крае» АО «Газпром газораспределение Пермь»:

- не позднее чем за 10 рабочих дней до начала строительства и (или) реконструкции безвозмездно передает в орган местного самоуправления по месту расположения каждого объекта один экземпляр копий разделов проектной документации, предусмотренных пунктом 1 части 12 статьи 48 Градостроительного кодекса Российской Федерации;

- в течение 10 рабочих дней после окончания работ по строительству, реконструкции безвозмездно передает в орган местного самоуправления по месту расположения каждого объекта схему, отображающую расположение объекта и сетей инженерно-технического обеспечения, подписанную застройщиком (техническим заказчиком), с приложением текстового и графического описания местоположения границ охранной и санитарно-защитной зоны, перечень координат характерных точек границ такой зоны.

примечание:

- решение о размещении объектов не дает право на строительство и (или) реконструкцию объектов, не указанных в решении о размещении объектов.

- размещение объектов предусматривает надлежащее выполнение обязанностей заявителя в соответствии со статьей 39.35 Земельного кодекса Российской Федерации.

приложение: схема предполагаемых к использованию земель или части земельного участка на 1 л. в 1 экз.

Председатель комитета земельных и имущественных отношений администрации города Краснокамска




Р.Р. Петров

Е.К.Соснина
(273) 43834

Схема предполагаемых к использованию земель или части земельного участка

Объект: газопровод для транспортировки природного газа под давлением до 0,6 МПа включительно
 Местоположение: Пермский край, Краснокамский городской округ, с. Усть-Сыны, ул. Октябрьская, в районе дома 2
 Площадь земель или части земельного участка, кв.м.: **2106**
 Категория земель: земли населённых пунктов
 Вид разрешенного использования: для строительства газопровода

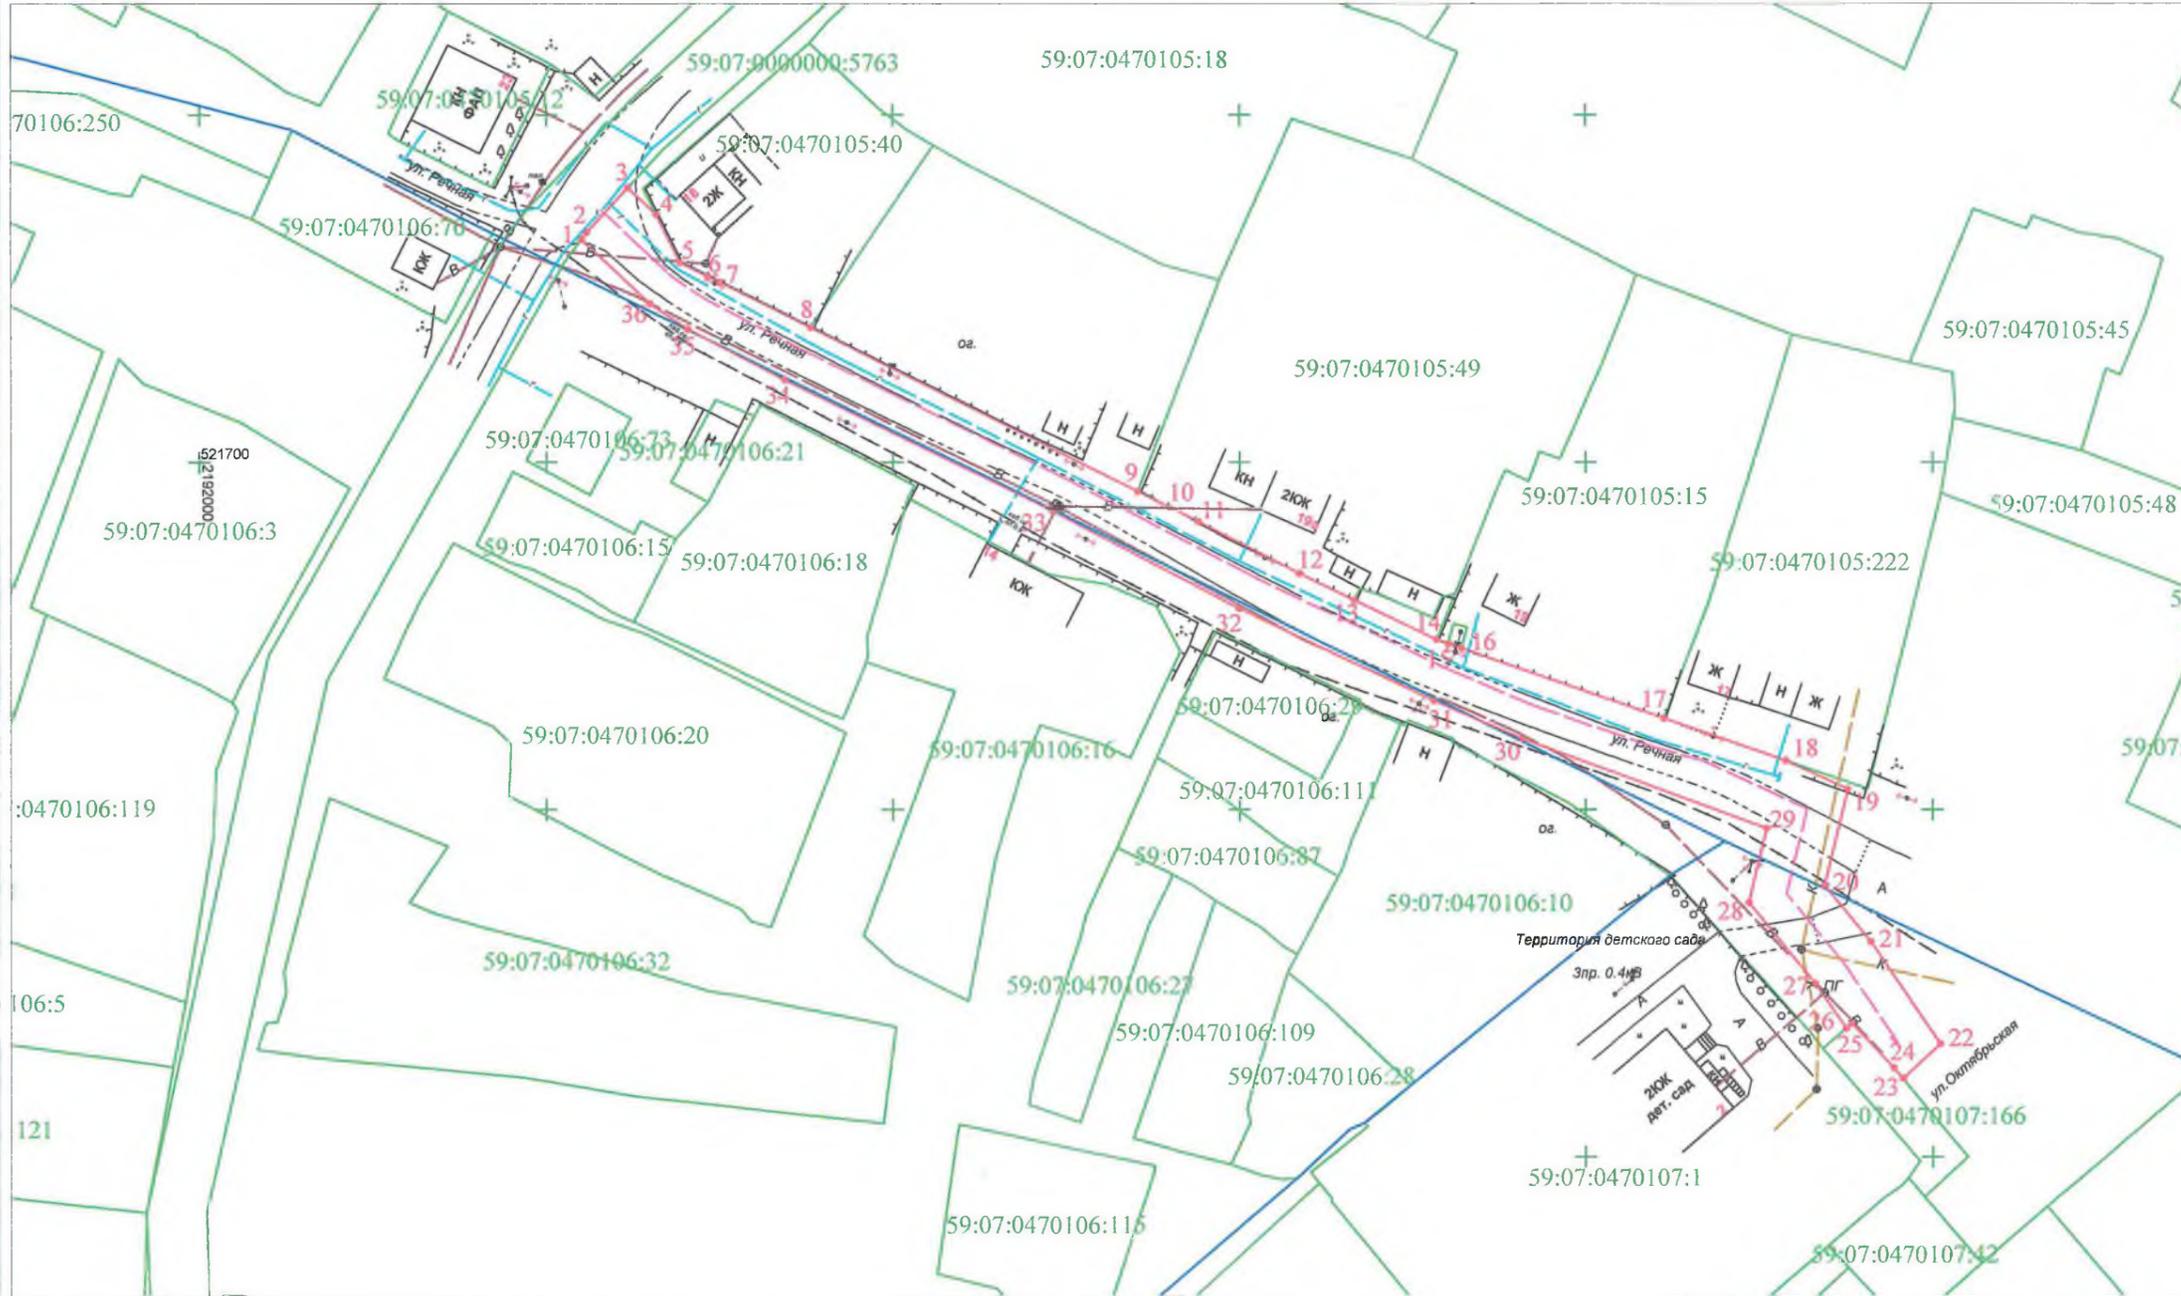

Масштаб 1:1000

Условные обозначения:

- - граница предполагаемых к использованию земель или части земельного участка
- - граница земельного участка учтенного в ГКН
- - граница кадастрового квартала
- 59:07:0000000 - обозначение кадастрового квартала
- 59:07:0000000:1 - кадастровый номер земельного участка в кадастровом квартале
- 1, 2, 3, ... - обозначение точек образуемой части земельного участка
- - проектируемый газопровод
- - существующий газопровод

Описание границ смежных землепользователей:

- от т. 1 до т. 3 - земельный участок с кадастровым номером 59:07:0000000:5763
- от т. 3 до т. 4 - земли общего пользования
- от т. 4 до т. 8 - земельный участок с кадастровым номером 59:07:0470105:40
- от т. 8 до т. 9 - земли общего пользования
- от т. 9 до т. 13 - земельный участок с кадастровым номером 59:07:0470105:49
- от т. 13 до т. 14 - земли общего пользования
- от т. 14 до т. 15 - земельный участок с кадастровым номером 59:07:0470105:15
- от т. 15 до т. 16 - земли общего пользования
- от т. 16 до т. 17 - земельный участок с кадастровым номером 59:07:0470105:15
- от т. 17 до т. 18 - земельный участок с кадастровым номером 59:07:0470105:222

- от т. 18 до т. 23 - земли общего пользования
- от т. 23 до т. 26 - земельный участок с кадастровым номером 59:07:0470107:166
- от т. 26 до т. 1 - земли общего пользования

№ точки границы	Каталог координат (МСК-59), м	
	X	Y
1	521732,15	2192055,12
2	521733,13	2192055,85
3	521739,57	2192061,82
4	521735,72	2192065,94
5	521728,79	2192069,35
6	521726,82	2192073,32
7	521725,93	2192075,11
8	521719,44	2192088,17
9	521695,82	2192135,31
10	521693,48	2192139,93
11	521691,47	2192144,05
12	521684,01	2192158,62
13	521680,13	2192166,58
14	521674,50	2192178,44
15	521673,91	2192180,14
16	521673,25	2192182,05
17	521663,15	2192211,27
18	521657,03	2192228,87
19	521652,93	2192237,77
20	521639,09	2192234,44
21	521630,95	2192241,10
22	521616,28	2192251,13
23	521611,25	2192245,69
24	521612,86	2192244,34
25	521619,19	2192238,34
26	521618,47	2192237,51
27	521624,95	2192233,08
28	521636,60	2192223,56
29	521647,29	2192226,13
30	521660,23	2192190,88
31	521665,69	2192178,08
32	521678,96	2192149,92
33	521693,03	2192122,96
34	521711,89	2192084,44
35	521719,20	2192070,42
36	521722,89	2192065,02

КОМИТЕТ ЗЕМЕЛЬНЫХ И ИМУЩЕСТВЕННЫХ ОТНОШЕНИЙ
 Администрации города Краснокамска
 ОКПО 40900436 КПП 591601001
 ОГРН 1185958071474 ИНН 5916034670
 пр.Маяковского, 11 г. Краснокамск
 Пермского края, 617060
 Тел./факс: (34273) 4-46-17
 E-mail: kio_krasnokamsk@mail.ru

К РЕШЕНИЮ О РАЗМЕЩЕНИИ
№ 82 /19 ОТ 31.05. 2019

Заявитель _____ /Т.А. Покидкина/
 (подпись, расшифровка подписи) МП _____ Верно
 (для юридических лиц и ИП)