АДМИНИСТРАЦИЯ ГОРОДА КРАСИОКАМСКА

КОМИТЕТ ЗЕМЕЛЬНЫХ И ИМУЩЕСТВЕННЫХ ОТНОШЕНИЙ АДМИНИСТРАЦИИ ГОРОДА КРАСНОКАМСКА

РЕШЕНИЕ

о размещении объектов № 106/19 от «17» 06 2019 год

г. Краснокамск, пр. Маяковского, 11

Комитет земельных и имущественных отношений администрации города Краснокамска в соответствии с пунктом 3 статьи 39.36 Земельного кодекса Российской Федерации, Положением о порядке и условиях размещения объектов на землях или земельных участках, находящихся в государственной или муниципальной собственности, на территории Пермского края без предоставления земельных участков и установления сервитутов, утвержденным постановлением Правительства Пермского края от 22.07.2015 № 478-п

разрешает Акционерному обществу «Газпром газораспределение Пермь» (Краснокамский филиал), юридический адрес: г.Пермь, ул.Петропавловская, 43; почтовый адрес: 617060, Пермский край, г.Краснокамск, ул. Геофизиков, 5, тел./факс.:(34273)4-30-45/ 7-30-87.

размещение объекта: газопровод для транспортировки природного газа под давлением до 0,6 Мпа включительно, для размещения которых не требуется разрешения на строительство.

способ размещения: подземный.

площадь: 1303 кв.м.

на землях: государственная собственность на которые не разграничена.

на срок: 1 (один) год.

местоположение: Пермский край, Краснокамский городской округ, д.Волеги, ул.Дорожная, в районе дома 3/1, в кадастровом квартале 59:07:0040101, согласно прилагаемой схеме предполагаемых к использованию земель или части земельного участка.

вид разрешенного использования: для строительства газопровода.

Часть территории, согласно схеме, расположена в зоне с особыми условиями использования территории - водоохранная зона бассейна реки Сюзьва (р.Сюзьва), часть 1.

АО «Газпром газораспределение Пермь»:

- до момента размещения объекта осуществить согласование с собственниками объектов инфраструктуры, в т.ч. транспортной, расположенных в пределах земельного участка, указанного на прилагаемой схеме;
- соблюдать требования Водного кодекса Российской Федерации;
- получить разрешение (ордер) на производство земляных работ;
- соблюдать Правила благоустройства территории Краснокамского городского округа, утвержденные решением Краснокамской городской Думы от 24.04.2019г. № 61.

В соответствии с пунктом 7(2) Положения о порядке и условиях размещения объектов на землях или земельных участках, находящихся в государственной или муниципальной собственности, на территории Пермского края без предоставления земельных участков и установления сервитутов, утвержденным постановлением Правительства Пермского края от 22.07.2015 № 478-п, предоставить в комитет земельных и имущественных отношений администрации города Краснокамска в течении 1 месяца с момента размещения объектов материалы контрольной геодезической съемки размещенных объектов на бумажном и электронном носителях на безвозмездной основе.

В соответствии со статьей 20^1 Закона Пермского края от 14.09.2011 № 805-ПК «О градостроительной деятельности в Пермском крае» **АО «Газпром газораспределение Пермь»:**

- не позднее чем за 10 рабочих дней до начала строительства и (или) реконструкции безвозмездно передает в орган местного самоуправления по месту расположения каждого объекта один экземпляр копий разделов проектной документации, предусмотренных пунктом 1 части 12 статьи 48 Градостроительного кодекса Российской Федерации;
- в течение 10 рабочих дней после окончания работ по строительству, реконструкции безвозмездно передает в орган местного самоуправления по месту расположения каждого объекта схему, отображающую расположение объекта и сетей инженерно-технического обеспечения, подписанную застройщиком (техническим заказчиком), с приложением текстового и графического описания местоположения границ охранной и санитарно-защитной зоны, перечень координат характерных точек границ такой зоны.

примечание:

- решение о размещении объектов не дает право на строительство и (или) реконструкцию объектов, не указанных в решении о размещении объектов.
- размещение объектов предусматривает надлежащее выполнение обязанностей заявителя в соответствии со статьей 39.35 Земельного кодекса Российской Федерации.

приложение: схема предполагаемых к использованию земель или части земельного участка на 1 л. в 1 экз.

И.о.председателя комитета земельных
и имущественных отношений
администрации города Краснокамска Ю.А.Отинова

Е.К.Соснина
(273) 43834

Схема предполагаемых к использованию земель или части земельного участка

Объект: газопровод для транспортировки природного газа под давлением до 0,6 Мпа включительно

Местоположение: Пермский край, Краснокамский городской округ, д. Волеги, ул. Дорожная, в районе дома 3/1

Площадь земель или части земельного участка, кв.м.: **1303**

Категория земель: земли населенных пунктов

Вид разрешенного использования: для строительства газопровода

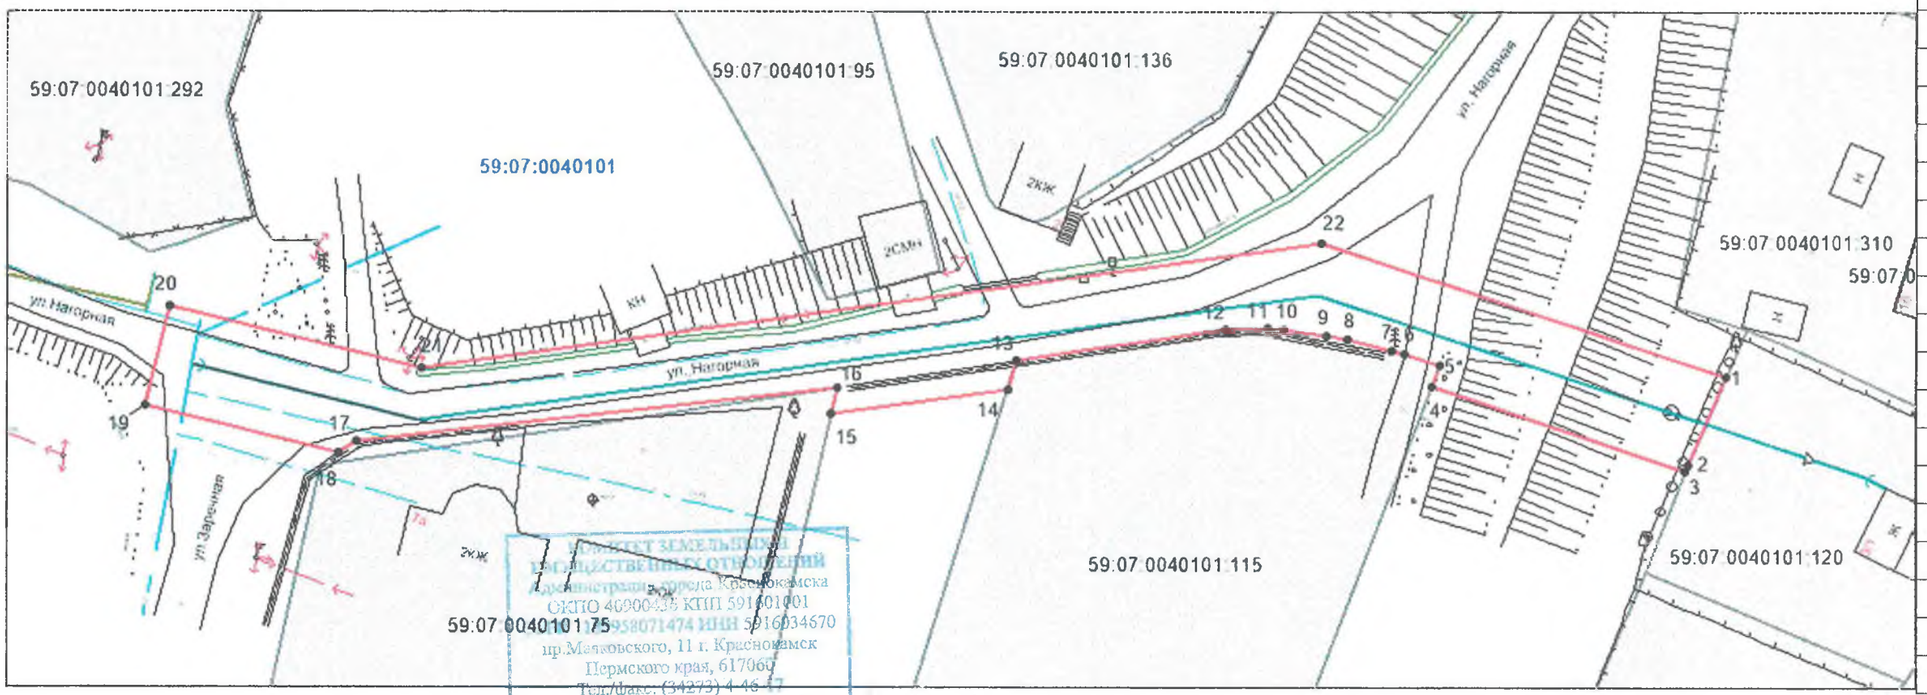

№ точки	Координаты, м (МСК-59)	
	X	У
1	529340,96	2192990,56
2	529332,41	2192986,89
3	529331,73	2192986,62
4	529339,96	2192961,73
5	529342,04	2192962,53
6	529343,26	2192959,08
7	529343,53	2192957,76
8	529344,57	2192953,46
9	529344,93	2192951,43
10	529345,58	2192947,41
11	529345,70	2192945,80
12	529345,56	2192941,67
13	529342,48	2192921,16
14	529339,63	2192920,28
15	529337,24	2192903,11
16	529339,87	2192903,72
17	529334,55	2192856,76
18	529333,45	2192854,94
19	529338,12	2192836,05
20	529347,82	2192838,45
21	529341,76	2192863,03
22	529354,01	2192951,06

Масштаб 1:600

КОМИТЕТ ЗЕМЕЛЬНЫХ И ИМУЩЕСТВЕННЫХ ОТНОШЕНИЙ
Администрации города Краснокамска
ОКПО 46900435 КПП 591401001
ОГРН 1195958071474 ИНН 5916034670
пр.Маяковского, 11 г. Краснокамск
Пермского края, 617060
Тел./факс: (34273) 4-46-47
E-mail: kio_krasnokamsk@mail.ru
№ _____
на № _____ от _____

К РЕШЕНИЮ О РАЗМЕЩЕНИИ
№ 106 /19 ОТ 17.06. 2019

Условные обозначения:

- граница предполагаемых к использованию земель;
- граница учтенных земельных участков;
- граница кадастрового квартала;
- проектируемый газопровод;
- существующий газопровод;
- 59:07:0040101:120 - кадастровый номер земельного участка;
- 59:07:0040101 - номер кадастрового квартала

Описание границ смежных землепользователей:

от т.1 до т.3	- земельный участок с кадастровым №59:07:0040101:120;
от т.3 до т.4	- земли общего пользования;
от т.4 до т.14	- земельный участок с кадастровым №59:07:0040101:115;
от т.14 до т.15	- земли общего пользования;
от т.15 до т.16	- земельный участок с кадастровым №59:07:0040101:75;
от т.16 до т.1	- земли общего пользования

Заявитель_____ /*Т.А. Покидкина*/

Верно