



## АДМИНИСТРАЦИЯ ГОРОДА КРАСНОКАМСКА

### КОМИТЕТ ЗЕМЕЛЬНЫХ И ИМУЩЕСТВЕННЫХ ОТНОШЕНИЙ АДМИНИСТРАЦИИ ГОРОДА КРАСНОКАМСКА

#### РЕШЕНИЕ

о размещении объектов N 132/19 от «23» июль 2019 год

г. Краснокамск, пр. Маяковского, 11

Комитет земельных и имущественных отношений администрации города Краснокамска в соответствии с пунктом 3 статьи 39.36 Земельного кодекса Российской Федерации, Положением о порядке и условиях размещения объектов на землях или земельных участках, находящихся в государственной или муниципальной собственности, на территории Пермского края без предоставления земельных участков и установления сервитутов, утвержденным постановлением Правительства Пермского края от 22.07.2015 № 478-п

**разрешает** Акционерному обществу «Коммунальные электрические сети Краснокамского муниципального района» (АО «КЭС КМР»), ИНН 5916031670, ОГРН 1165958089571, юридический адрес: 617060, Пермский край, г. Краснокамск, ул. Коммунистическая, 18, почтовый адрес: 614068, Пермский край, г. Пермь, ул. Плеханова, д. 2, тел.:8(342)206-88-07, e-mail:kkges@inbox.ru.

**размещение объекта:** Установка шести опор ВЛ-0,4 кВ фидер «Нагорный» от ТП-44, для размещения которых не требуется разрешения на строительство.

**способ размещения:** наземный, надземный.

**площадь:** 372 кв.м.

**на землях:** государственная собственность на которые не разграничена.

**на срок:** Бессрочно.

**местоположение:** Пермский край, Краснокамский городской округ, г. Краснокамск, пер. Нагорный, на землях в кадастровом квартале 59:07:0010318 согласно прилагаемой схеме предполагаемых к использованию земель или части земельного участка.

**вид разрешенного использования:** -

Территория, согласно схеме, расположена в зоне с особыми условиями использования территории:

- приаэродромная территория аэродрома аэропорта Большое Савино;
- водоохранная зона Воткинского водохранилища;
- прибрежная защитная полоса Воткинского водохранилища.

Часть испрашиваемого земельного участка пересекает газопровод низкого давления, расположенный по адресу: Пермский край, Краснокамский район, г. Краснокамск, по ул. Уральская, 1.

**АО «КЭС КМР»:**

- до момента размещения объекта осуществить согласование с собственниками объектов инфраструктуры, в т.ч. транспортной, расположенных в пределах земельного участка, указанного на прилагаемой схеме;
- получить разрешение (ордер) на производство земляных работ;
- соблюдать правила охранных зон воздушного пространства, установленные Постановлением Правительства Российской Федерации от 11.03.2010 № 138 «Об утверждении Федеральных правил использования воздушного пространства Российской Федерации»;

- соблюдать требования Водного кодекса Российской Федерации;
- соблюдать правила охранных зон газораспределительных сетей, установленные Постановлением Правительства Российской Федерации от 20 ноября 2000 г. № 878 «Об утверждении Правил охраны газораспределительных сетей»;
- соблюдать Правила благоустройства территории Краснокамского городского округа, утвержденные решением Краснокамской городской Думы от 24.04.2019 № 61.

В соответствии с пунктом 7(2) Положения о порядке и условиях размещения объектов на землях или земельных участках, находящихся в государственной или муниципальной собственности, на территории Пермского края без предоставления земельных участков и установления сервитутов, утвержденным постановлением Правительства Пермского края от 22.07.2015 № 478-п, предоставить в комитет земельных и имущественных отношений администрации города Краснокамска в течении 1 месяца с момента размещения объектов материалы контрольной геодезической съемки размещенных объектов на бумажном и электронном носителях на безвозмездной основе.

В соответствии со статьей 20<sup>1</sup> Закона Пермского края от 14.09.2011 № 805-ПК «О градостроительной деятельности в Пермском крае» АО «КЭС КМР»:

- не позднее чем за 10 рабочих дней до начала строительства и (или) реконструкции безвозмездно передает в орган местного самоуправления по месту расположения каждого объекта один экземпляр копий разделов проектной документации, предусмотренных пунктом 1 части 12 статьи 48 Градостроительного кодекса Российской Федерации;
- в течение 10 рабочих дней после окончания работ по строительству, реконструкции безвозмездно передает в орган местного самоуправления по месту расположения каждого объекта схему, отображающую расположение объекта и сетей инженерно-технического обеспечения, подписанную застройщиком (техническим заказчиком), с приложением текстового и графического описания местоположения границ охранной и санитарно-защитной зоны, перечень координат характерных точек границ такой зоны.

**примечание:**

- решение о размещении объектов не дает право на строительство и (или) реконструкцию объектов, не указанных в решении о размещении объектов.
- размещение объектов предусматривает надлежащее выполнение обязанностей заявителя в соответствии со статьей 39.35 Земельного кодекса Российской Федерации.

**приложение:** схема предполагаемых к использованию земель или части земельного участка на 1 л. в 1 экз.

Председатель комитета земельных и имущественных отношений администрации города Краснокамска



Р.Р. Петров



# Схема предполагаемых к использованию земель или части земельного участка

Объект: ВЛ - 0,4 кВ

Местоположение: Пермский край, г. Краснокамск, пер. Нагорный

Площадь земель: 372 кв.м.


Площадь охранной зоны: 742 кв.м.

Категория земель: земли населенных пунктов.

Вид разрешенного использования:

РЕШЕНИЕ О РАСМЕЩЕНИИ  
№ 192/19 от 23.04.2019

КОМПЕТЕНТНЫЙ ЦЕНТР  
ОГРН 1185950000000  
ИНН 4805010000  
ОГПО 4805010000  
ОГРН 1185950000000  
Пермского края, 617060  
Тел./факс: (34273) 4-46-17  
E-mail: kio\_krasnokamsk@mail.ru

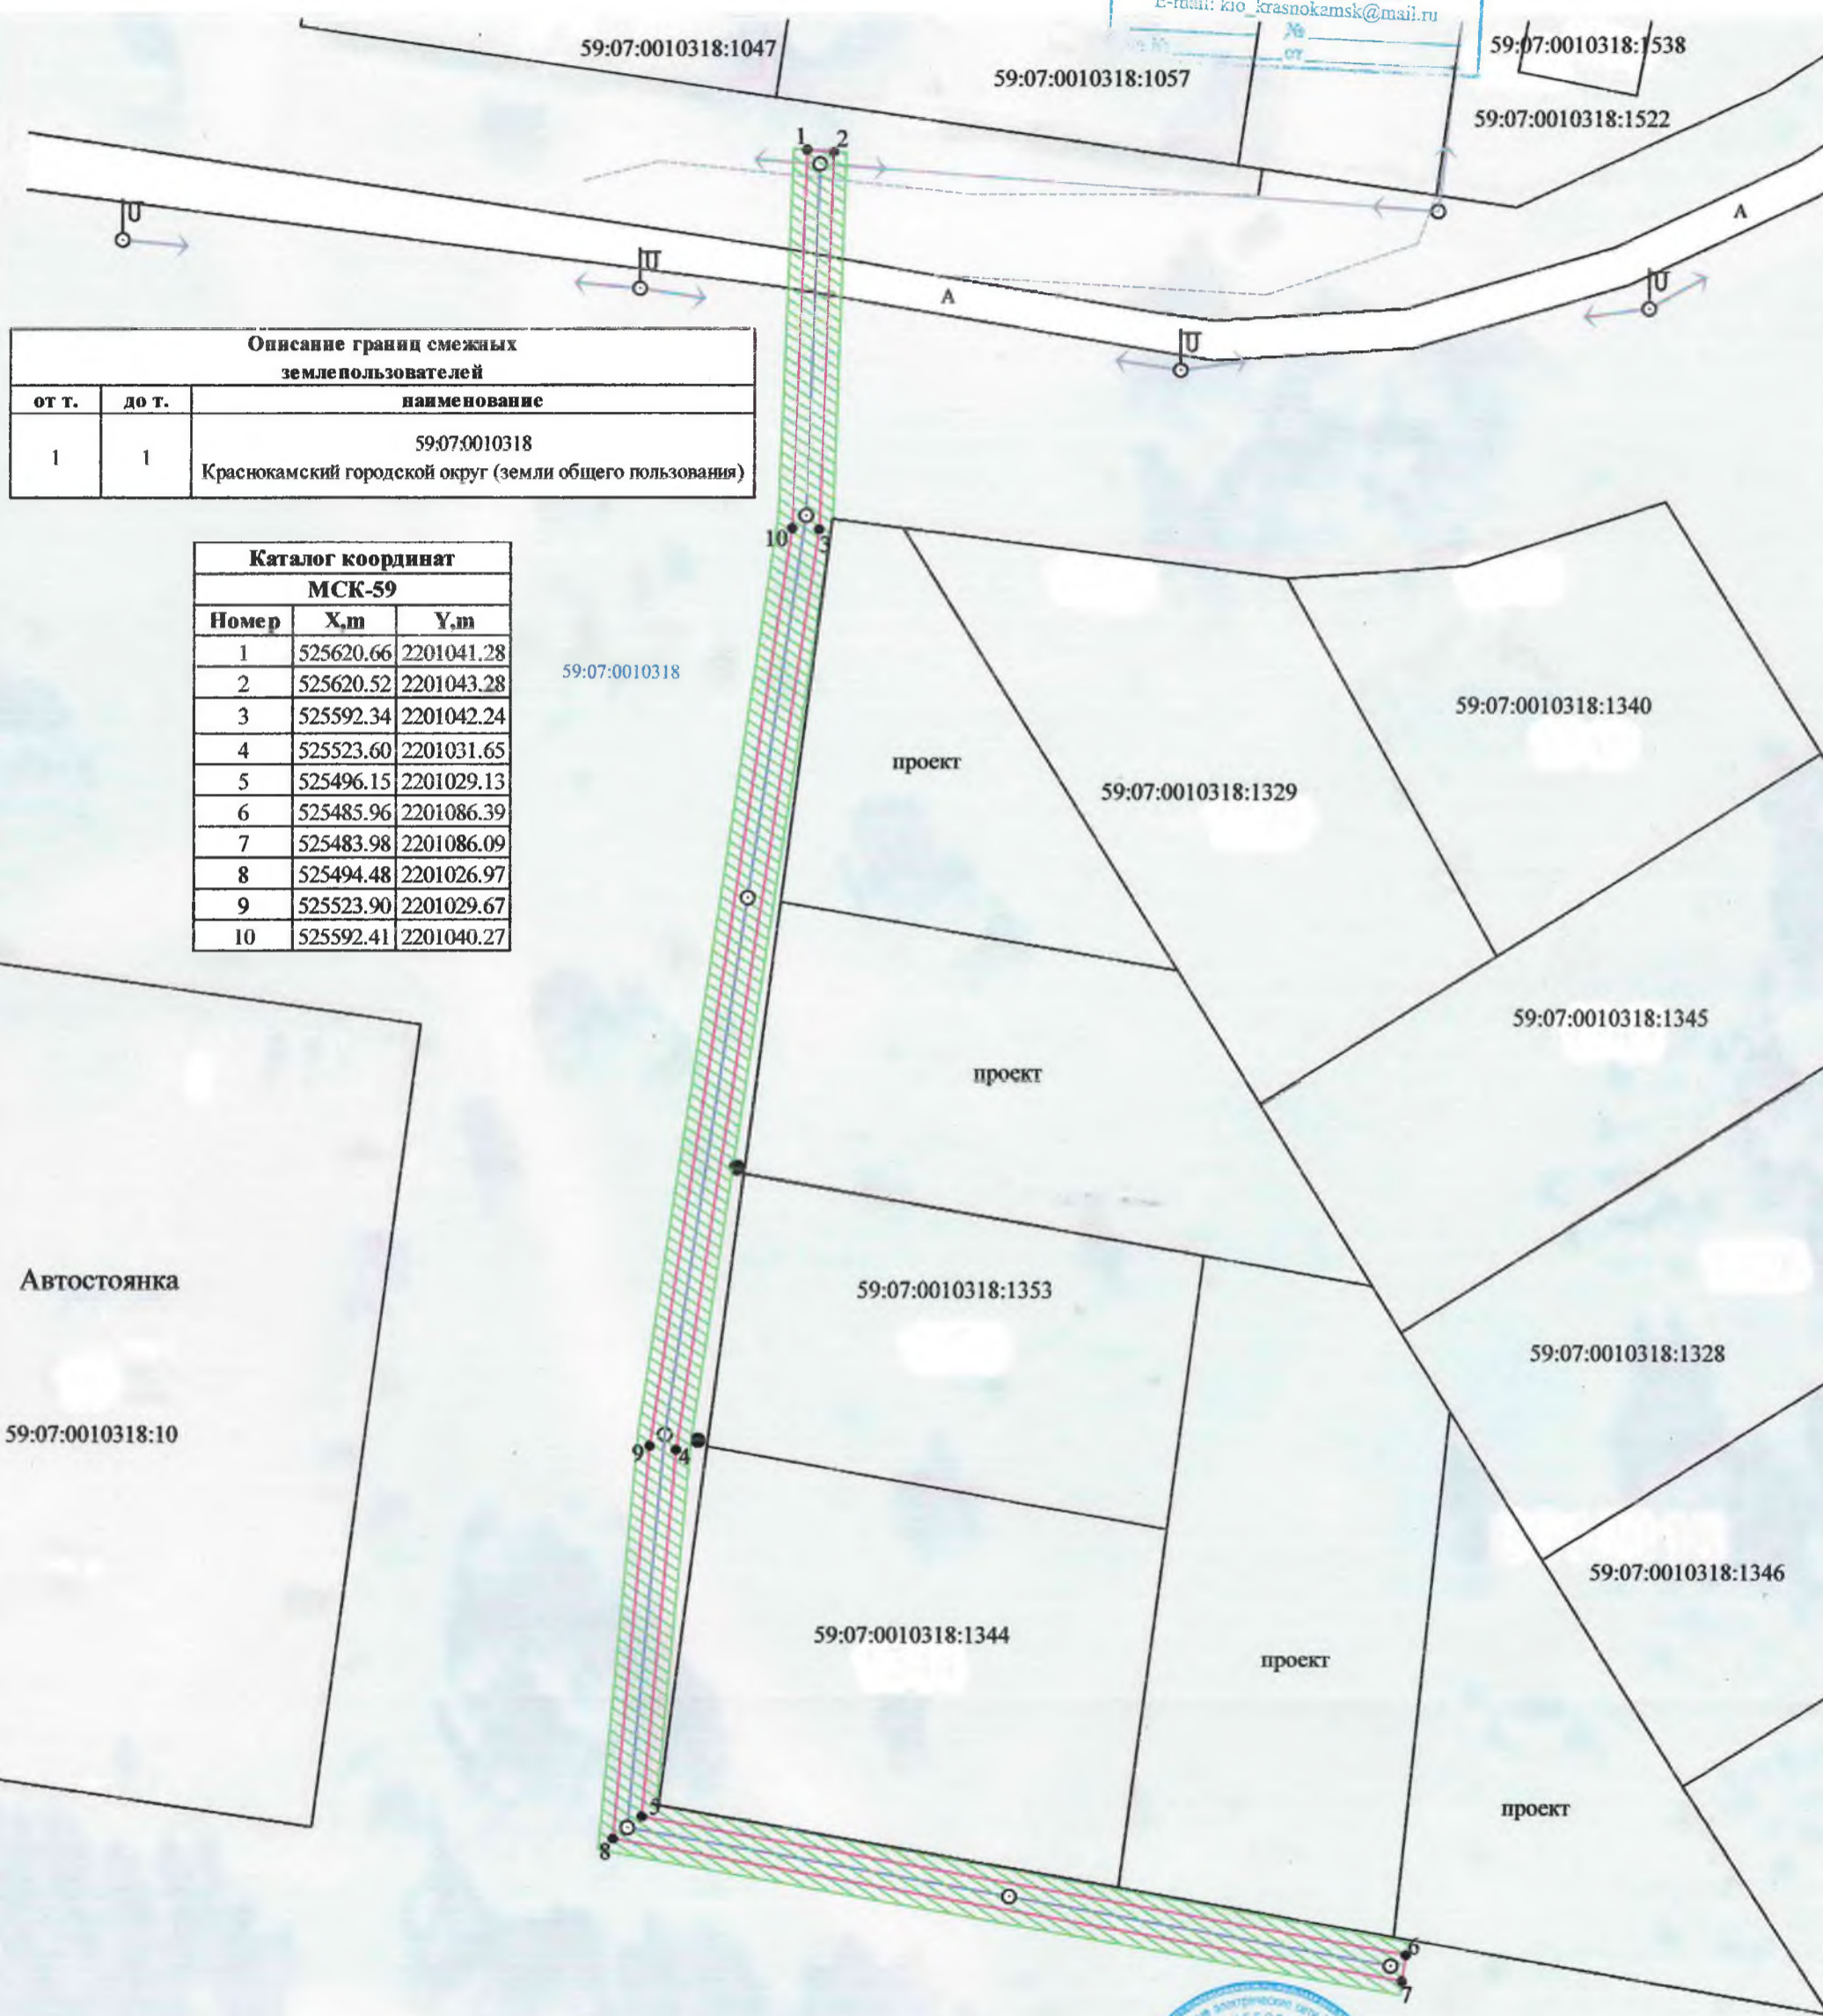

Описание границ смежных землепользователей		
от т.	до т.	наименование
1	1	59:07:0010318 Краснокамский городской округ (земли общего пользования)

Каталог координат МСК-59		
Номер	X,m	Y,m
1	525620.66	2201041.28
2	525620.52	2201043.28
3	525592.34	2201042.24
4	525523.60	2201031.65
5	525496.15	2201029.13
6	525485.96	2201086.39
7	525483.98	2201086.09
8	525494.48	2201026.97
9	525523.90	2201029.67
10	525592.41	2201040.27

Заявитель: Акционерное общество "Коммунальные электрические сети Краснокамского муниципального района"

Условные обозначения:

- граница образуемого участка
- граница кадастрового квартала
- граница по данным ГКН
- - точка границы образуемого земельного участка
- 59:07:0010318 - номер кадастрового квартала
- :ЗУ1 - обозначение образуемого земельного участка
- :44 - кадастровый номер учтенного земельного участка
- проектируемый воздушный кабель ЛЭП
- проектируемый подземный кабель ЛЭП
- Охранная зона ВЛ-0,4кВ



М.П.

М 1:500